




PIANO 2
sottostrada

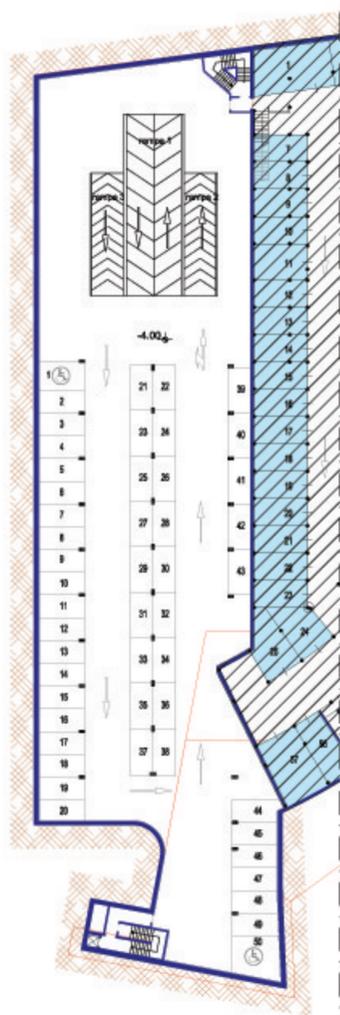


PIANO 1
sottostrada

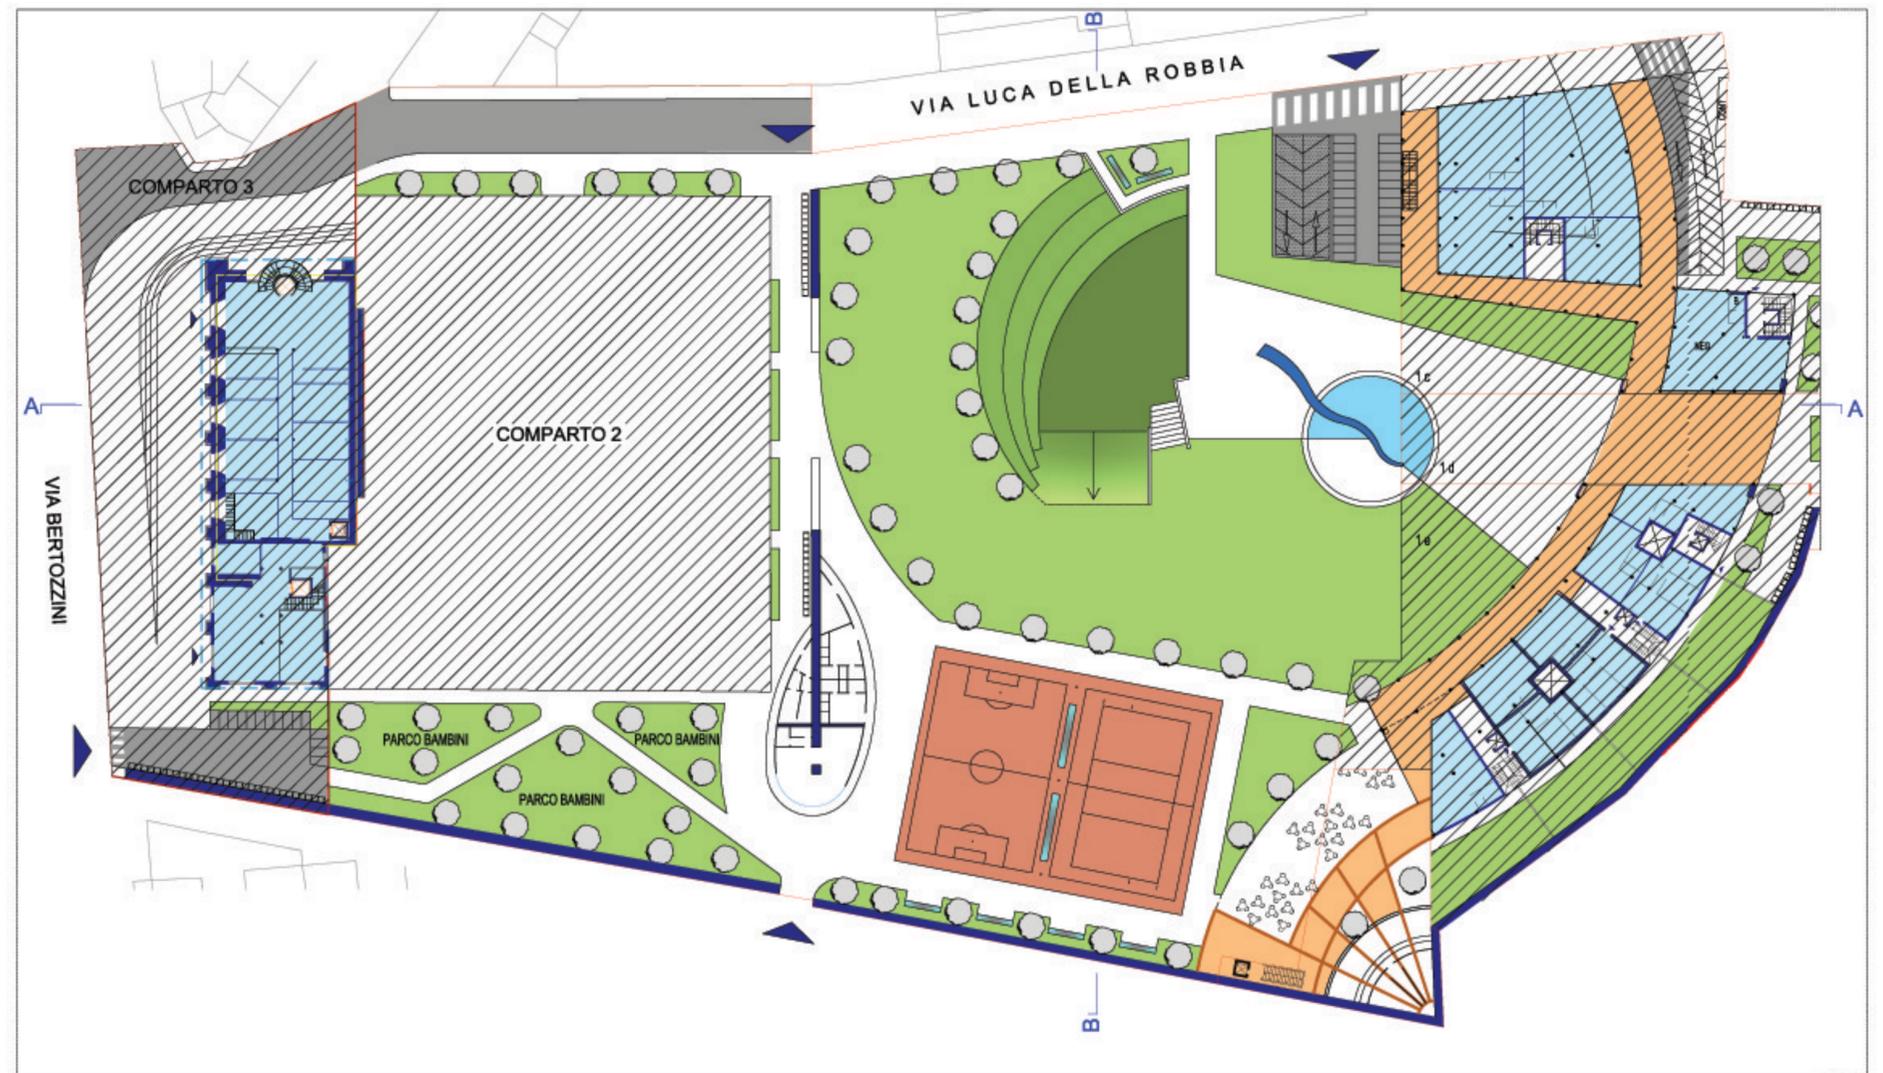


PARCO

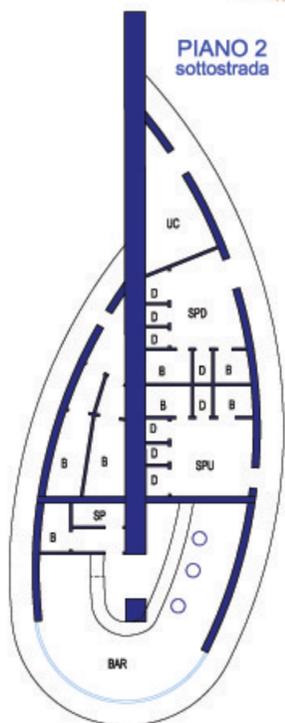

INTERNO BAR "BALENA"

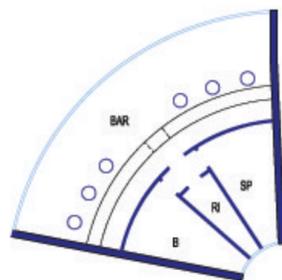

INTERNO BAR "GRANCIO"

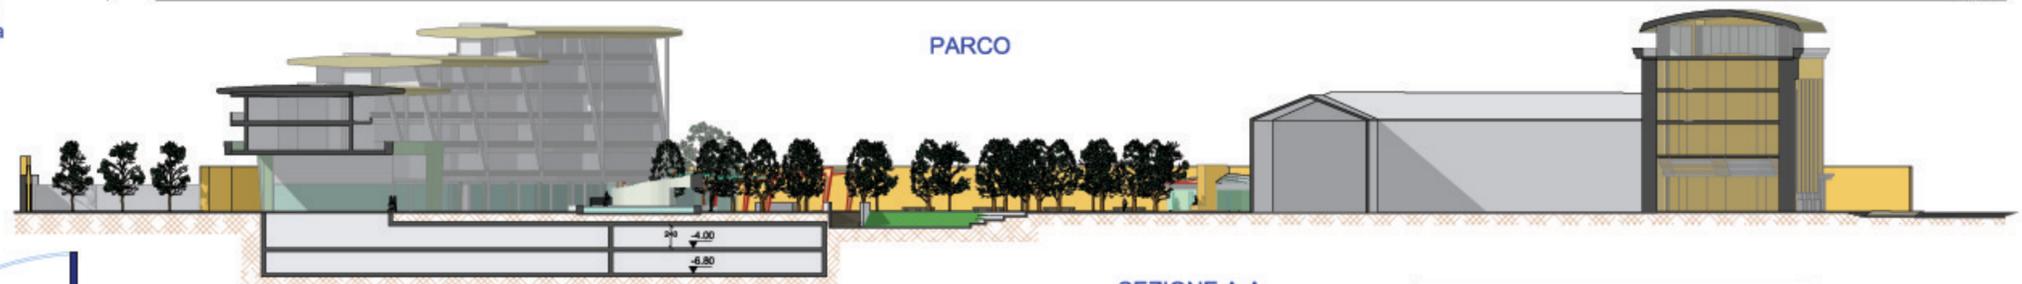

SEZIONE A-A



SEZIONE B-B

LEGENDA

AREE VERDI (Vp)	BAR	BAR
PERCORSI PEDONALI (Vp)	B	SERVIZI IGIENICI
VIABILITA' (Pz - Pp)	SPD	SPOGLIATOIO
CAMPI DA GIOCO (Vp)	SPD	SPOGLIATOIO DONNE
PORTICI	SPU	SPOGLIATOIO UOMINI
PANCHINE	D	DODDIA
ARREDO BAR	UC	UFFICIO CUSTODE
RASTRELLIERA BICICLETTE	RI	RIPOSTIGLIO

VERIFICA SUPERFICI

LOTTO	SN (mq)		Port. (mq)		Pz (mq)		Vp (mq)		Pp (mq)		Sc (mq)		Sup. Permeabile (mq)	
	TOTALE	CONSENTITA	TOTALE	RICHIESTA	TOTALE	RICHIESTA	TOTALE	RICHIESTA	TOTALE	RICHIESTA	TOTALE	CONSENTITA	TOTALE	RICHIESTA
1 a (7478 mq)	98	100	0	0	367	367	6737	6735	276	276	62.70	67.35	5027	4716
1 b (385 mq)	99	100	181	180	0	0	75	0	0	0	0	0	0	0

TEMA N. 2
(comparti 1a - 1b)
ELABORATO 1
PIANTE SEZIONI

MOTTO :
"PIANO PARTICOLAREGGIATO DI EVASIONE"