

COMUNE DI FERMIGNANO (PU)

OGGETTO:

**EFFICIENTAMENTO ENERGETICO EDIFICIO PUBBLICO
ADIBITO AD ATTIVITA' SPORTIVA**

COMMITTENTE:

COMUNE DI FERMIGNANO
VIA MAZZINI, 3
61033 FERMIGNANO (PU)
P.IVA: 00352580419
C.F.: 82000250413
comune@comune.fermignano.pu.it

Foglio 15 Particelle 515-516

REV.	DATA	REVISIONE/AGGIORNAMENTO	DIS.-DES.	CONT.-CHECK	FIRMA-SIGN.
00	03.10.2018	PRIMA EMISSIONE	C.F.	C.F.	C.F.

PROGETTISTA :	DATA	SCALA	VARIE	FORMATO
Dott. Ing. Carlo Finocchi Via Cecchi n.24 61034 FOSSOMBRONE (PU) Cell. 339.8046418 E-mail: ing.finocchi@gmail.com	ARCHIVIO			50x650
	RUP		DOTT.ARCH.LUCIA STORONI	IT/S01

PROGETTO ESECUTIVO:

INQUADRAMENTO AREA INTERVENTO

FOTO 1: TRIBUNA CON SPOGLIATOI CAMPO SINTETICO



TRIBUNA
CAMPO IN ERBA


IMPIANTO FOTOVOLTAICO
12 kW+N°3 PANNELLI
SOLARE TERMICO

CAMPO IN ERBA

SPOGLIATOI CAMPO SINTETICO
UBICATI SOTTO LA
TRIBUNA DEL CAMPO IN ERBA

CAMPO SINTETICO

ESTRATTO DI MAPPA

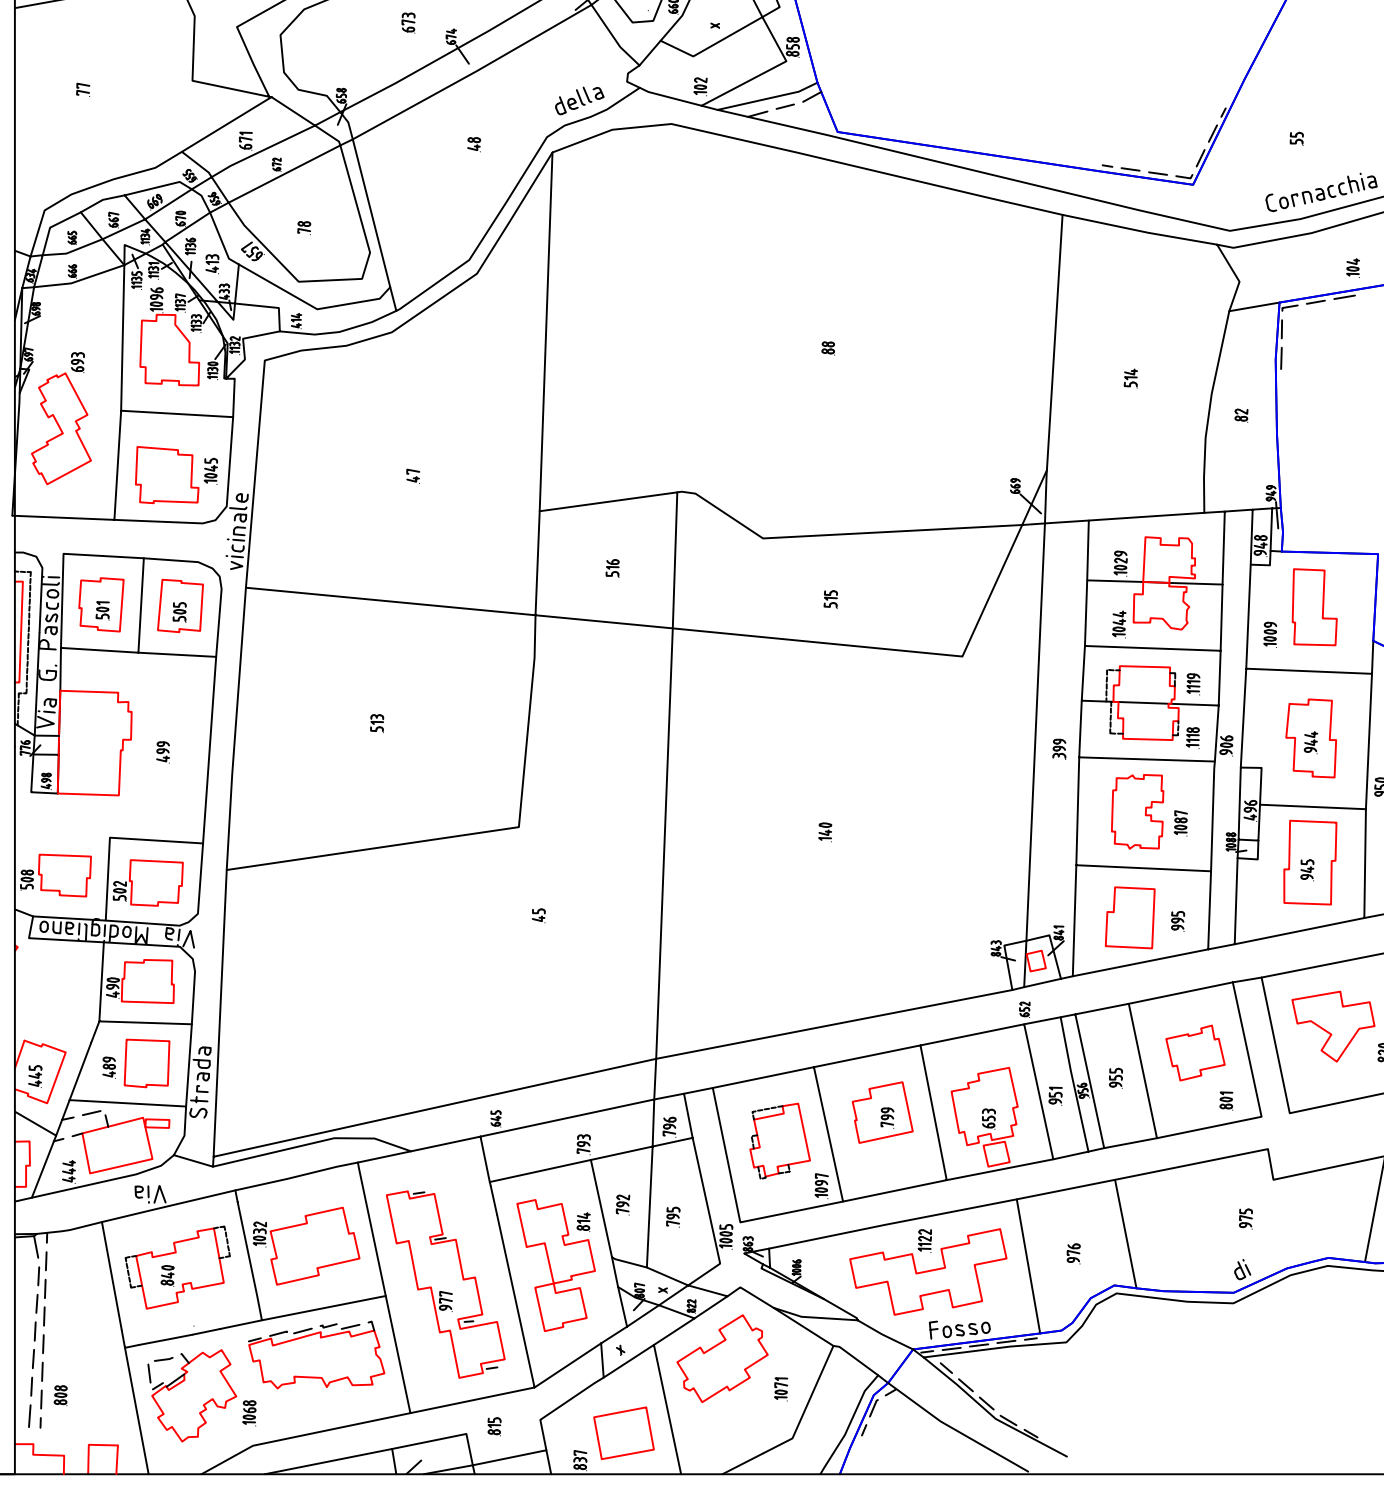

ESTRATTO P.R.G.

Scala 1:2000

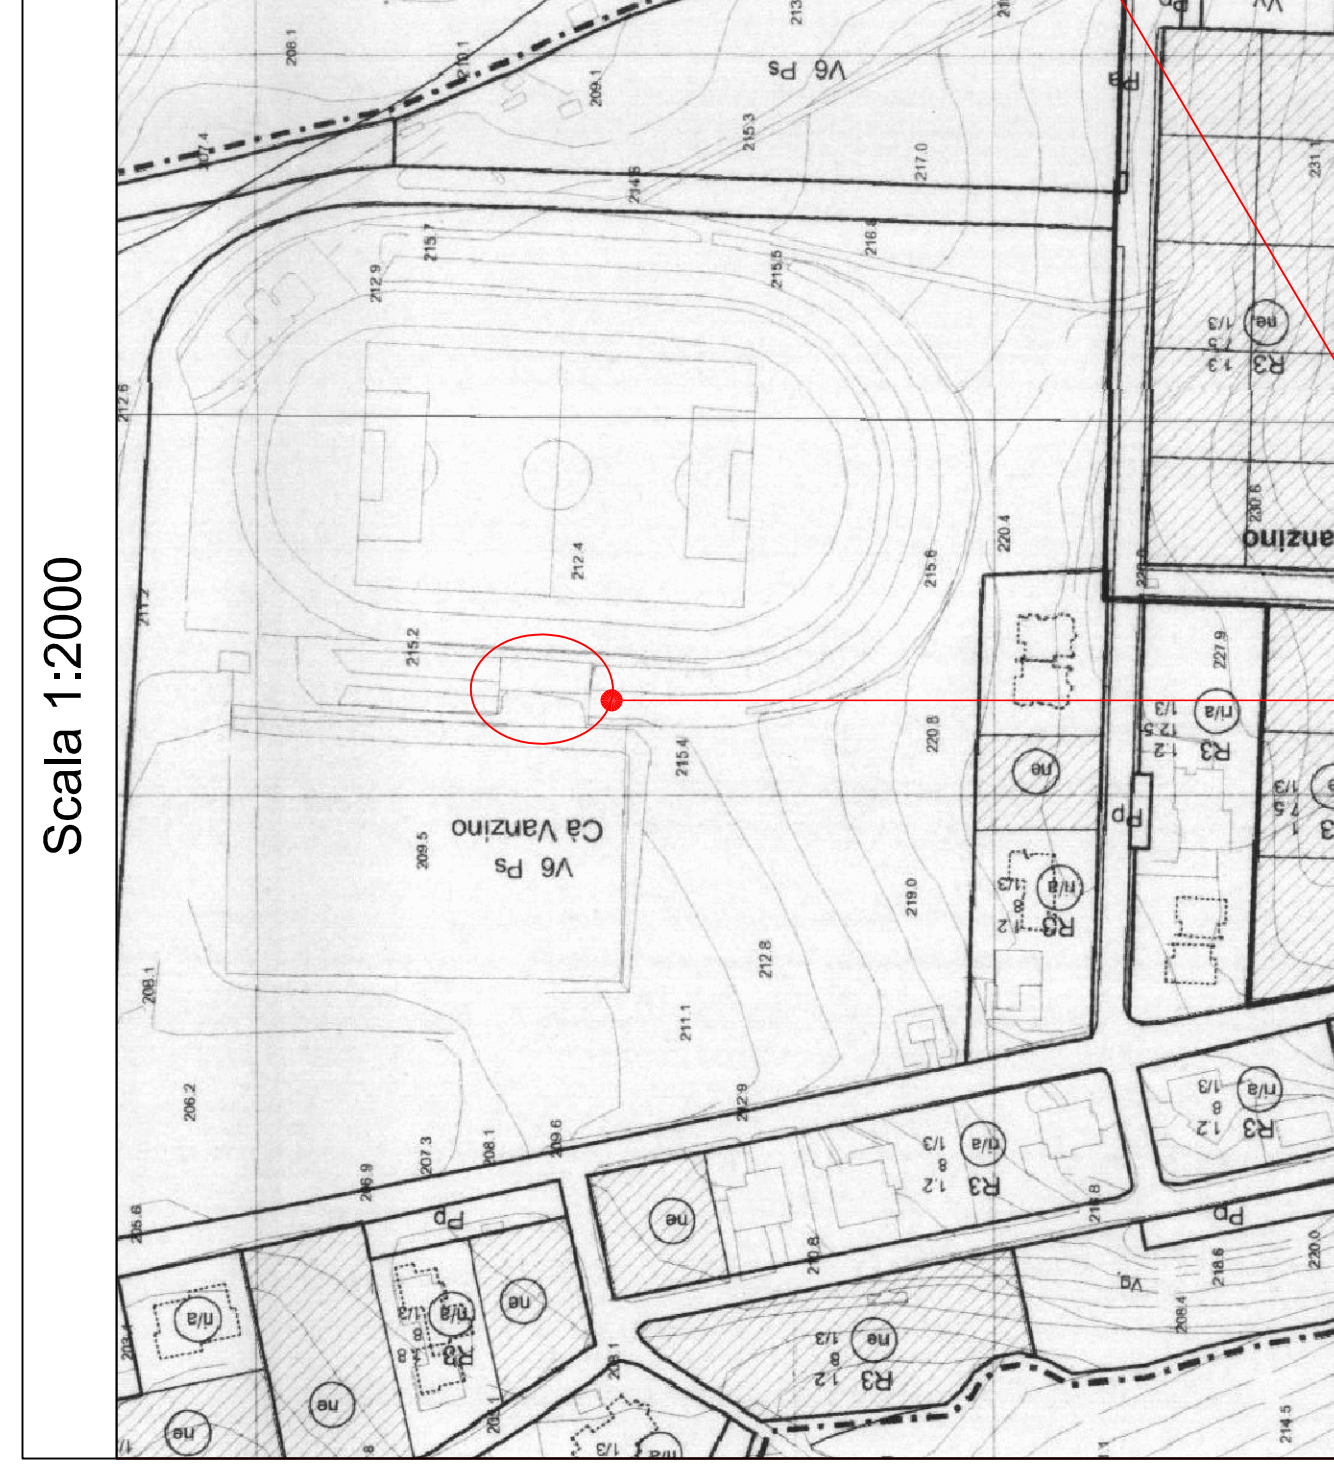


FOTO AEREA



AREA OGGETTO DI INTERVENTO: COPERTURA TRIBUNA E
SPOGLIATOI CAMPO SINTETICO SOTTOSTANTI LA TRIBUNA STESSA