

COMUNE DI APECCHIO
(PROVINCIA DI PESARO E URBINO)

**PROGETTO GENERALE DI MIGLIORAMENTO SISMICO DEL
COMPLESSO SCOLASTICO SCUOLA MATERNA E SCUOLA MEDIA
DEL CAPOLUOGO SITO IN VIA SAN FRANCESCO**

VARIANTE GENERALE ANTE OPERA

PROGETTO ESECUTIVO

ARCHITETTONICO
Inquadramento
Documentazione fotografica



Studio tecnico associato ing. Grilli & partners
61043 CAGLI (PU) T.F. +39 0721 787764 - 366 9104409
40138 BOLOGNA T.F. +39 051 397632
www.marchingegno.info - info@marchingegno.info
P.IVA 02302740416

ING. MANUELA FIORUCCI
Via Circonvallazione n. 308
61042-APECCHIO (PU)


ING. VALERIO FAVA
Via Circonvallazione n. 12
61042-APECCHIO (PU)

ING. LUCIO MAGI
Via Madonna dei Mazza n.2
61122-PESARO

DATA:	MOTIVAZIONE:	REDATTO:	PRATICA:	SCALA:	TAV.
Marzo 2017	-Prima consegna	Ing. Manuela Fiorucci	1132C17Apecchio _ScuolaMedia	varie	
					A1

Questo documento è di nostra proprietà esclusiva. E' proibita la riproduzione anche parziale e la cessione a terzi senza la nostra autorizzazione

STRALCIO DI PRG

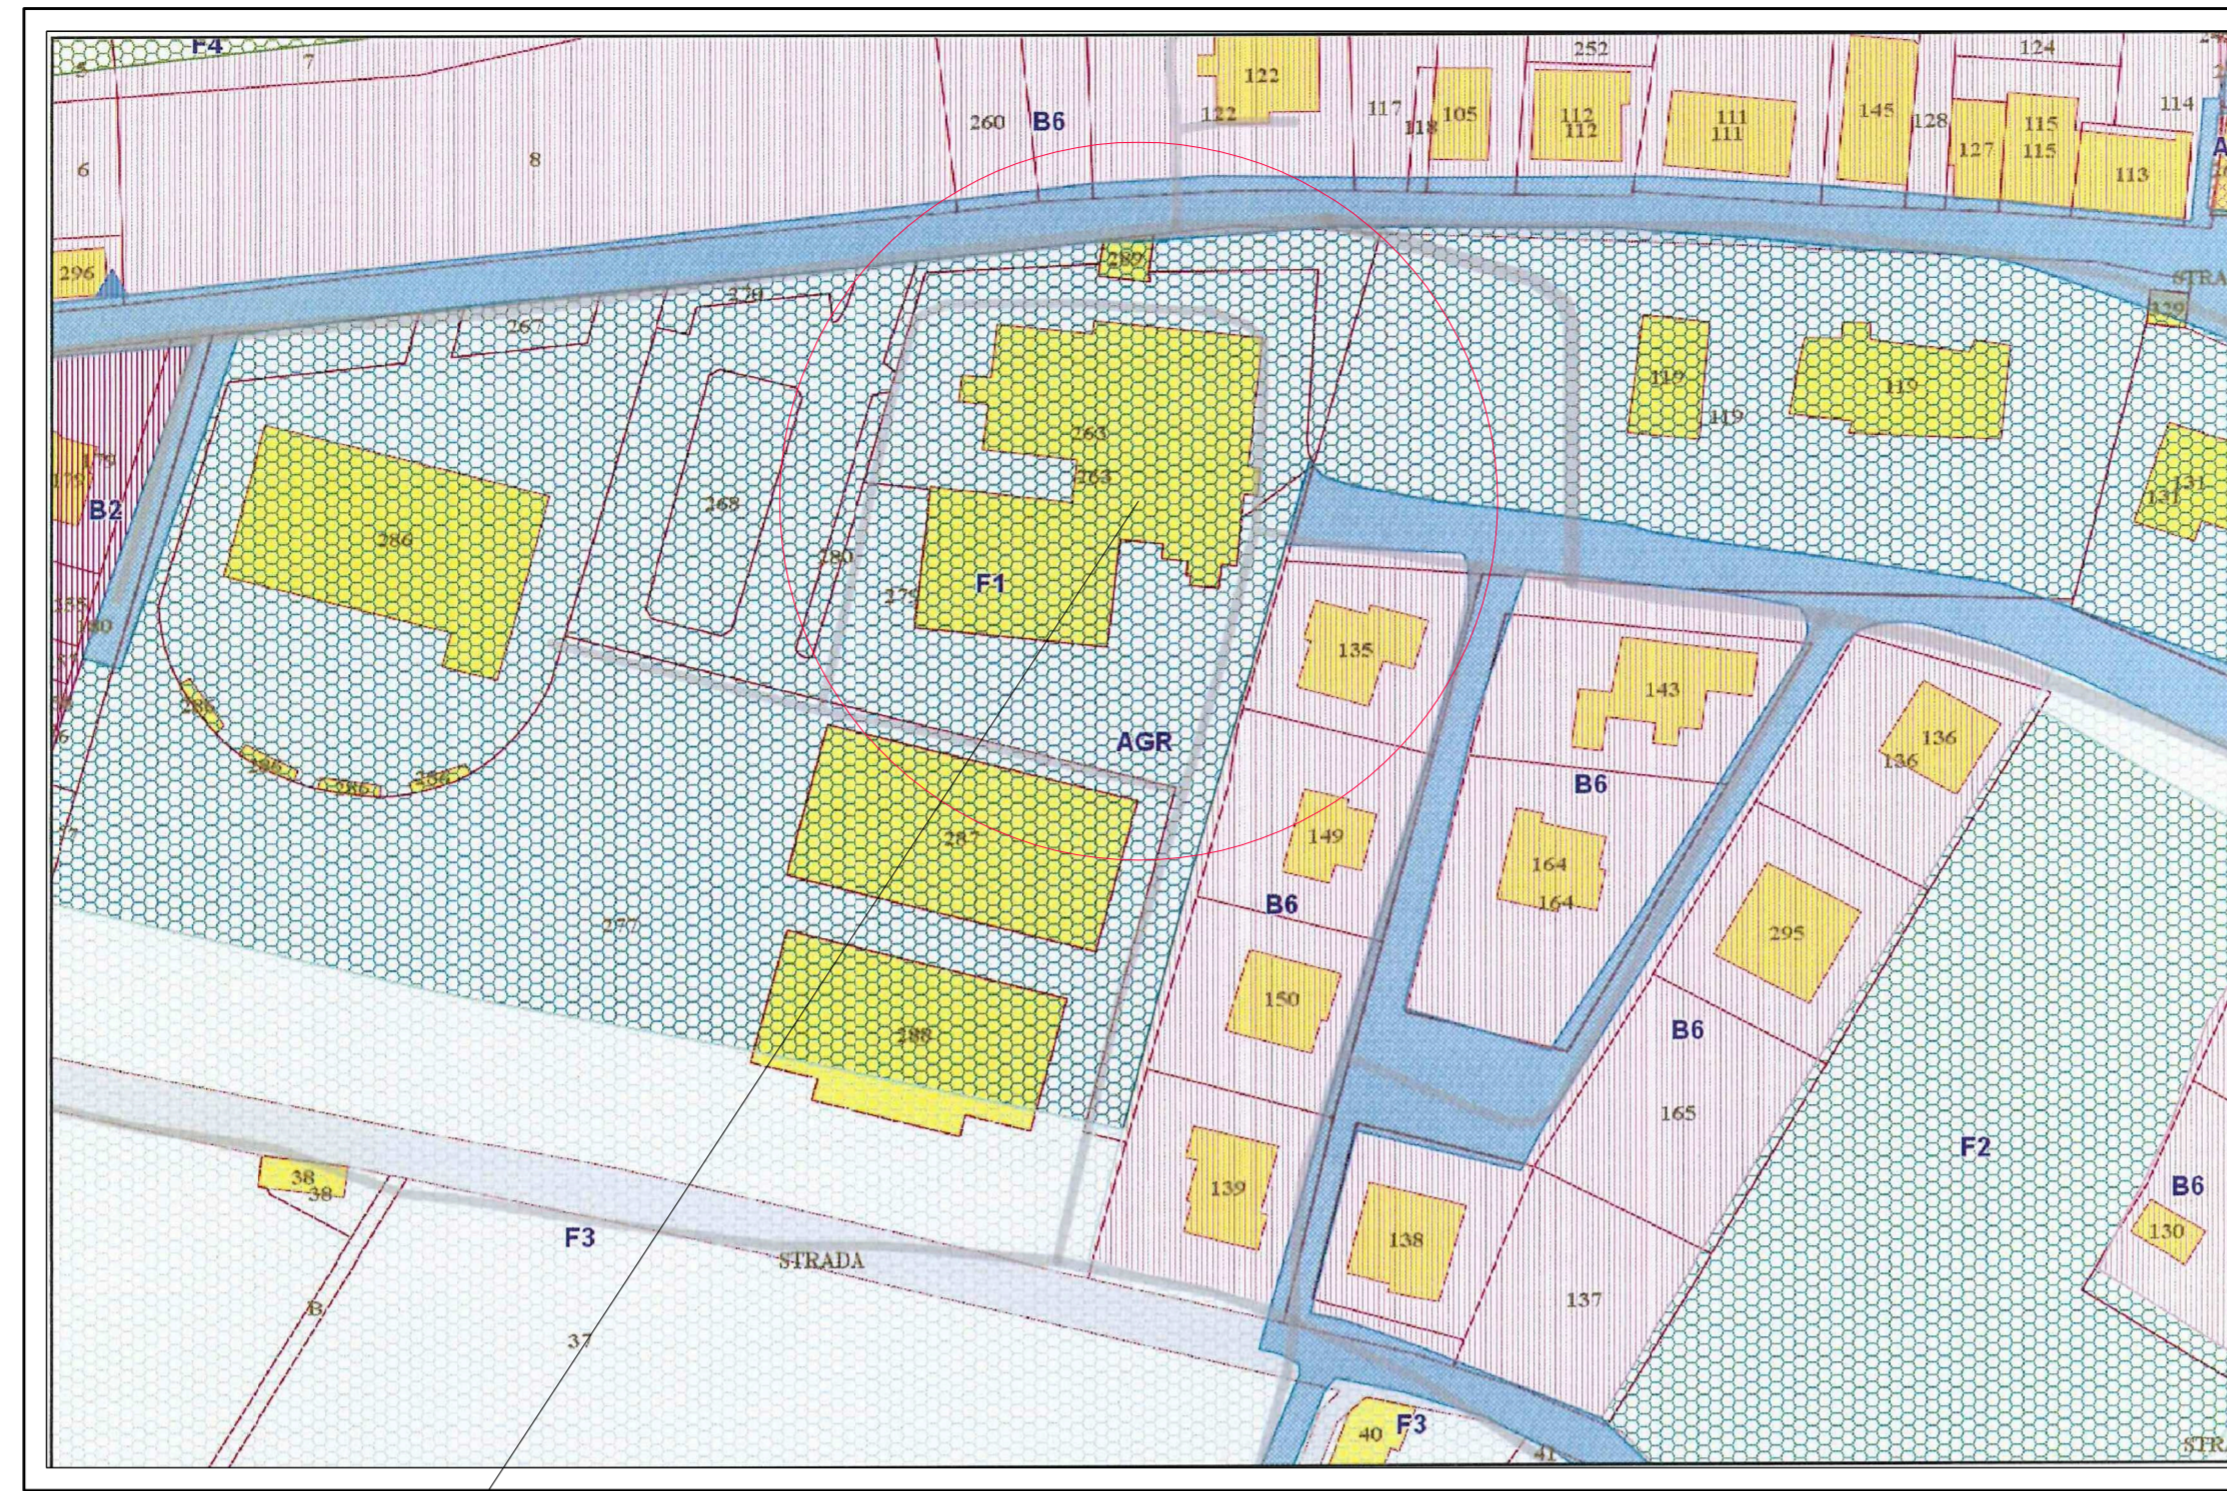


LOCALIZZAZIONE INTERVENTO

LEGENDA



STRALCIO DI MAPPA

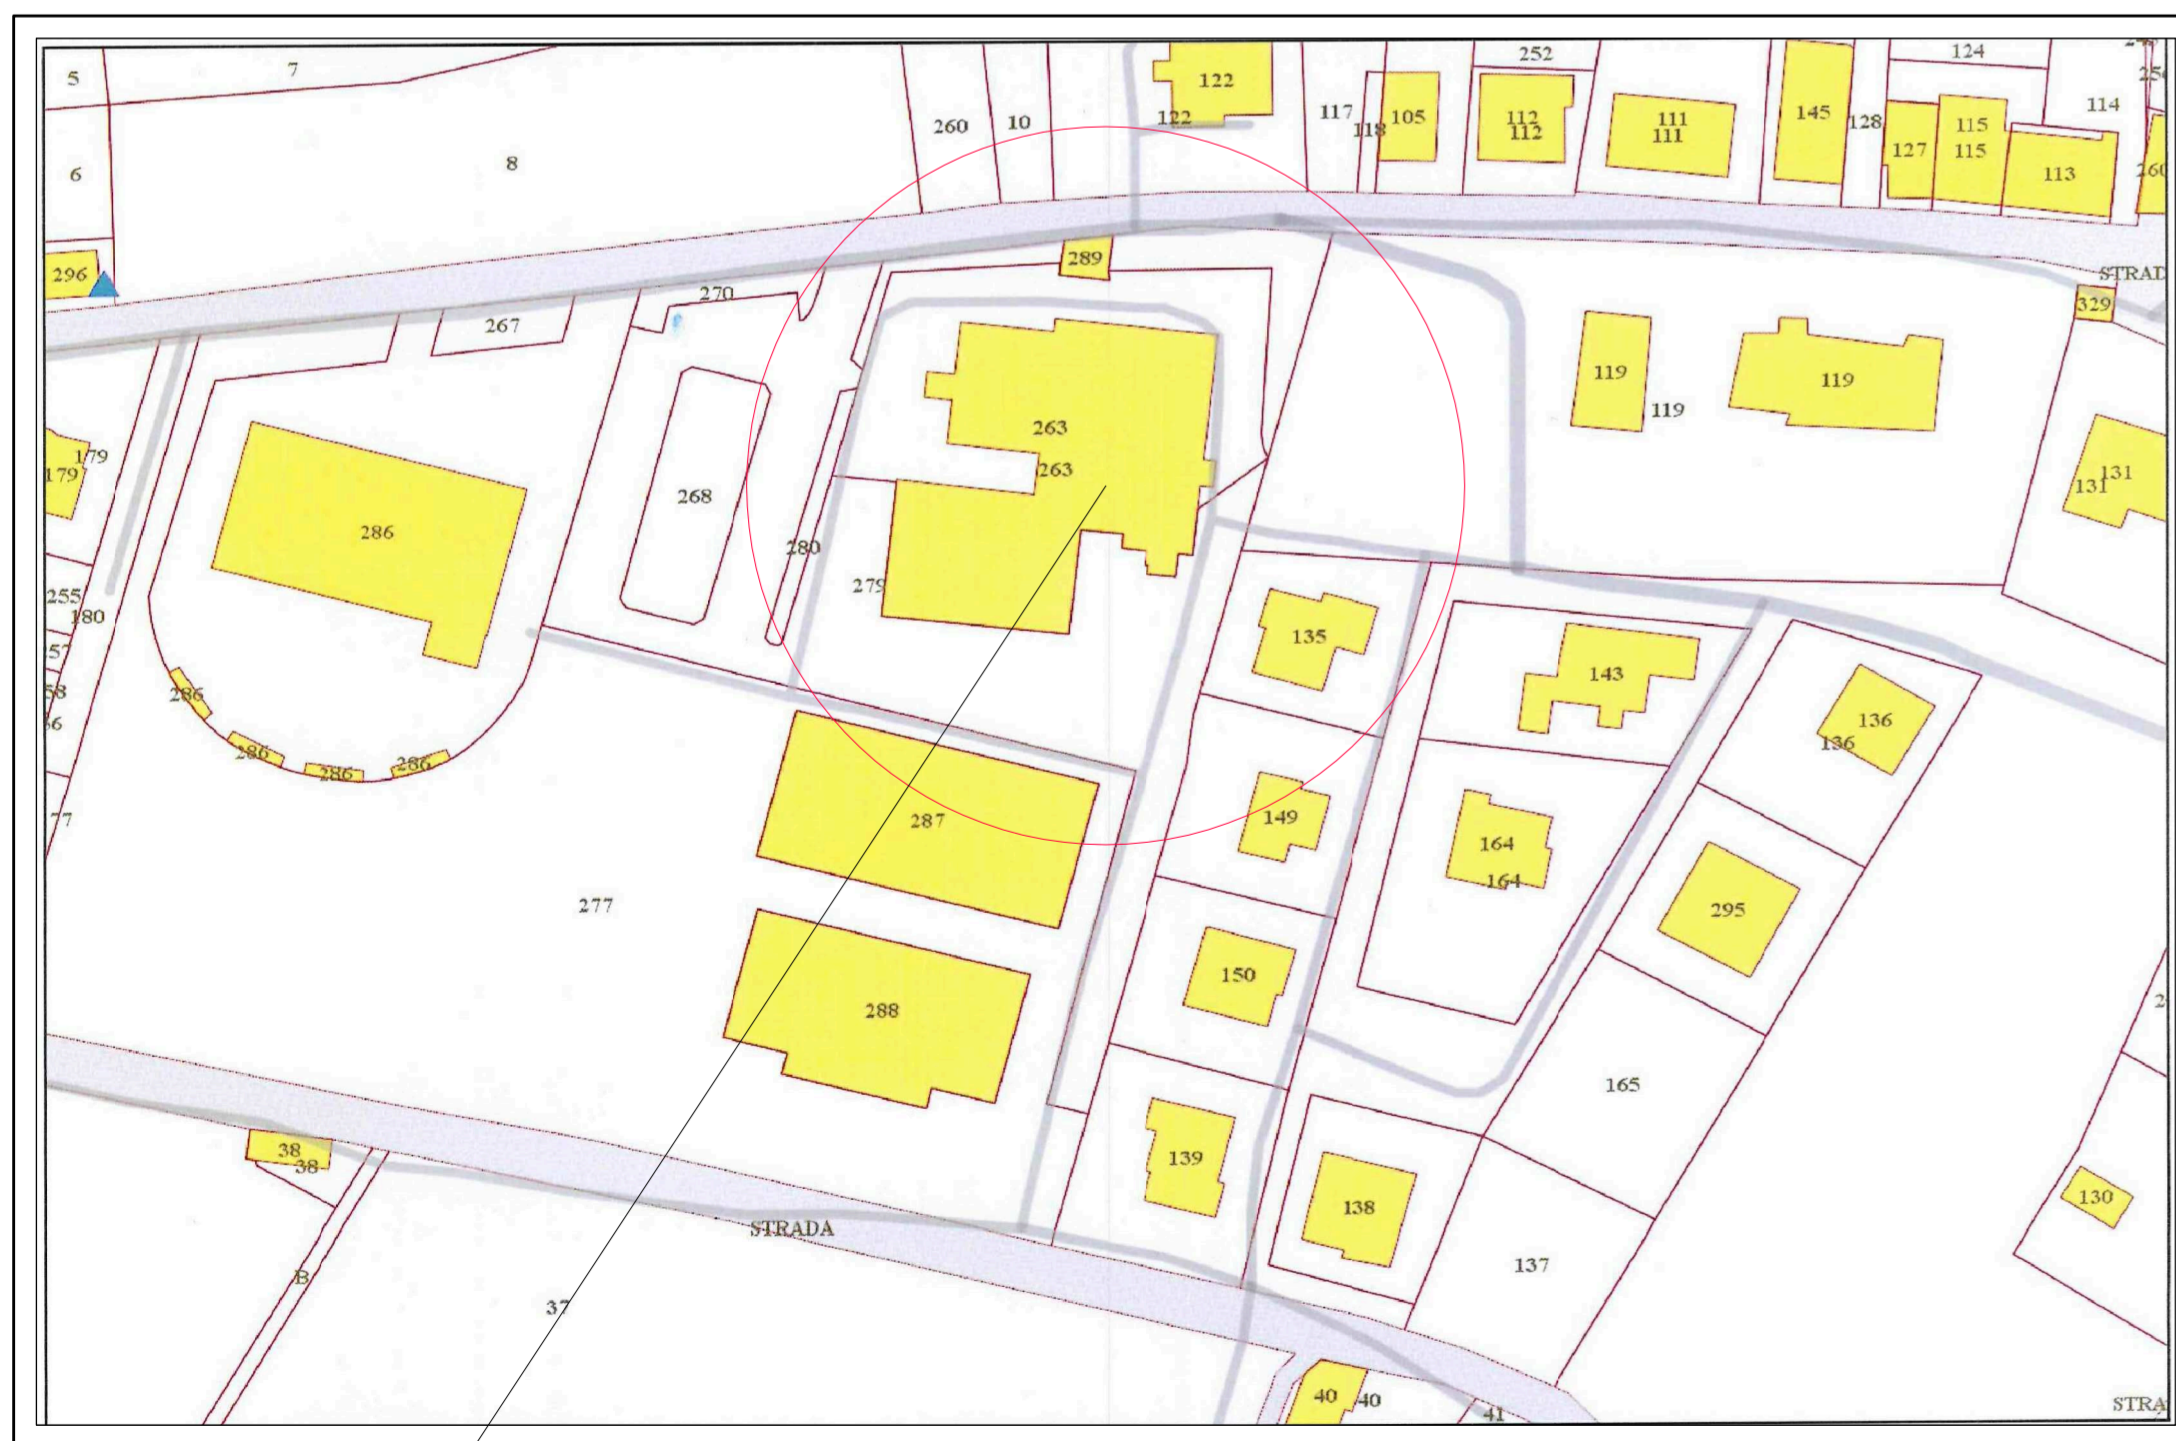

LOCALIZZAZIONE INTERVENTO

DOCUMENTAZIONE FOTOGRAFICA



FOTO 1



FOTO 2



FOTO 3



FOTO 4



FOTO 5



FOTO 6



FOTO 7



FOTO 8



FOTO 9



FOTO 10

LEGENDA

Punti di vista fotografici

