



P.R.G. VIGENTE
Scala 1:2.000

STRALCIO TAV. Pu.1

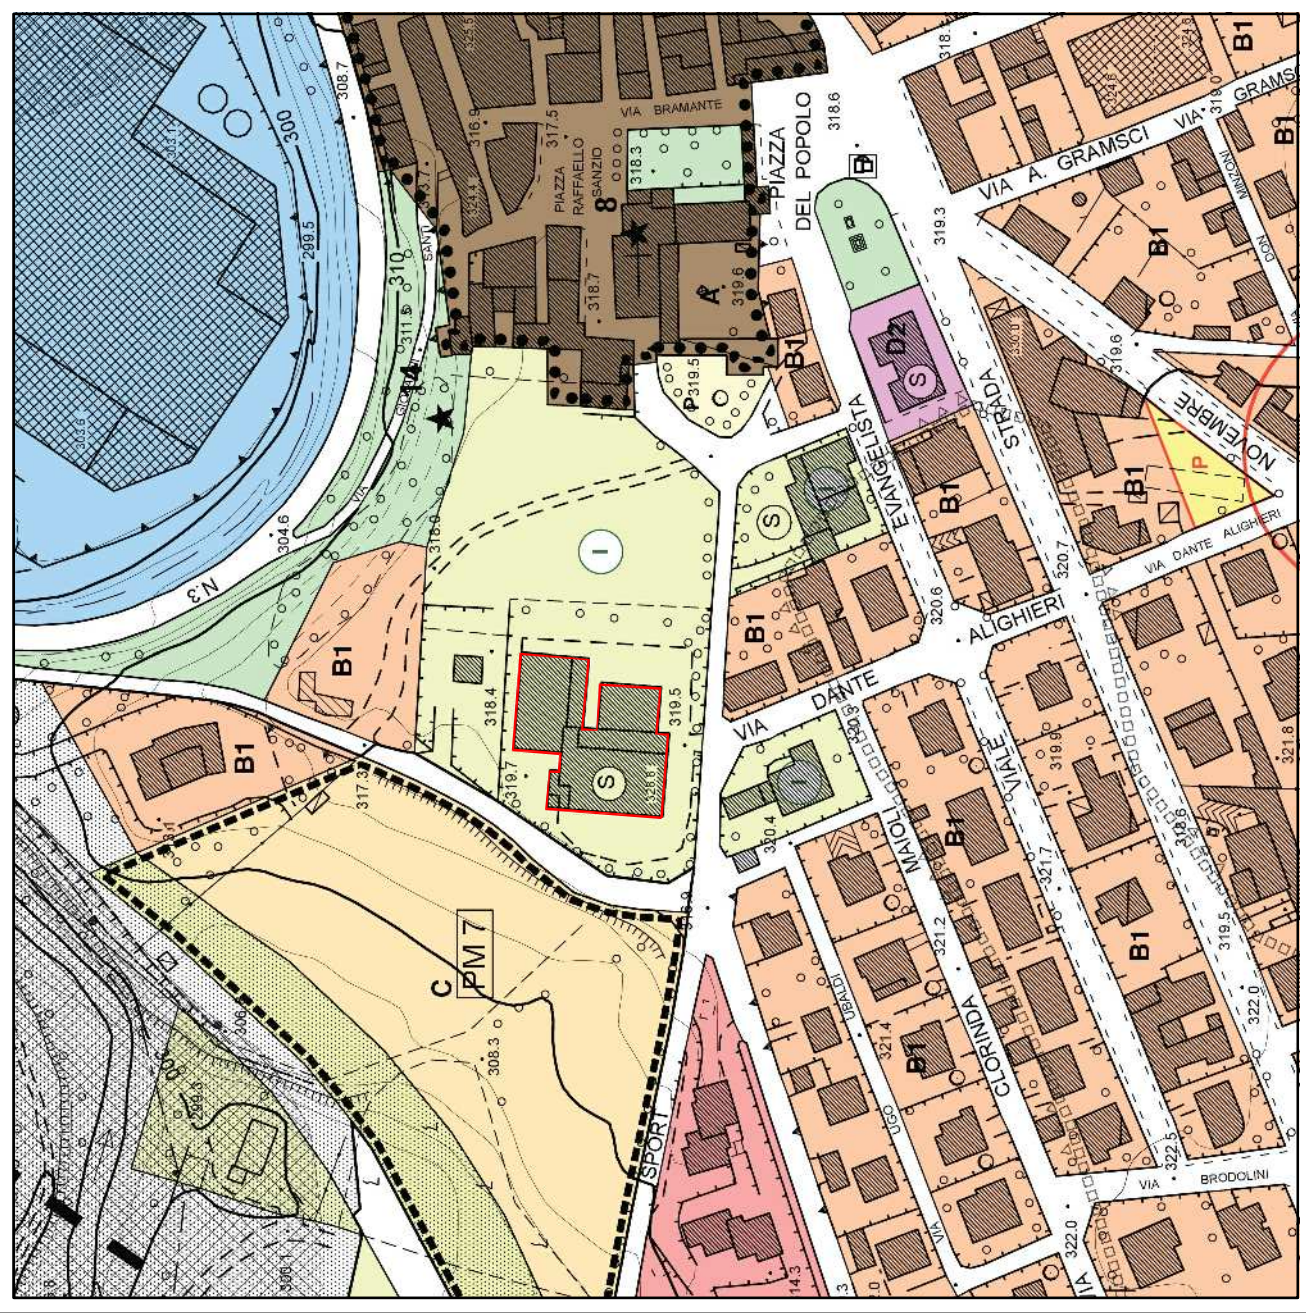


PLANIMETRIA CATASTALE
Scala 1:2.000

STRALCIO FOGLION N. 37

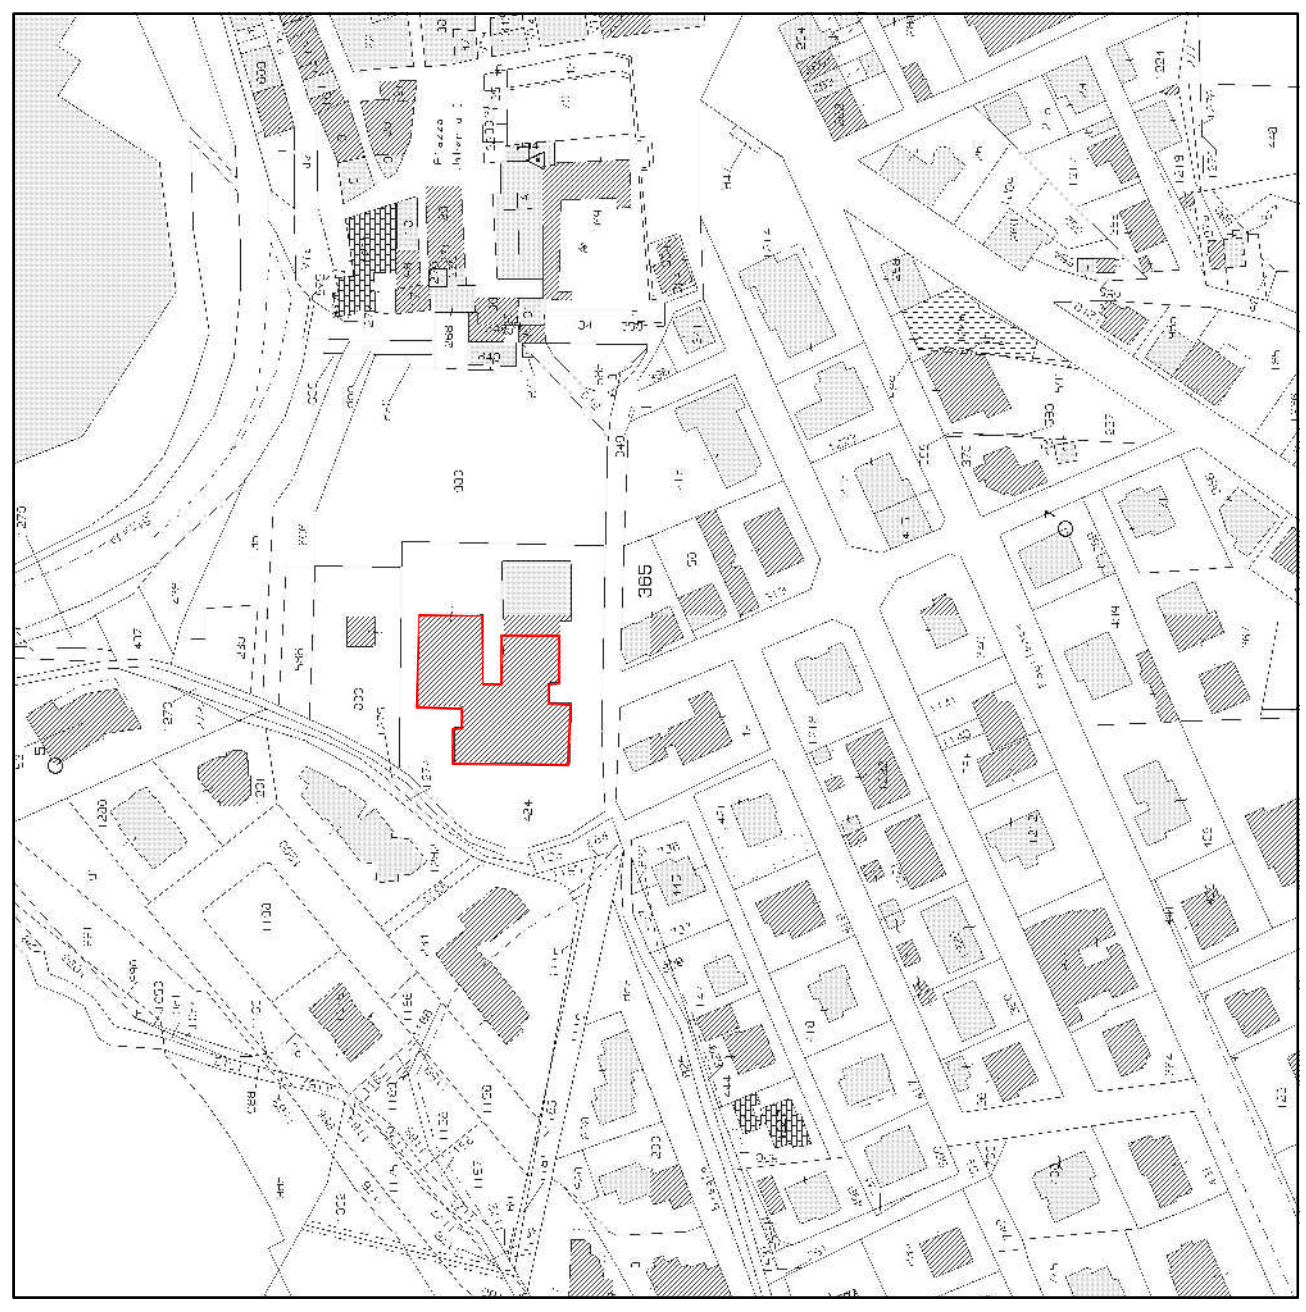

CARTA TECNICA REGIONALE
Scala 1:10.000

STRALCIO SEZIONI N. 279050 e N. 279060

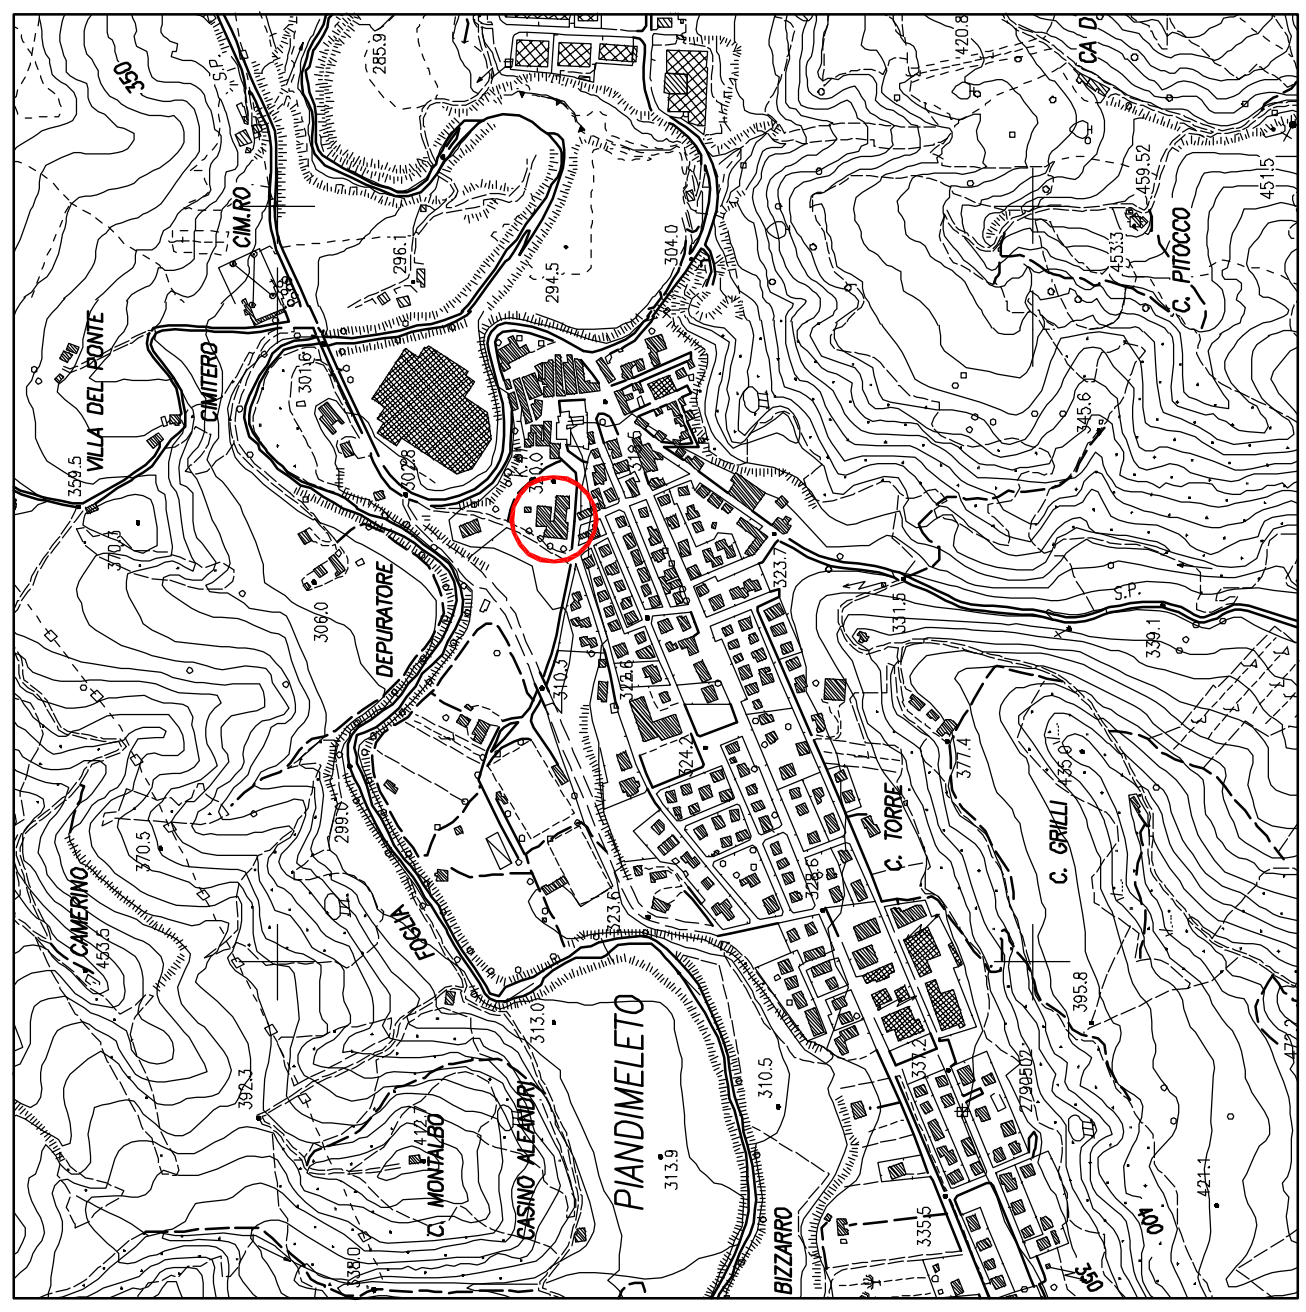

Area oggetto d'intervento

COMUNE DI PIANDIMELETO

(Provincia di Pesaro e Urbino)

ADEGUAMENTO SISMICO DELLA SCUOLA PRIMARIA E
SECONDARIA DI PRIMO GRADO DI PIANDIMELETO.



PROGETTO ESECUTIVO

ELABORATI GRAFICI

Tav. AR01
Scala: varie

Data: ottobre 2017.

Il Progettista
Dott. Ing. Giorgio D'Angeli

Corso Roma n. 69/A - 61026 Lurano (PU)
Tel. e Fax: 0722 726073 - 0722 70401
E-mail: ing.dangeli@bsrc.it
PEC: giorgio.dangeli@ingpsa.eu
Partita IVA: 01351980418
Codice Fiscale: DNG GRG 68H2E G942S

Studio Tecnico
Dott. Ing. Giorgio D'Angeli