




SEZIONE A-A

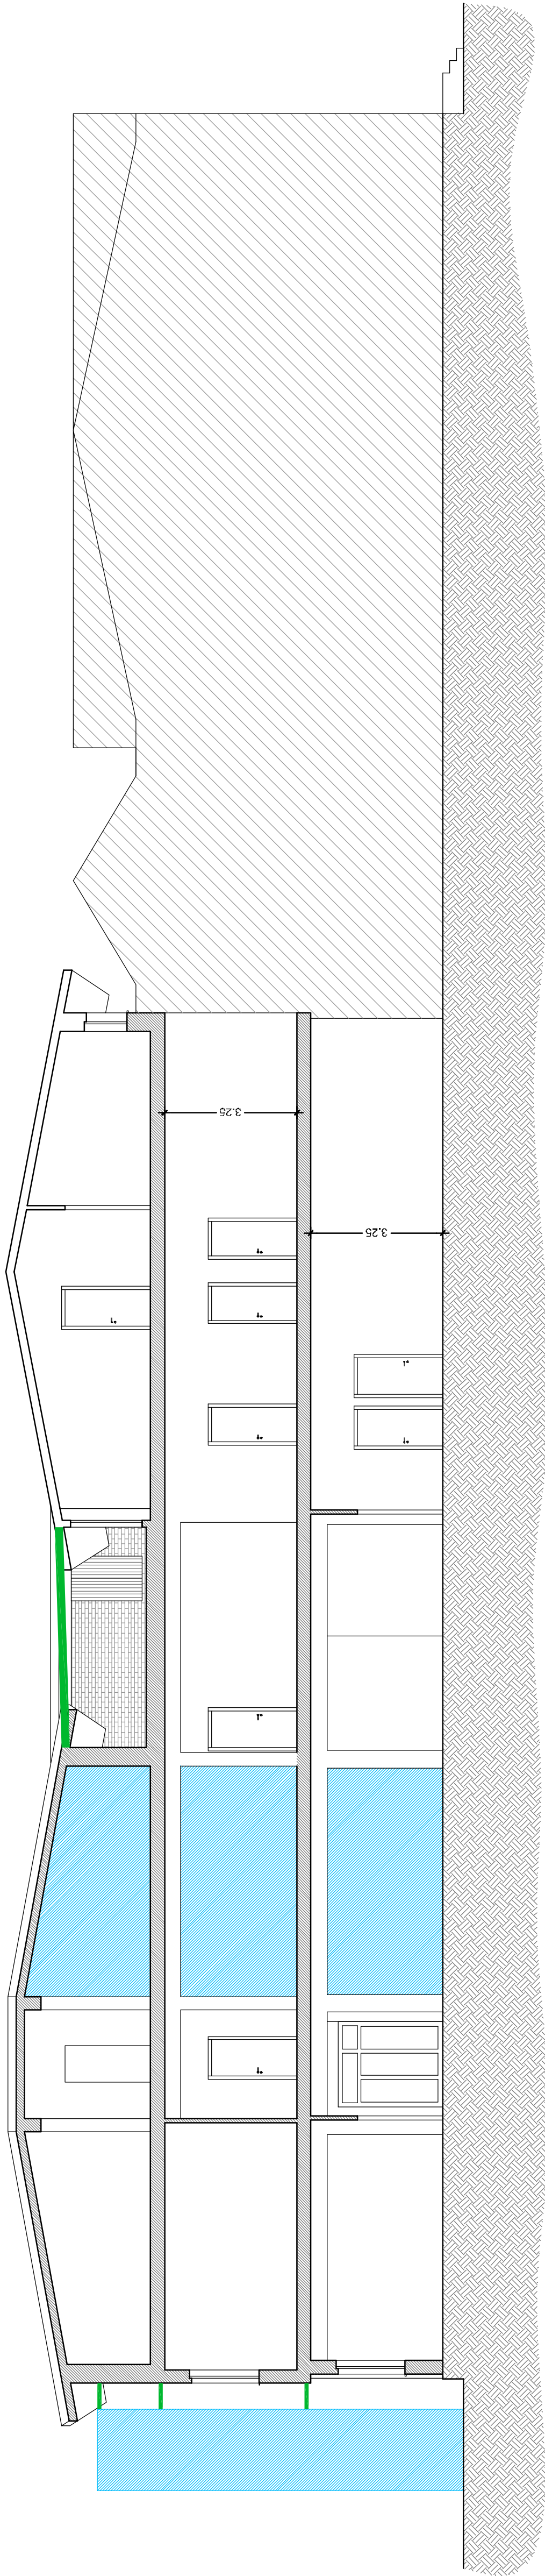

SEZIONE B-B

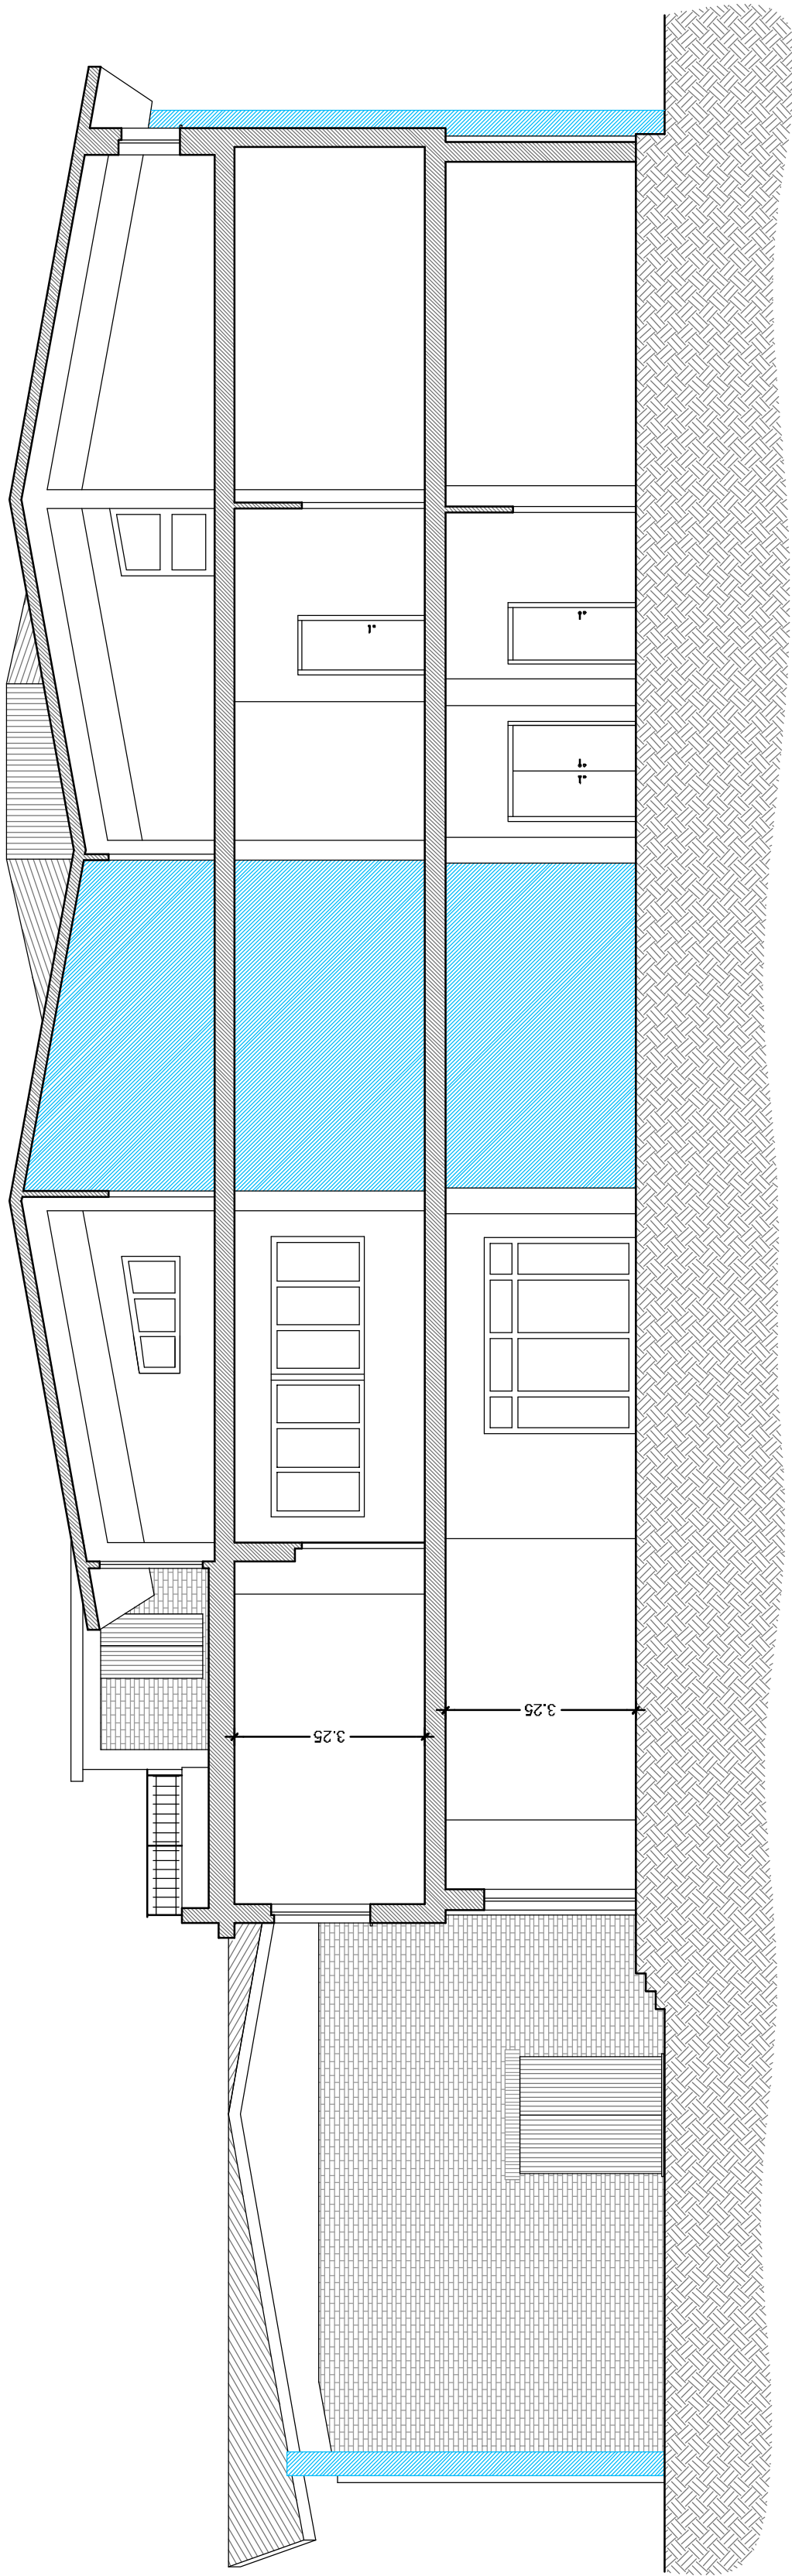

SEZIONE C-C

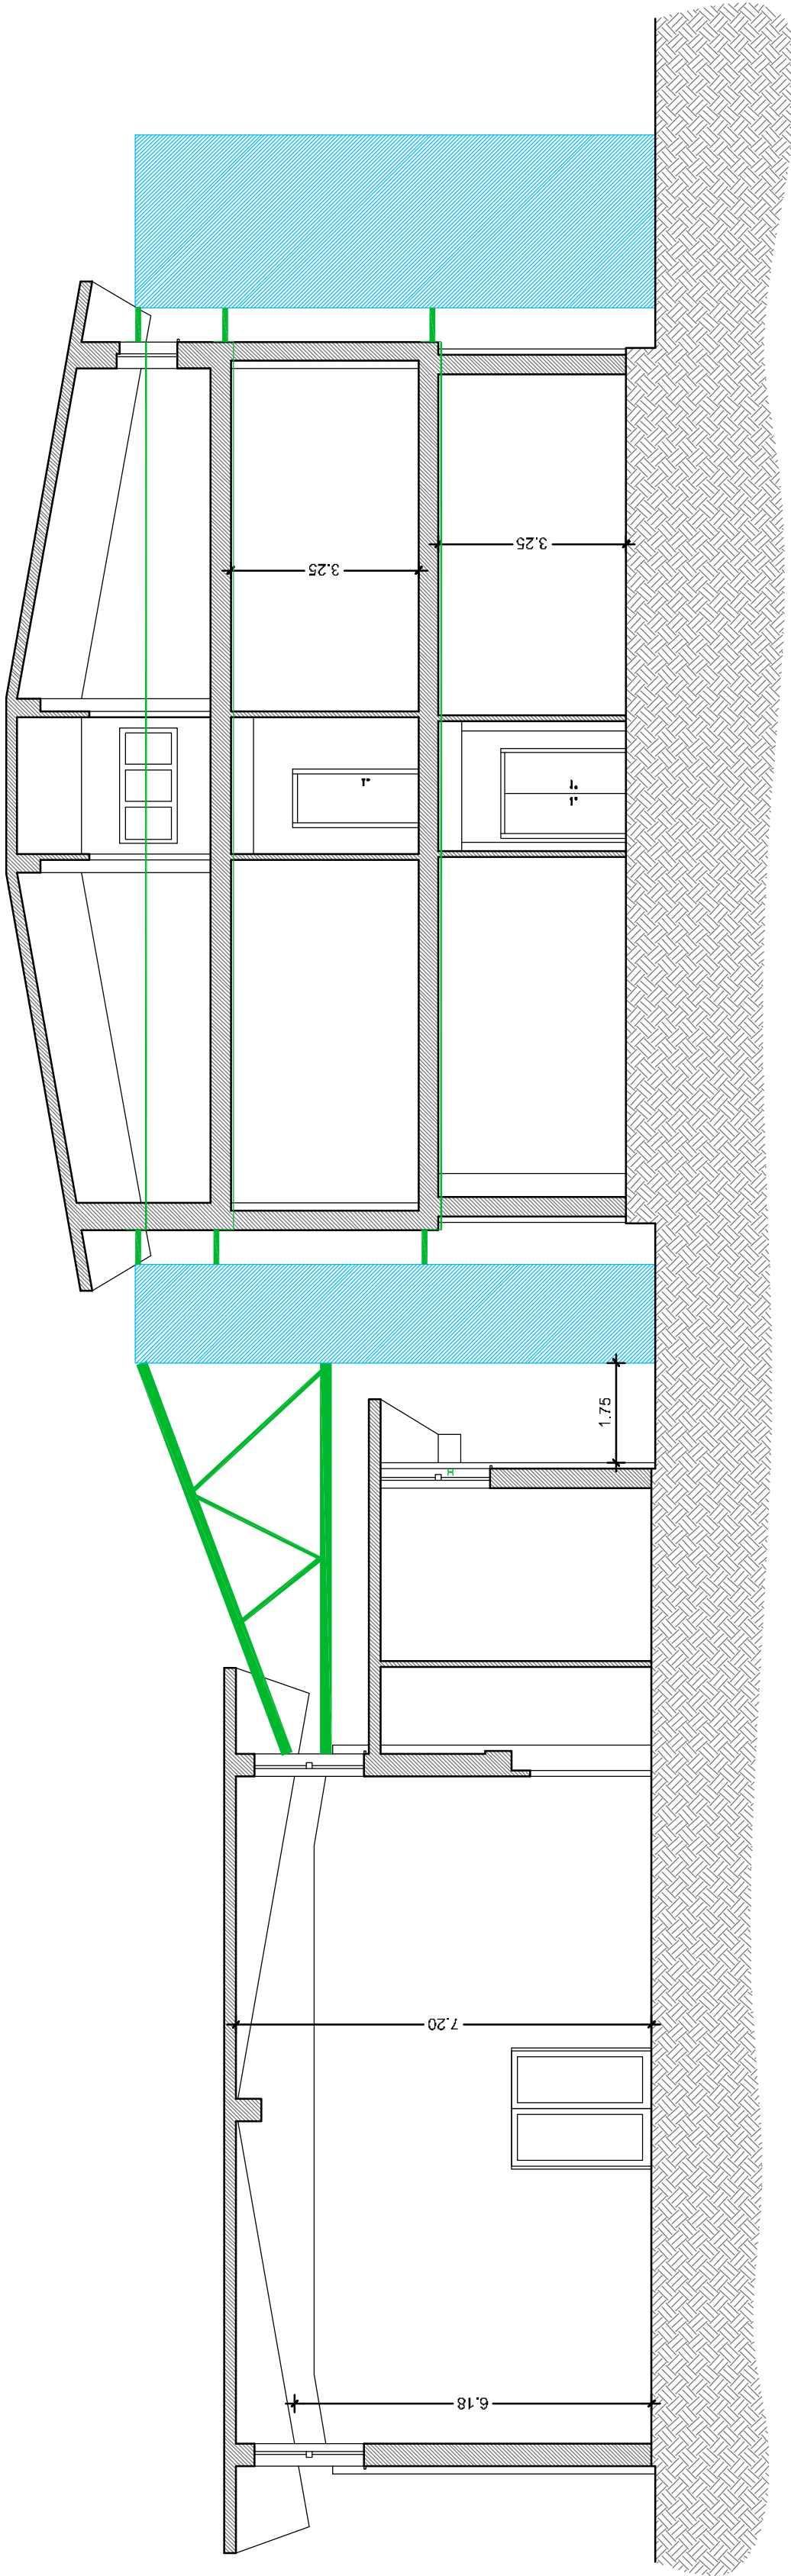

LEGENDA:

- Nuovi elementi in c.a.
- Nuovi elementi in acciaio

COMUNE DI PIANDIMELETO
(Provincia di Pesaro e Urbino)

ADEGUAMENTO SISMICO DELLA SCUOLA PRIMARIA E
SECONDARIA DI PRIMO GRADO DI PIANDIMELETO.



PROGETTO ESECUTIVO

ELABORATI GRAFICI


Tav. AR07

Scala 1:100

Sezioni

Data: ottobre 2017.

Il Progettista
Dott. Ing. Giorgio D'Angeli

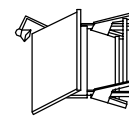

Studio Tecnico
Dott. Ing. Giorgio D'Angeli

Cassa Roma - 0648 - 410551 - 410552 (R.U.)
Tel. e fax: 0727 758072 - 0727 70401
E-mail: ing.dangeli@pec.univ.it
PEC: giorgio.dangeli@pec.univ.it
Codice Fiscale: 0180 08405 00425