




PROSPETTO EST

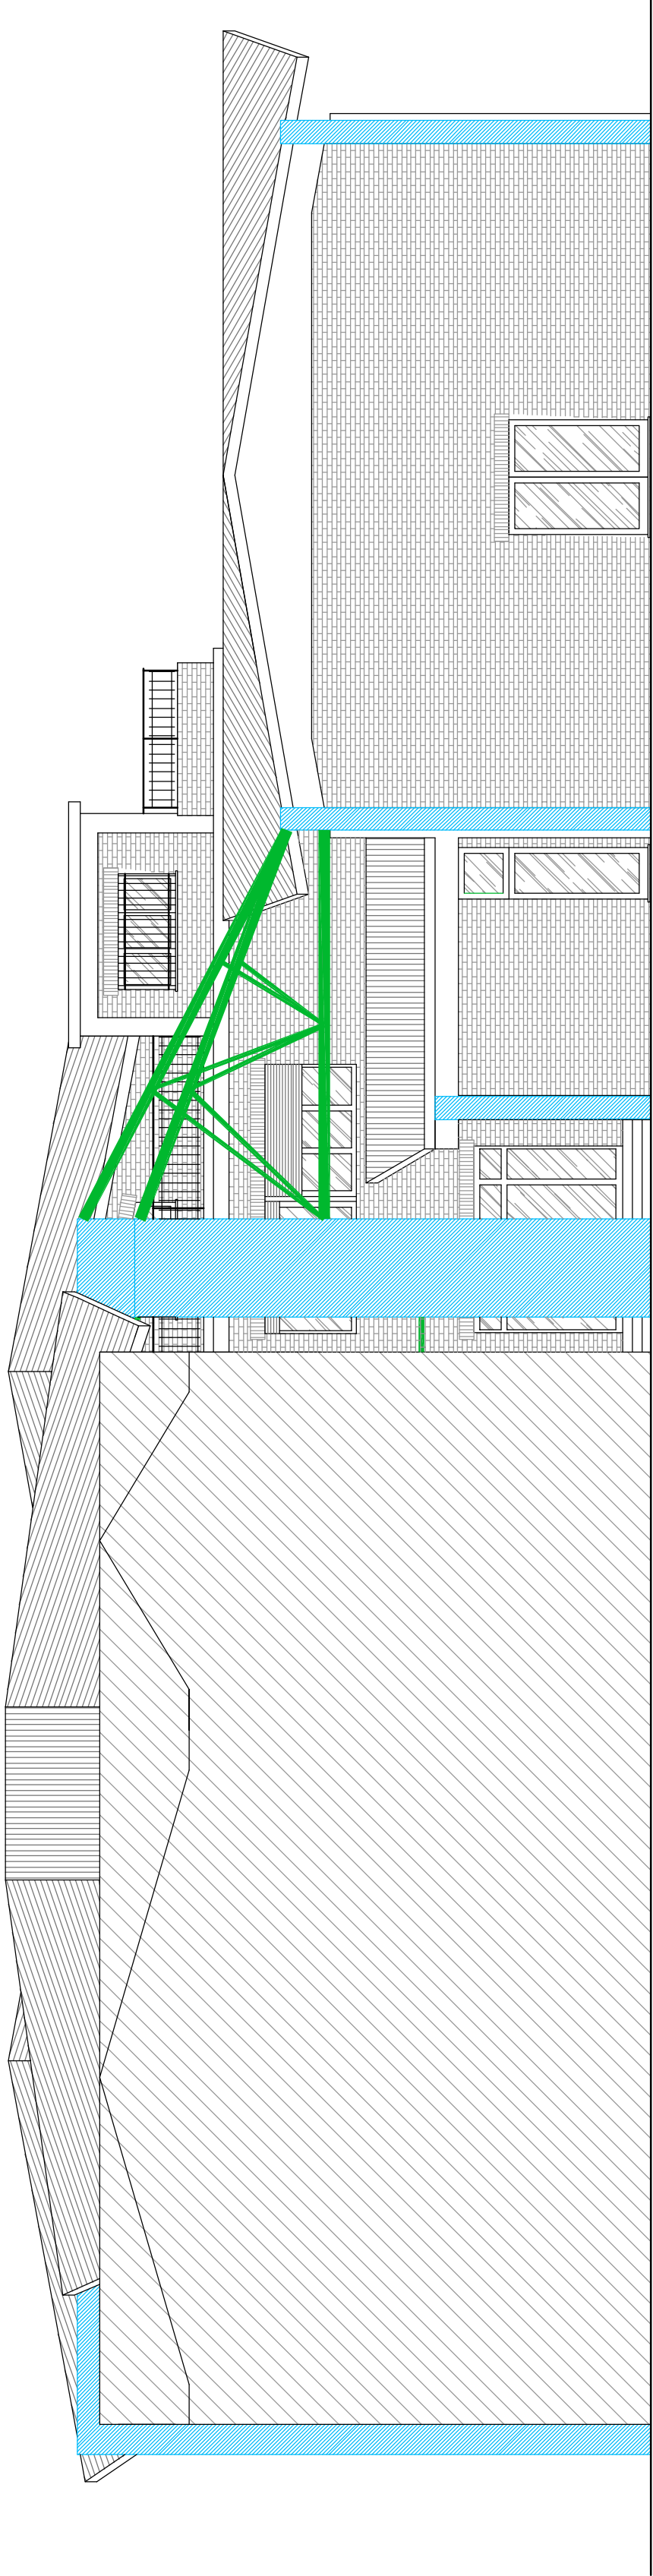


PROSPETTO OVEST

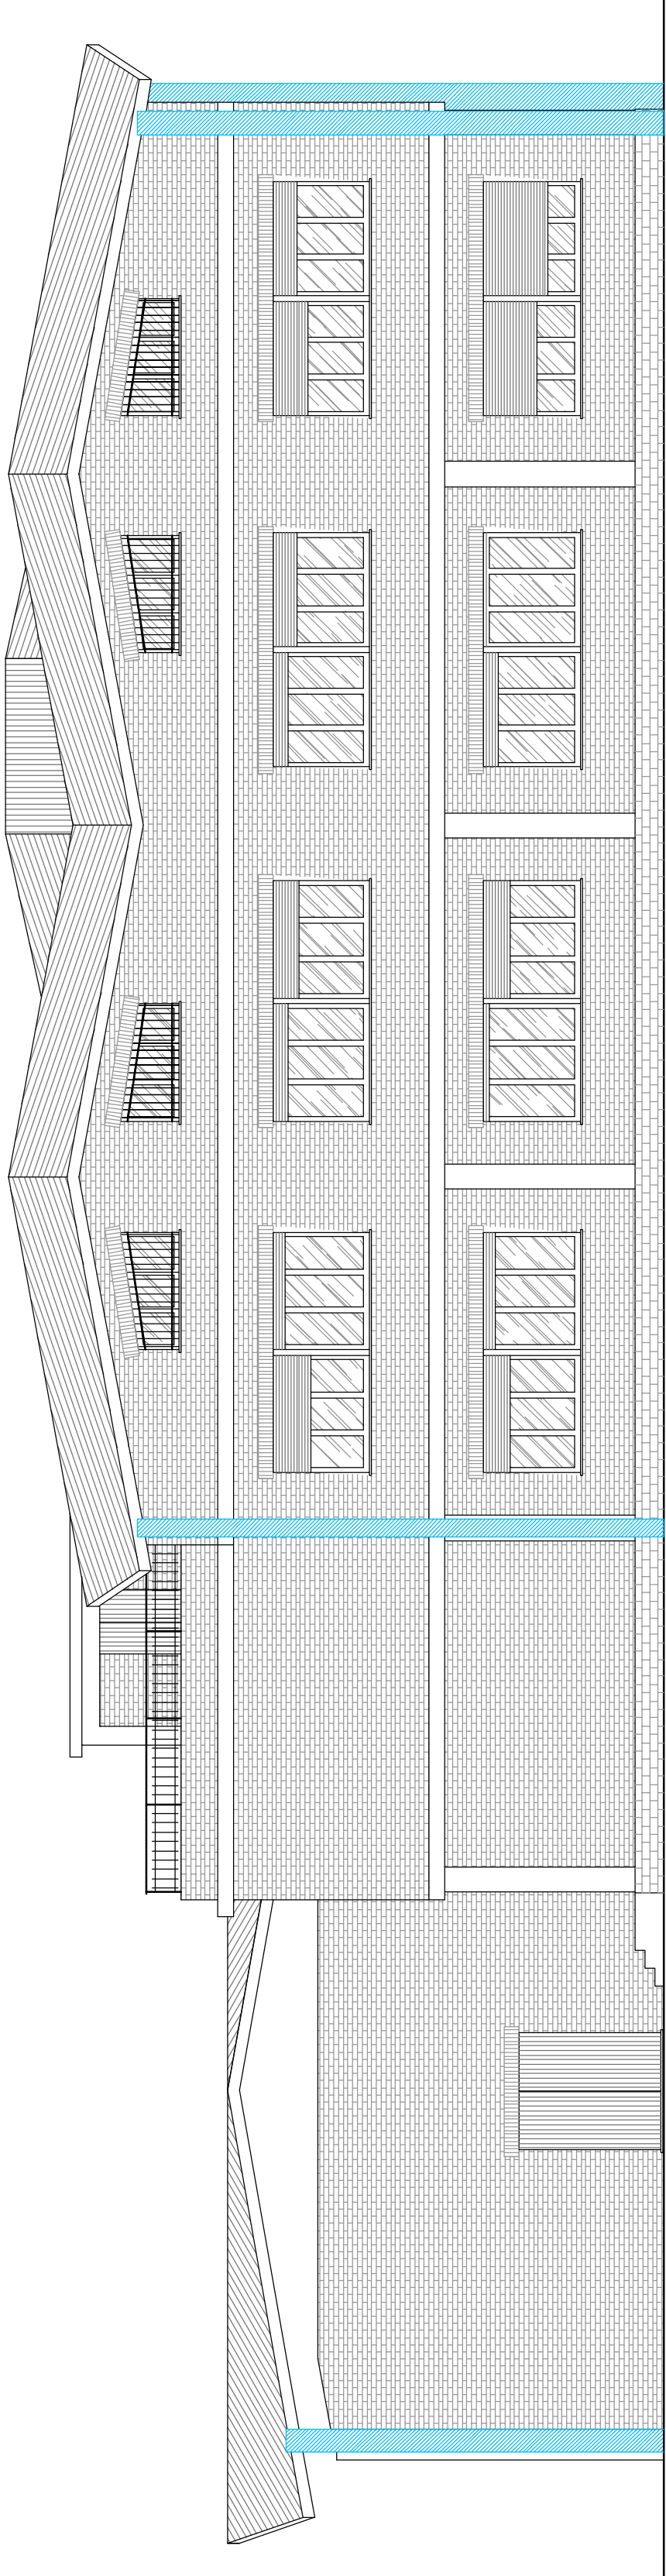

PROSPETTO NORD

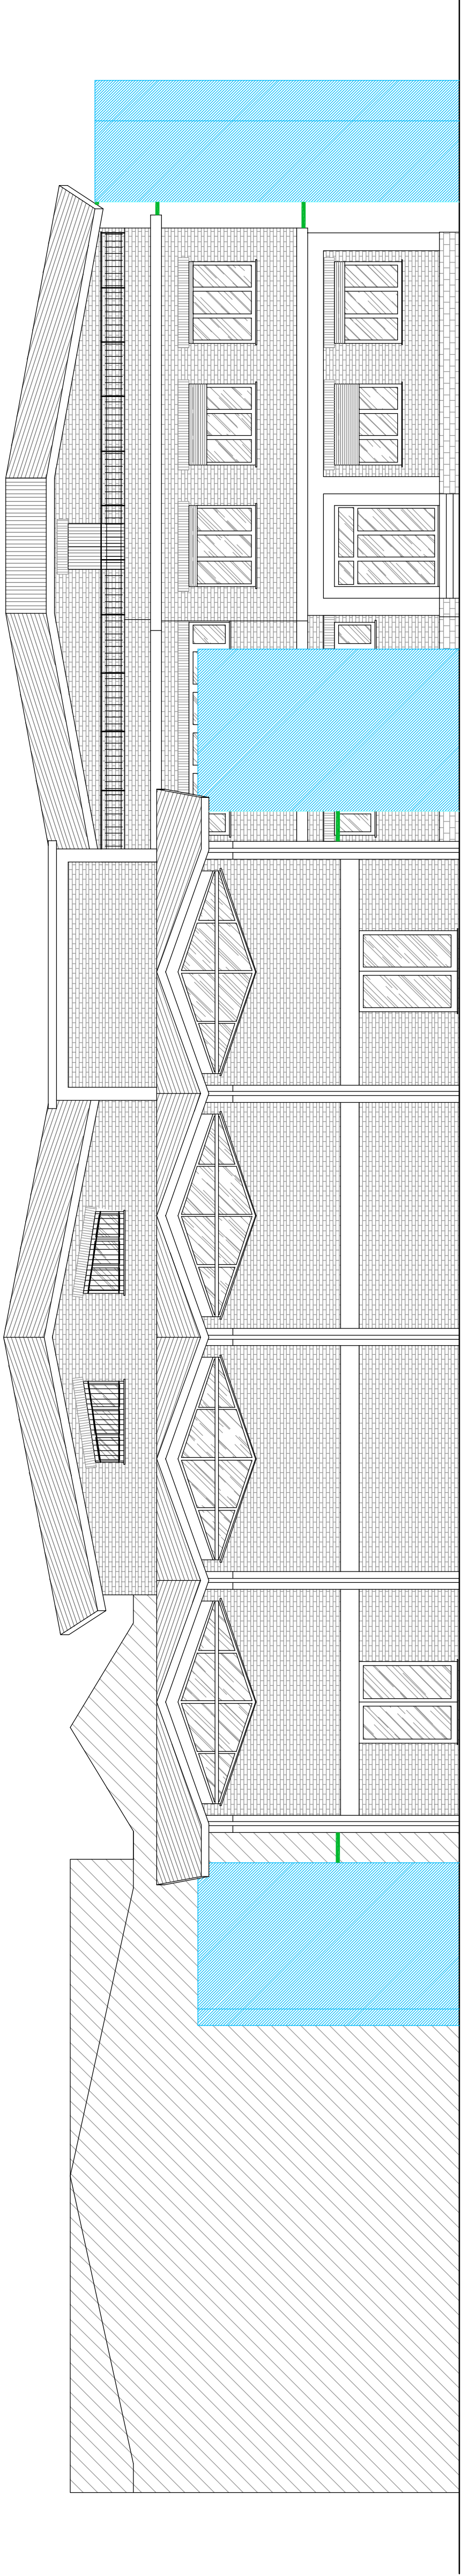

PROSPETTO SUD

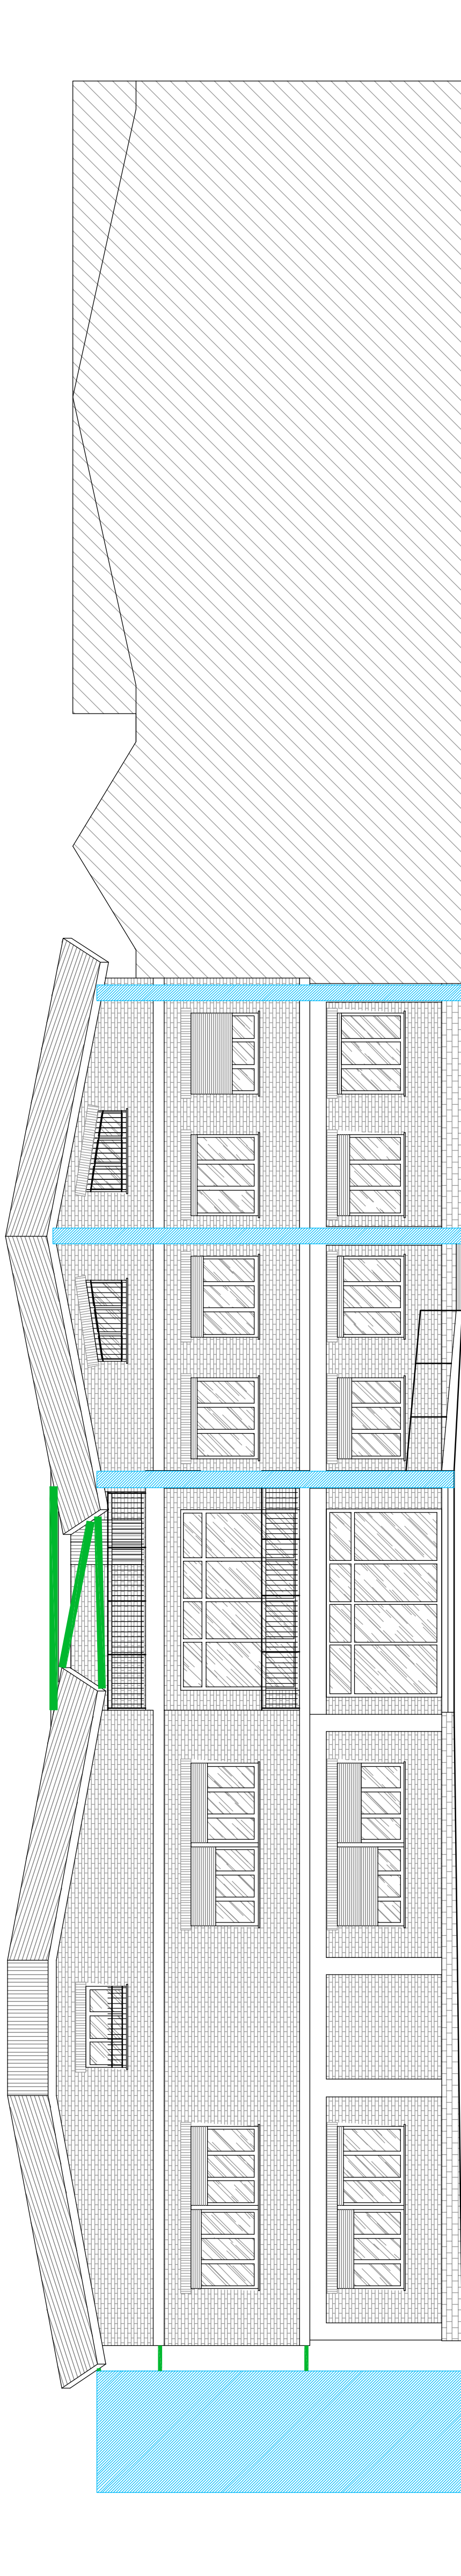

LEGENDA:

- Nuovi elementi in c.a.
- Nuovi elementi in acciaio

COMUNE DI PIANDIMELETO  
(Provincia di Pesaro e Urbino)

ADEGUAMENTO SISMICO DELLA SCUOLA PRIMARIA E  
SECONDARIA DI PRIMO GRADO DI PIANDIMELETO.



PROGETTO ESECUTIVO

ELABORATI GRAFICI


Tav. AR06

Scala 1:100

Prospetti

Data: ottobre 2017.

Il Progettista  
Dott. Ing. Giorgio D'Angeli

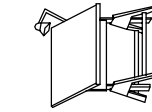

Studio Tecnico  
Dott. Ing. Giorgio D'Angeli



Cassa di Roma, 8/24, 41100, Parma (PR)  
Tel. e Fax: 0521 28073 - 0522 79421  
E-mail: ing.dangeli@libero.it  
PEC: studio\_tecnico@pec.it  
Piazza M.A.C. 1/35 46100/18  
Codice Fiscale 0462 09425