


PLANIMETRIA  
Scala 1 : 100

LOCALE BAR

SUPERFICIE mq 112.94 (+ SPOTGLIATOIO mq 3.45 e WC mq 3.94) = mq 120.32

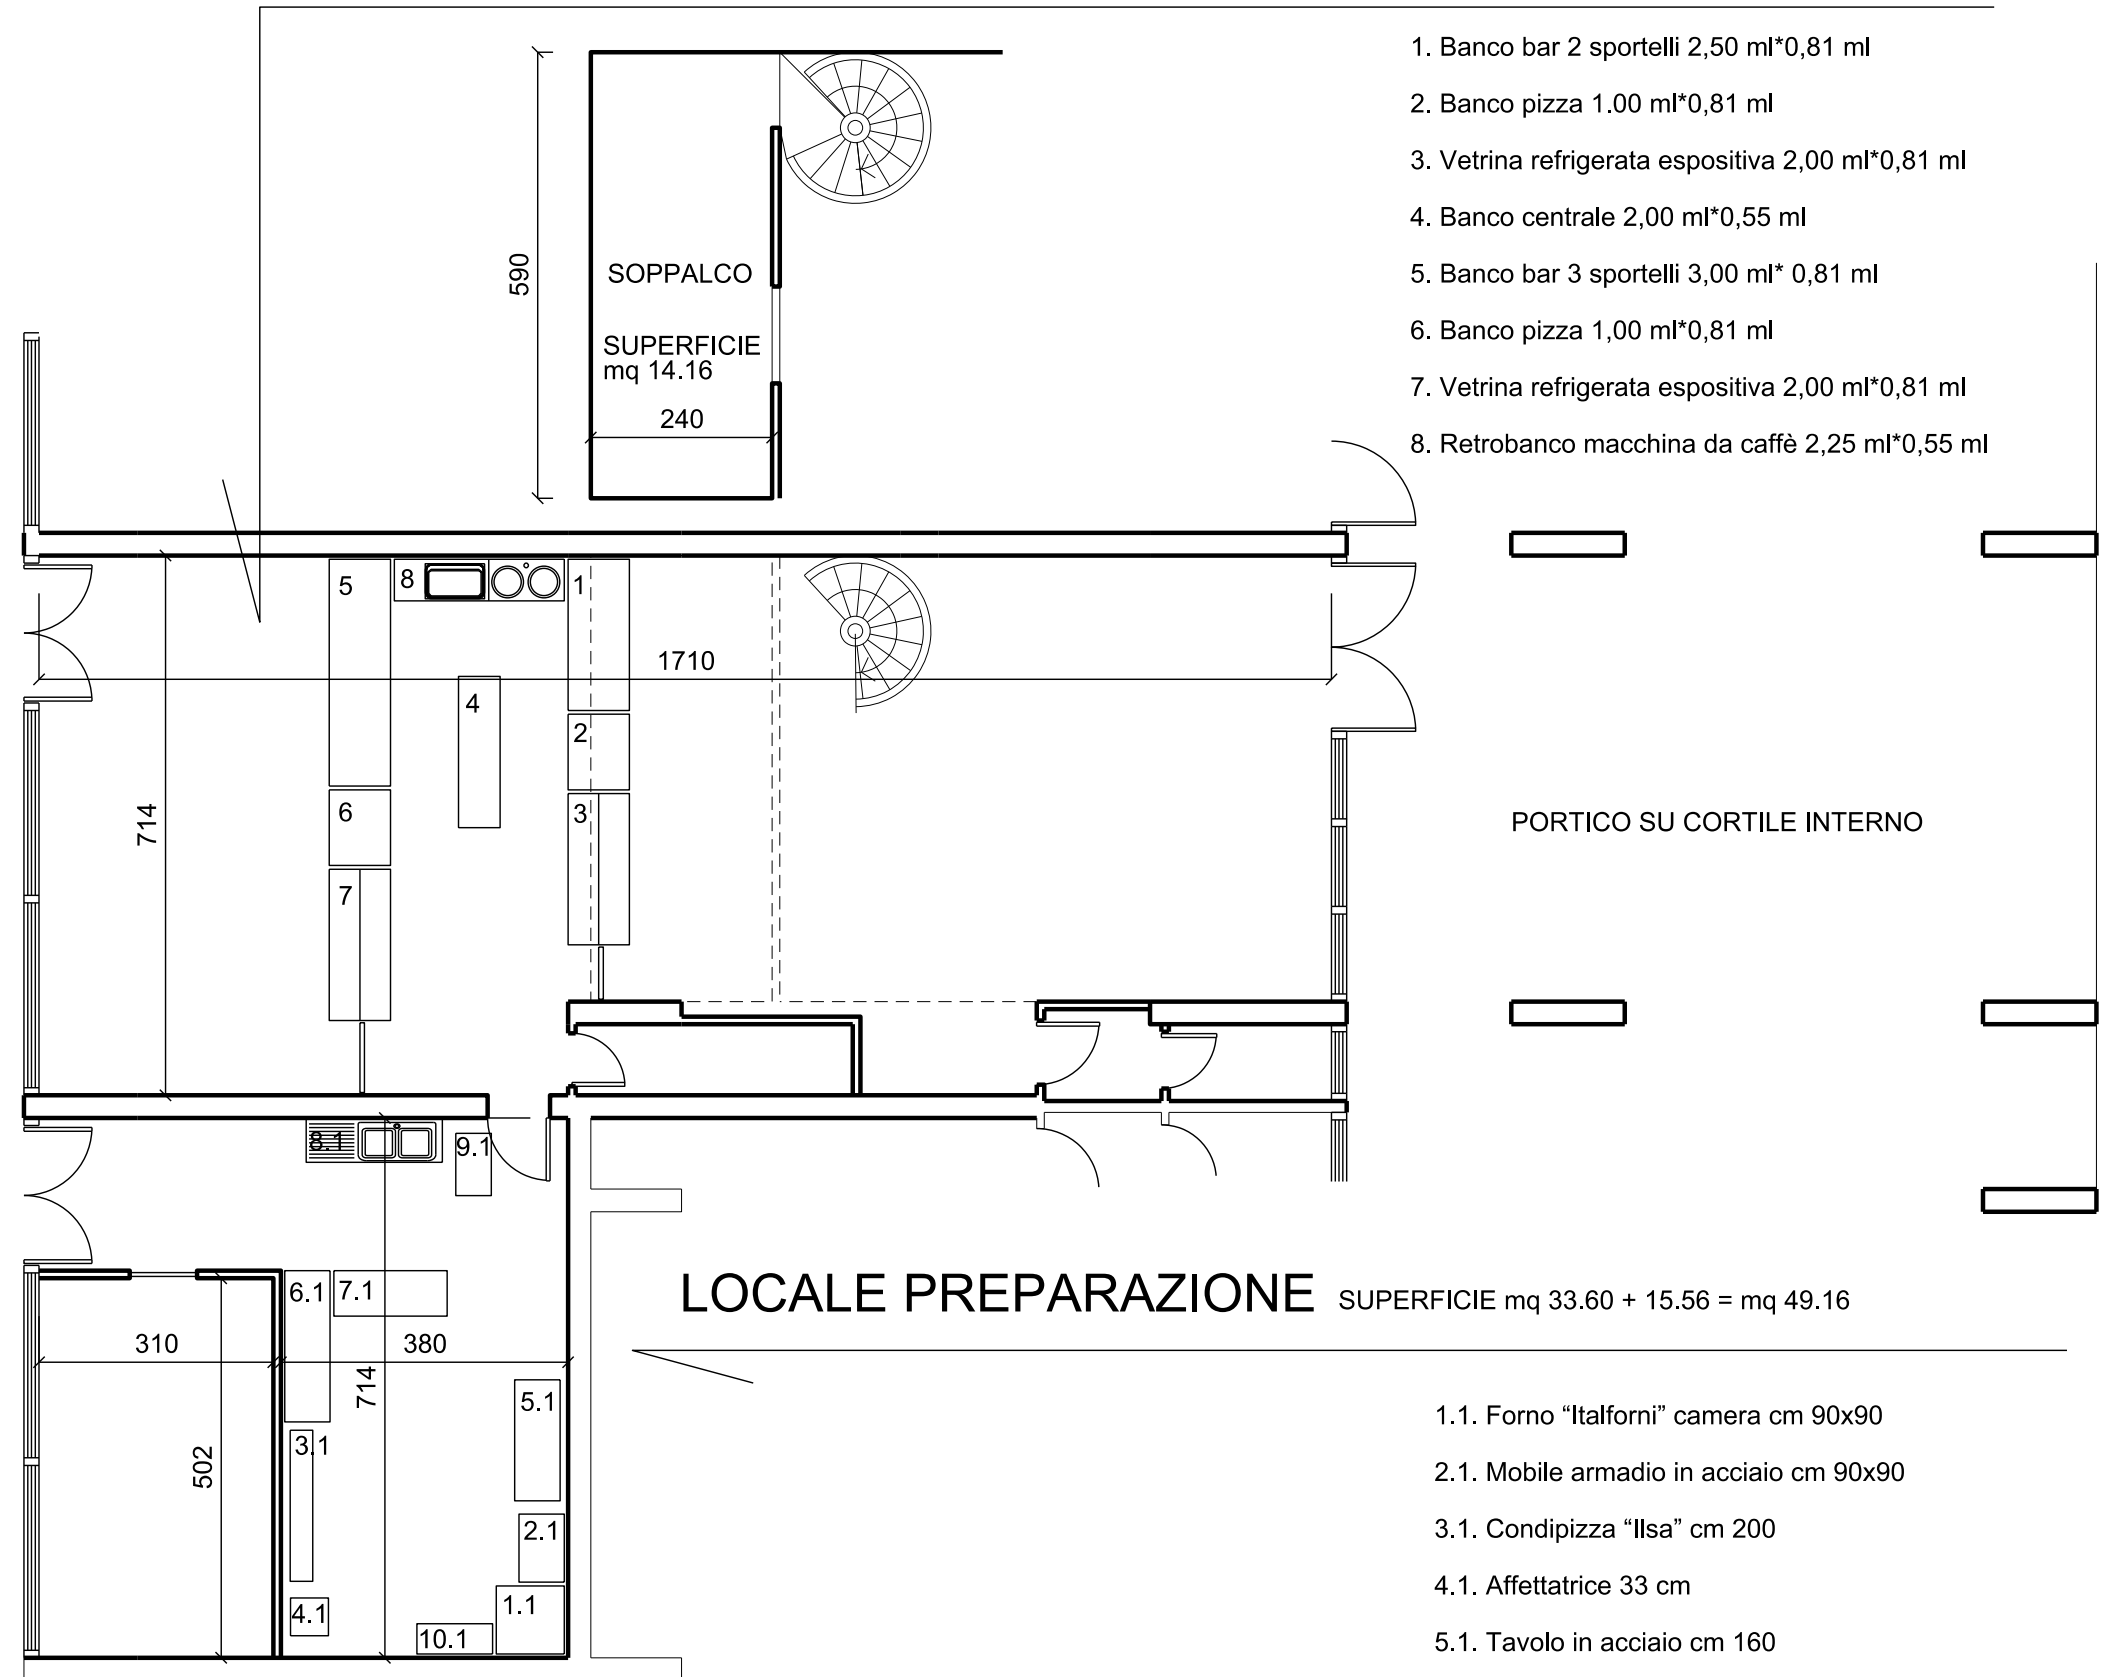

1. Banco bar 2 sportelli 2,50 ml\*0,81 ml
2. Banco pizza 1,00 ml\*0,81 ml
3. Vetrina refrigerata espositiva 2,00 ml\*0,81 ml
4. Banco centrale 2,00 ml\*0,55 ml
5. Banco bar 3 sportelli 3,00 ml\* 0,81 ml
6. Banco pizza 1,00 ml\*0,81 ml
7. Vetrina refrigerata espositiva 2,00 ml\*0,81 ml
8. Retrobanco macchina da caffè 2,25 ml\*0,55 ml

PORTICO

PORTICO SU CORTILE INTERNO

LOCALE PREPARAZIONE

SUPERFICIE mq 33.60 + 15.56 = mq 49.16

- 1.1. Forno "Italforni" camera cm 90x90
- 2.1. Mobile armadio in acciaio cm 90x90
- 3.1. Condipizza "Ilsa" cm 200
- 4.1. Affettatrice 33 cm
- 5.1. Tavolo in acciaio cm 160
- 6.1. Tavolo in acciaio cm 200
- 7.1. Tavolo in acciaio cm 150
- 8.1. Lavello due vasche con gocciolatoio
- 9.1. Impastatrice "Ilsa"
- 10.1. Scaffalatura in metallo