



## Capriate tra "corpo aule" e "corpo palestra"

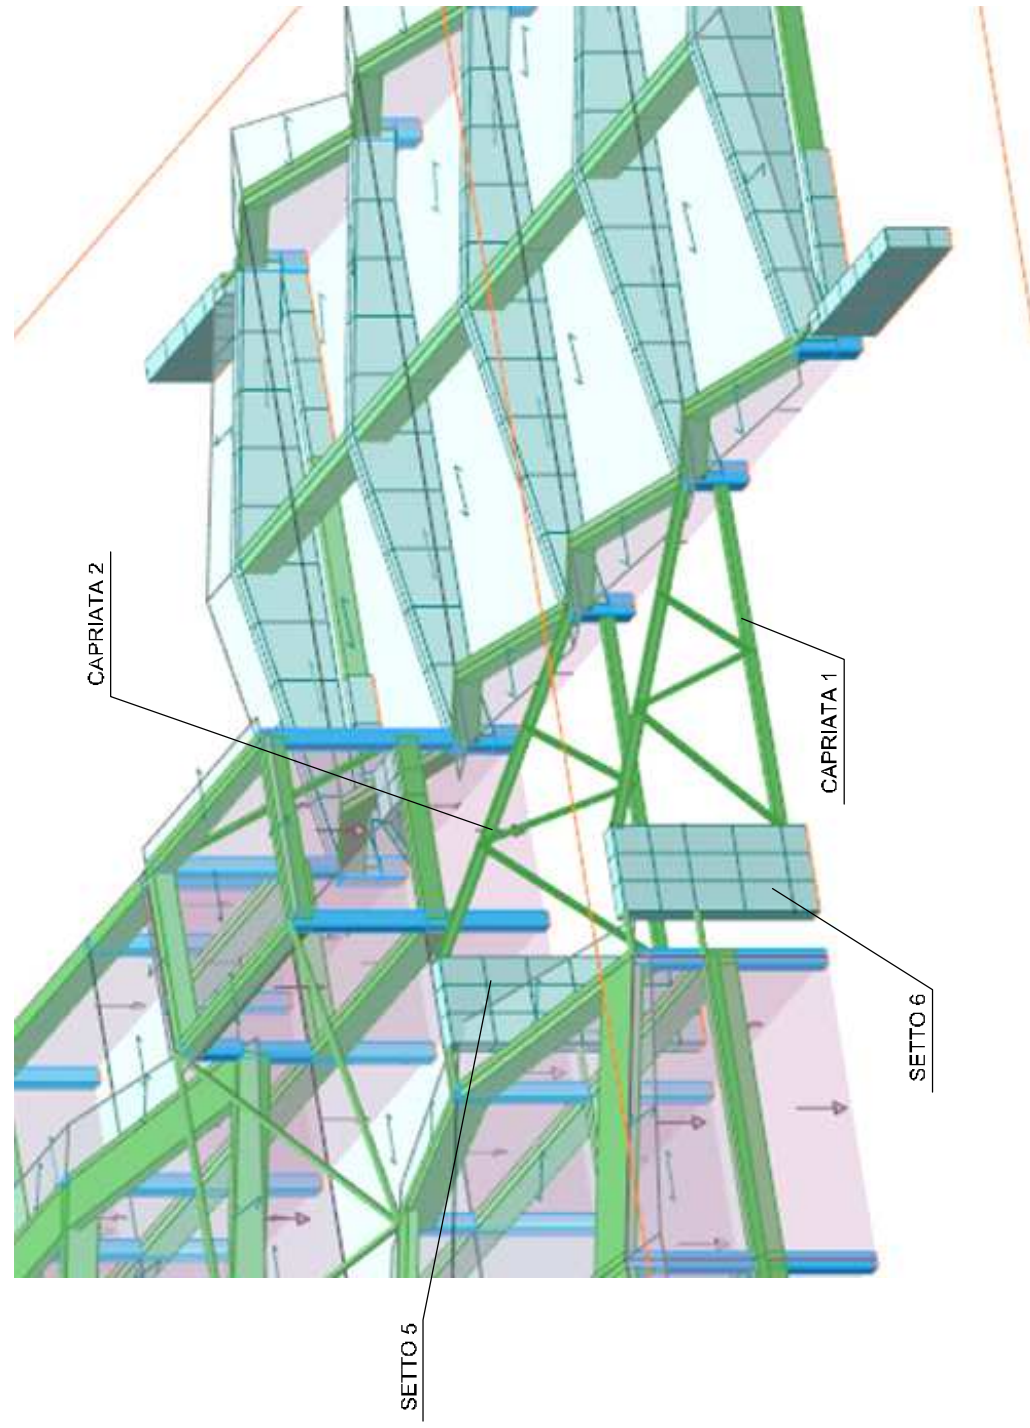

## Elementi metallici di solidarizzazione coperture

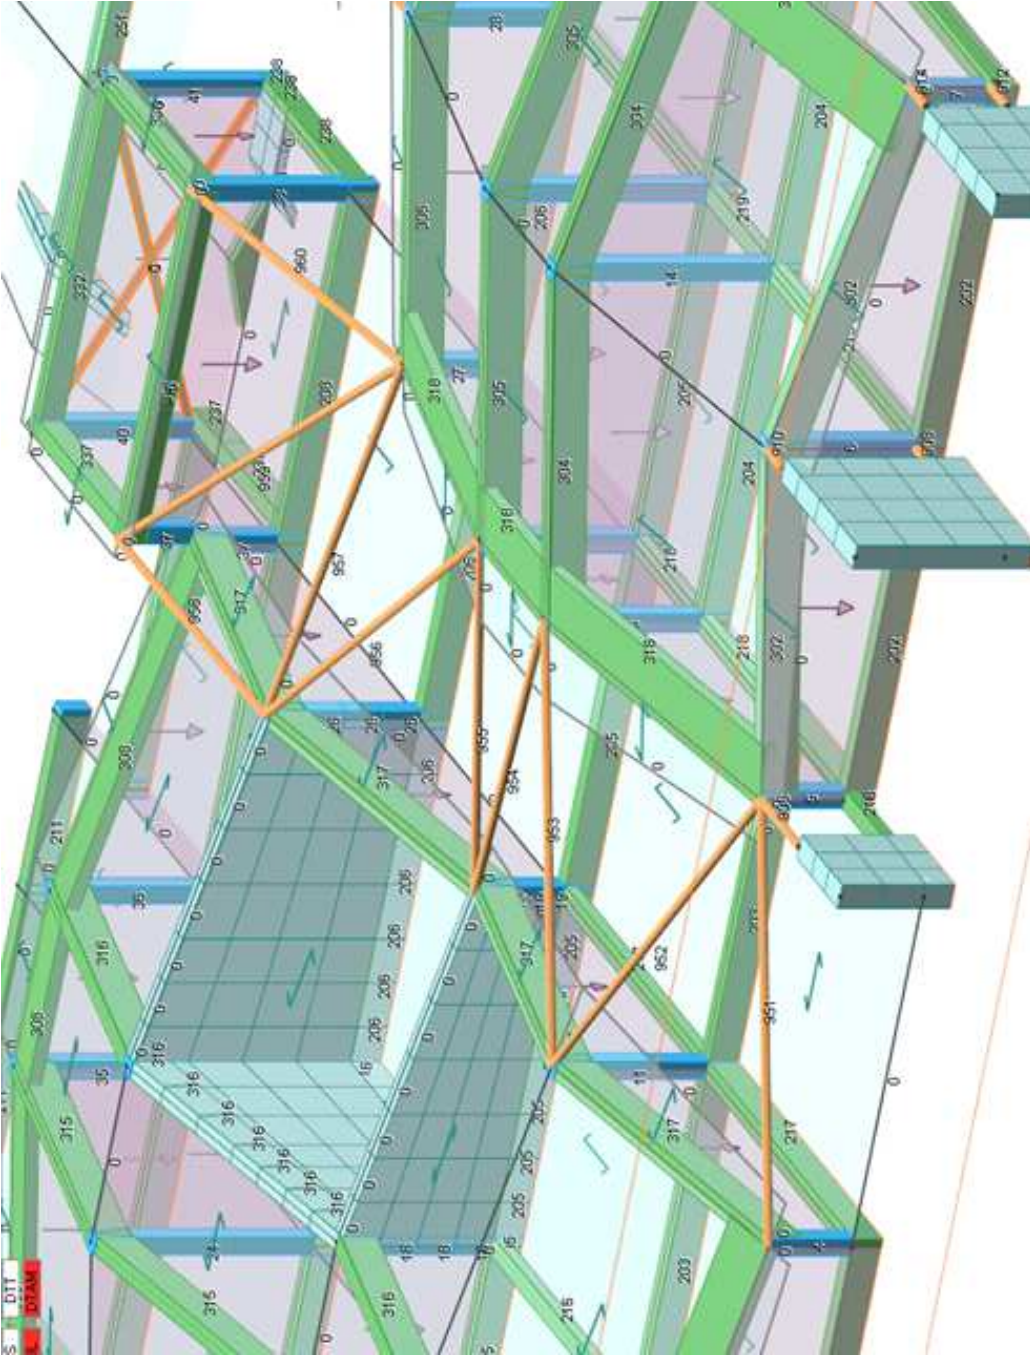

## Carpenteria impalcato di copertura

