



ELABORATI GRAFICI

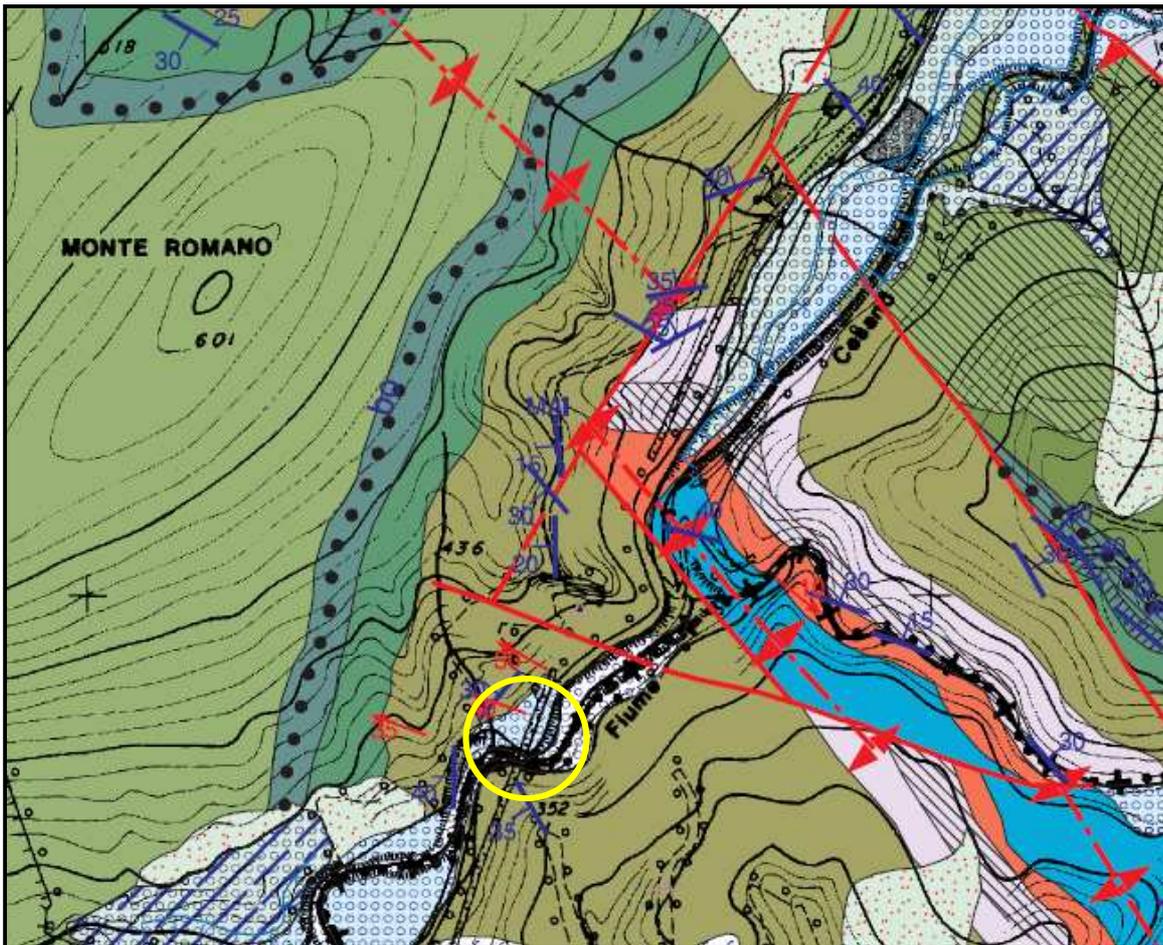

SUCCESSIONE CALCAREO-MARNOSA DI URASSICO-MI ODENICA

- Scaglia (SC1)
- Scaglia (SC2)
- Scaglia Cherasa (SCC)
- Scaglia Variegata (VAS)
- Scaglia Rossa (SAA)
- Scaglia Rossa
Membro superiore (SAAS)
- Scaglia Rossa
Membro Intermedio (SAAS2)
- Scaglia Rossa
Membro Inferiore (SAAI)
- Scaglia Bianca (SB)
- Scaglia Bianca
Membro superiore (SBS)
- Scaglia Bianca
Membro Inferiore (SBI)
- Marna a Fucoli (FUC)
- Marni (MA)
- Gabbia (Gabbia) (Umbr-Marchigina) (GOL)
- Gabbia Posidonia (POD)
- Rosso Ammonitico (RSA)
- Gombi (GO)

LEGENDA:

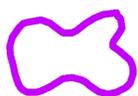

Creazione di un gradone morfologico attraverso un leggero rimodellamento e riporto di terreno vegetale




Demolizione manufatto






Creazione accumulo al piede



Sistemazione del piazzale attraverso regimazione acque di scorrimento superficiale e piantumazione su parte del piazzale

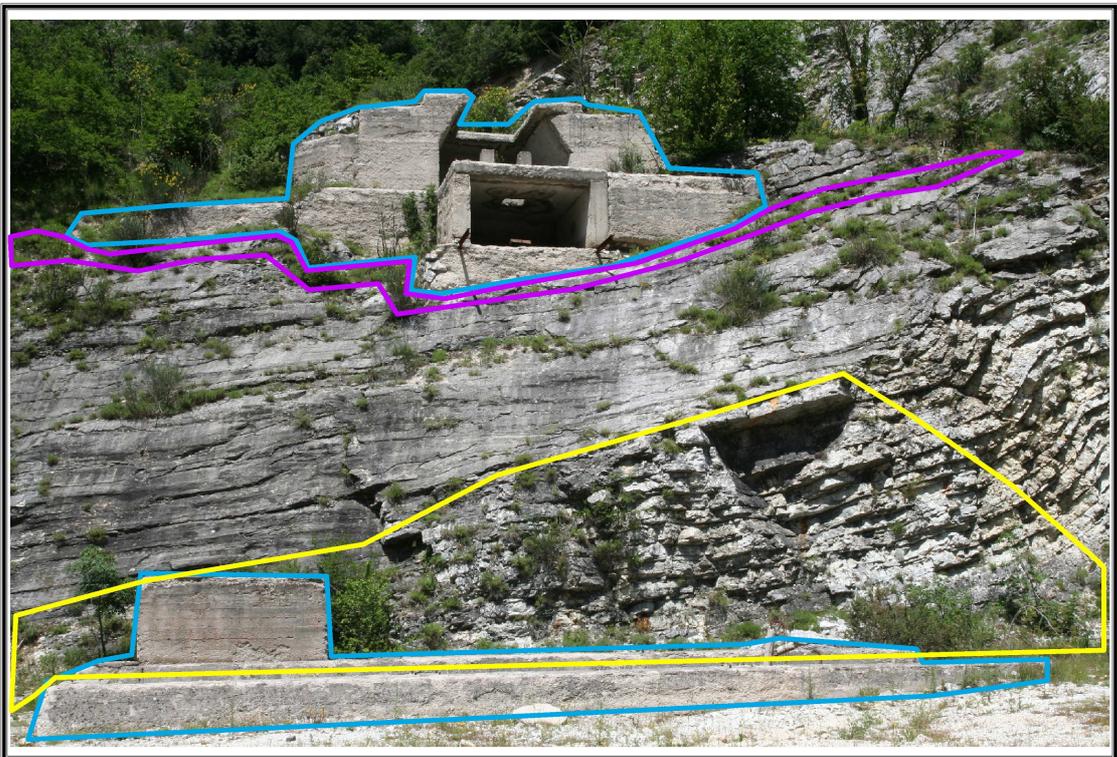

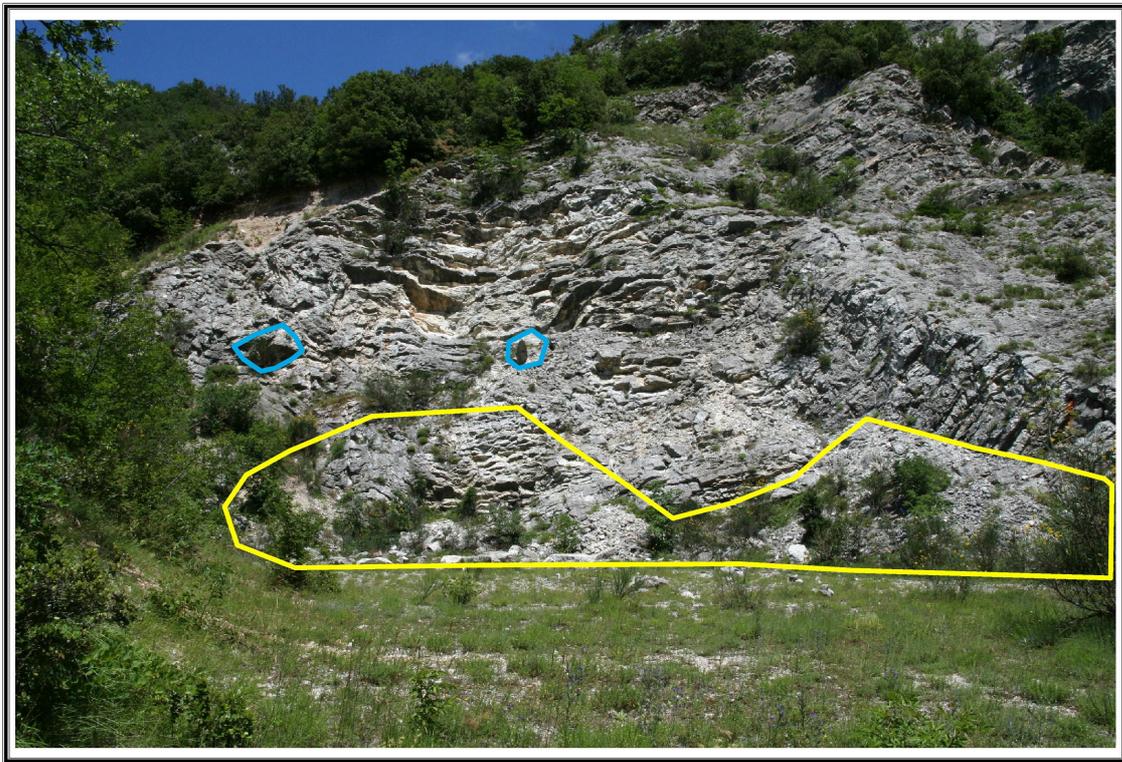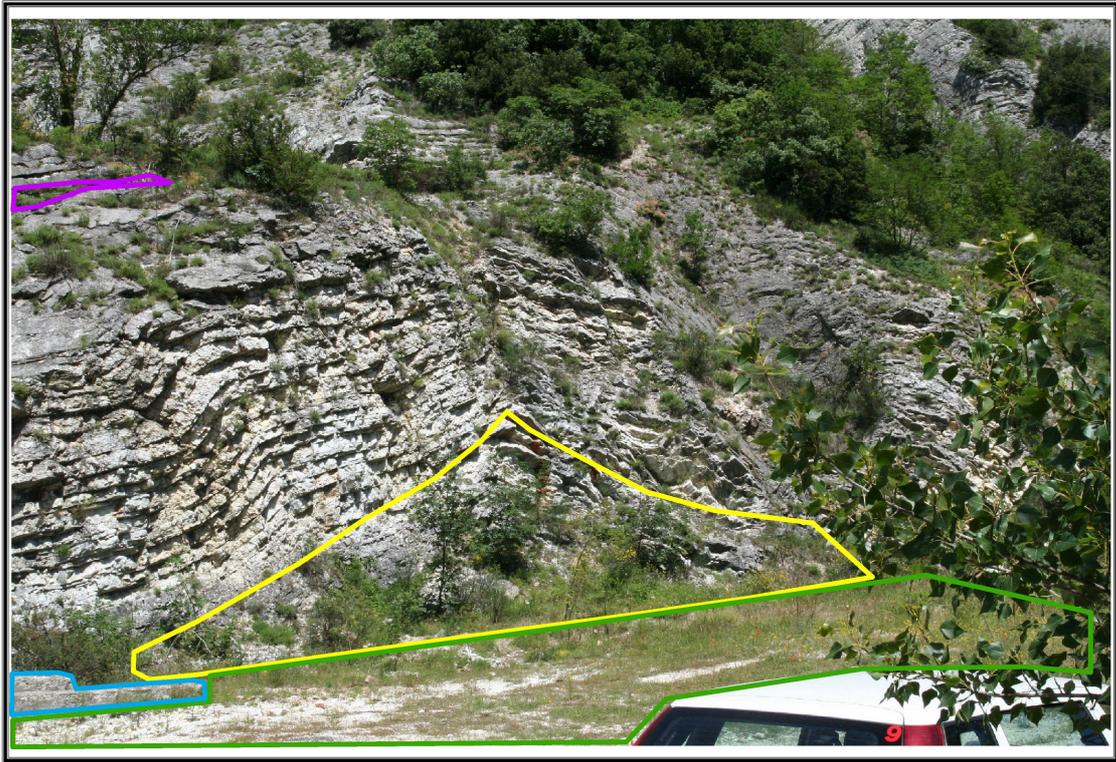

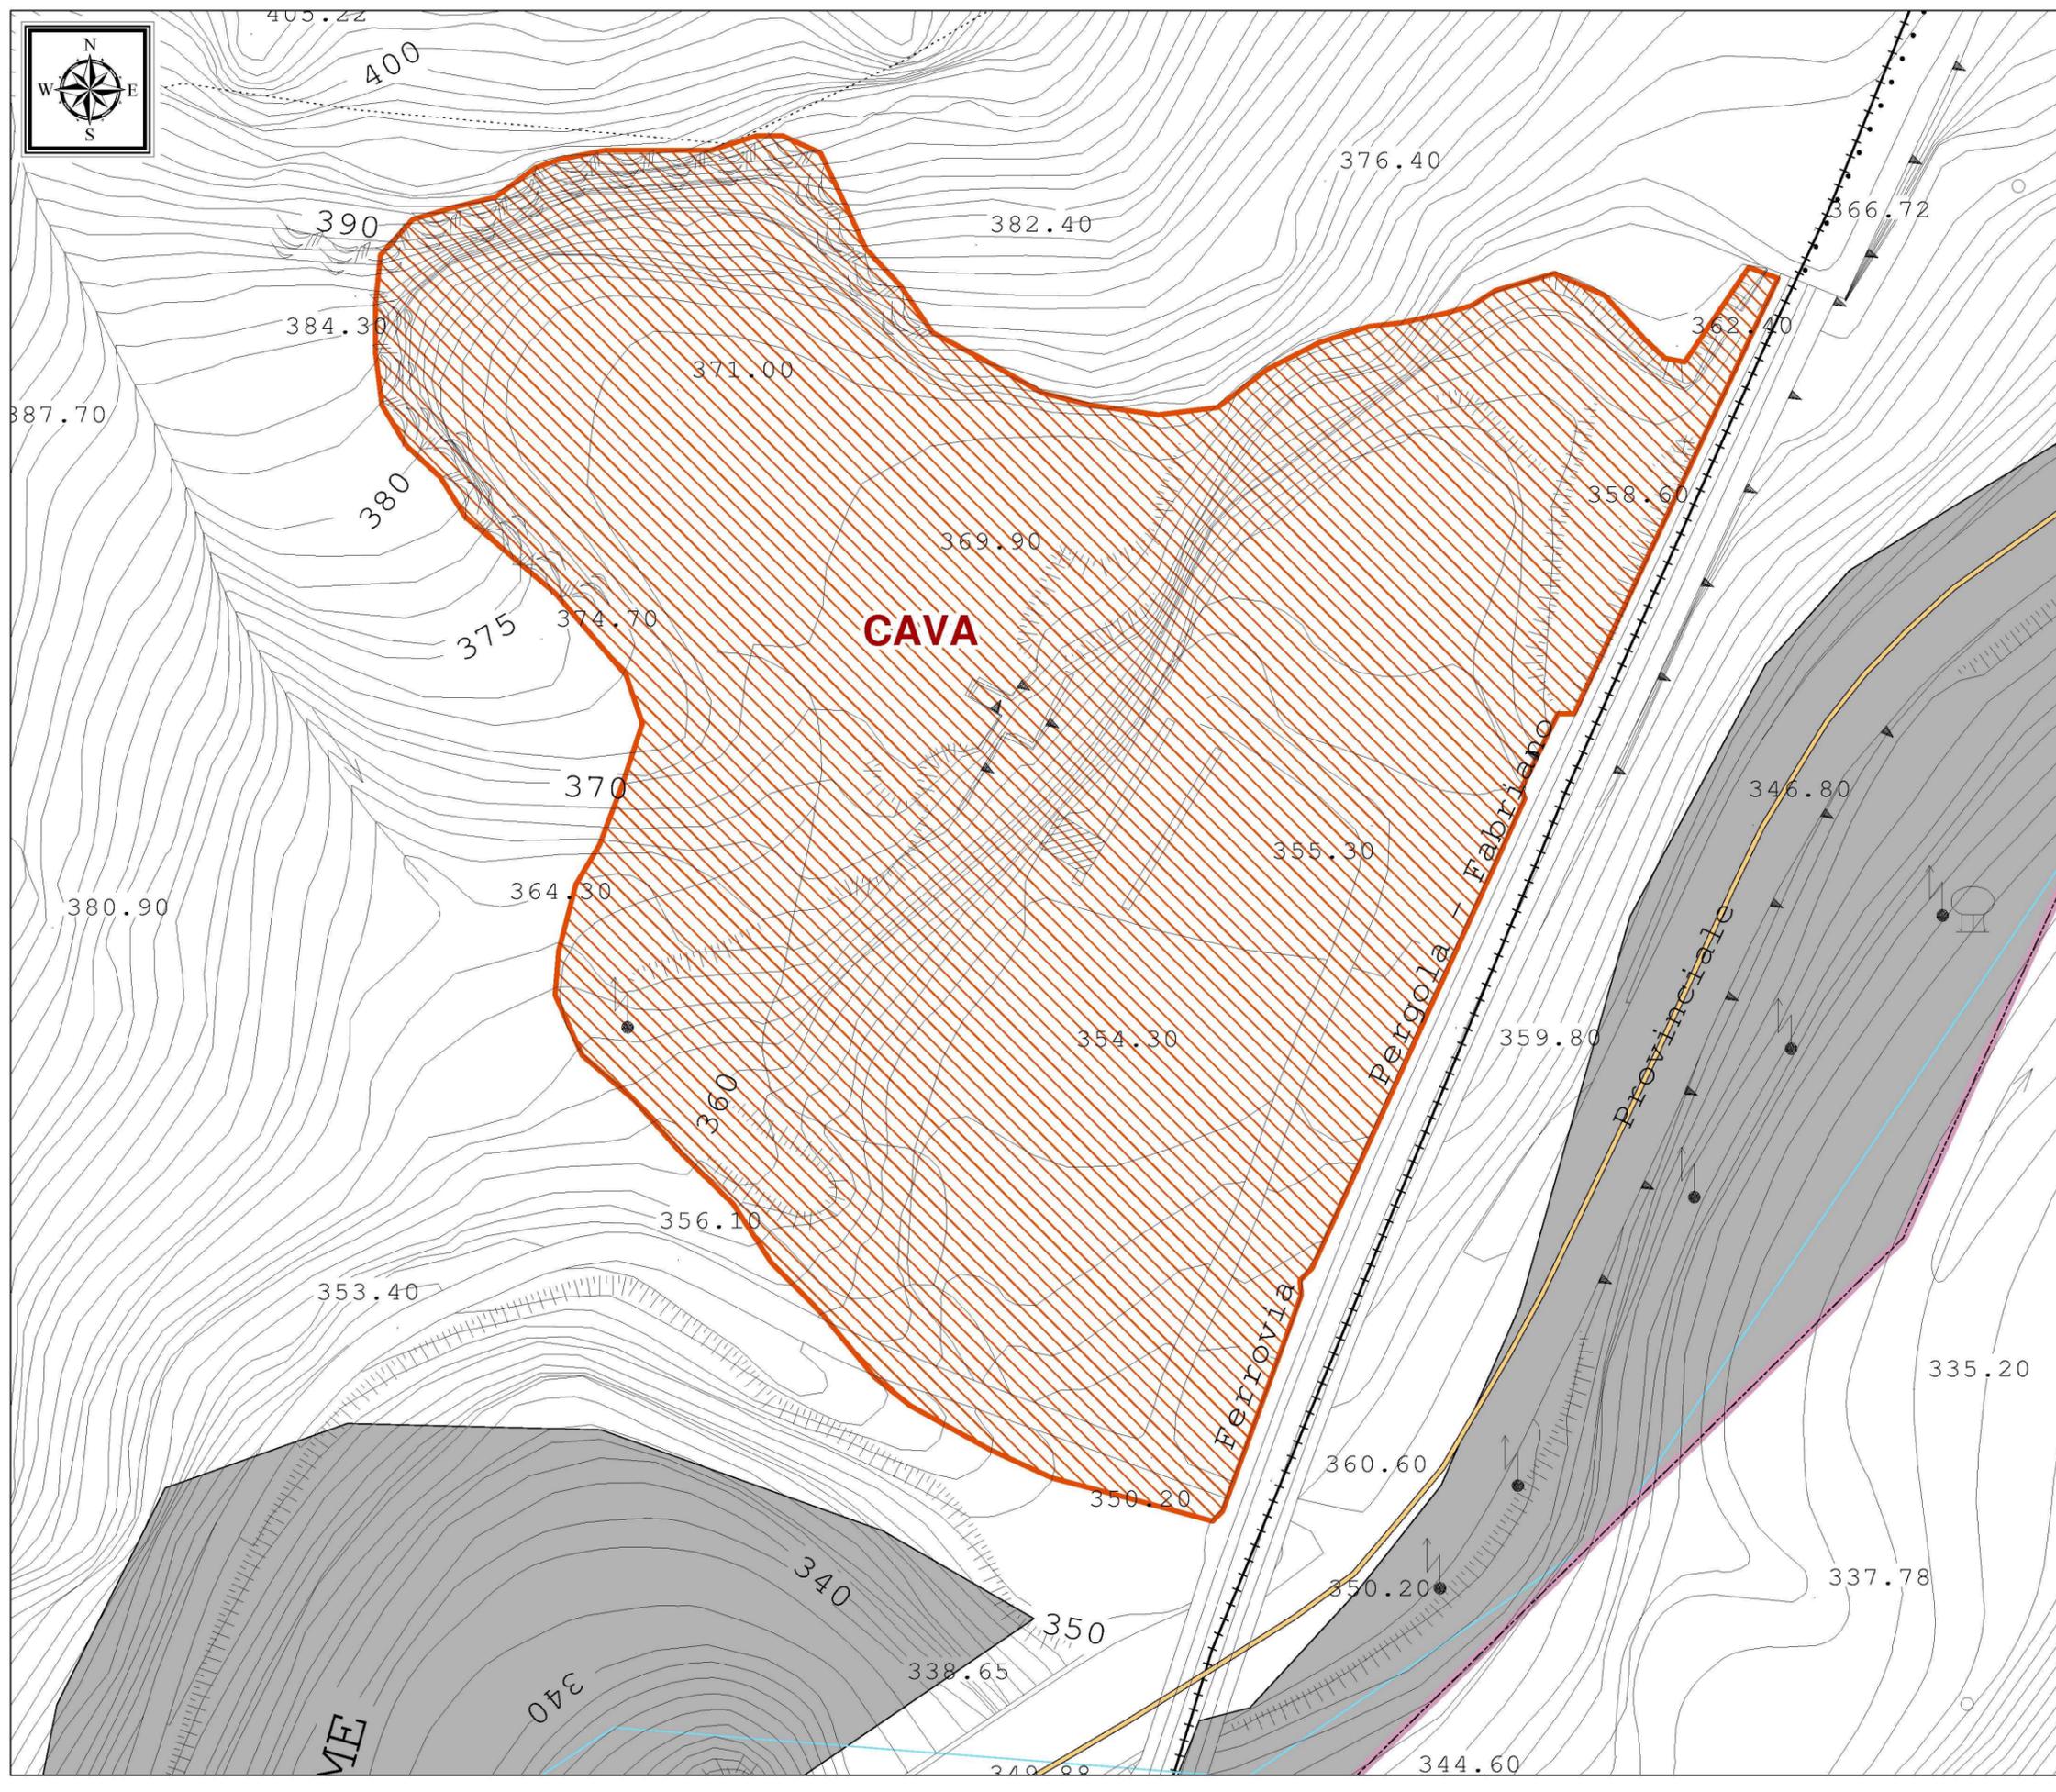

Amministrazione Provinciale di
Pesaro e Urbino



**PROGRAMMA
ESECUTIVO
RIPRISTINO
CAVE
DISMESSE**
(Art. 11 N.T.A. del PPAE)

CARTA DI DETTAGLIO

Comune: Pergola
Località: Madonna del Sasso

CAVA n° 105

Legenda


Cave dismesse con necessità di recupero
in corso di monitoraggio (CD3B)


Tipologia materiale: Calcari stratificati

Cartografia di Base

- | | | | |
|---|-------------|---|-------------------------------|
| — | Comunali | — | Viabilità principale |
| — | Provinciali | — | Curve altimetriche con e=100m |
| — | Regionali | — | Aste fluviali |
| — | Statali | — | Ferrovie |
| — | Costa | — | Edificato |

Cartografia di riferimento - Scala grafica 1:500
File di Riferimento: ...143USOS\CARTOGRAFIA\CAVE DISMESSE - INVASI
Madonna del Sasso\MAD SASSO TOTALE 2D.dwg

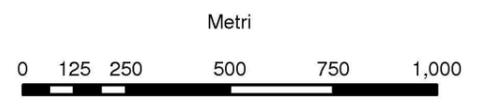

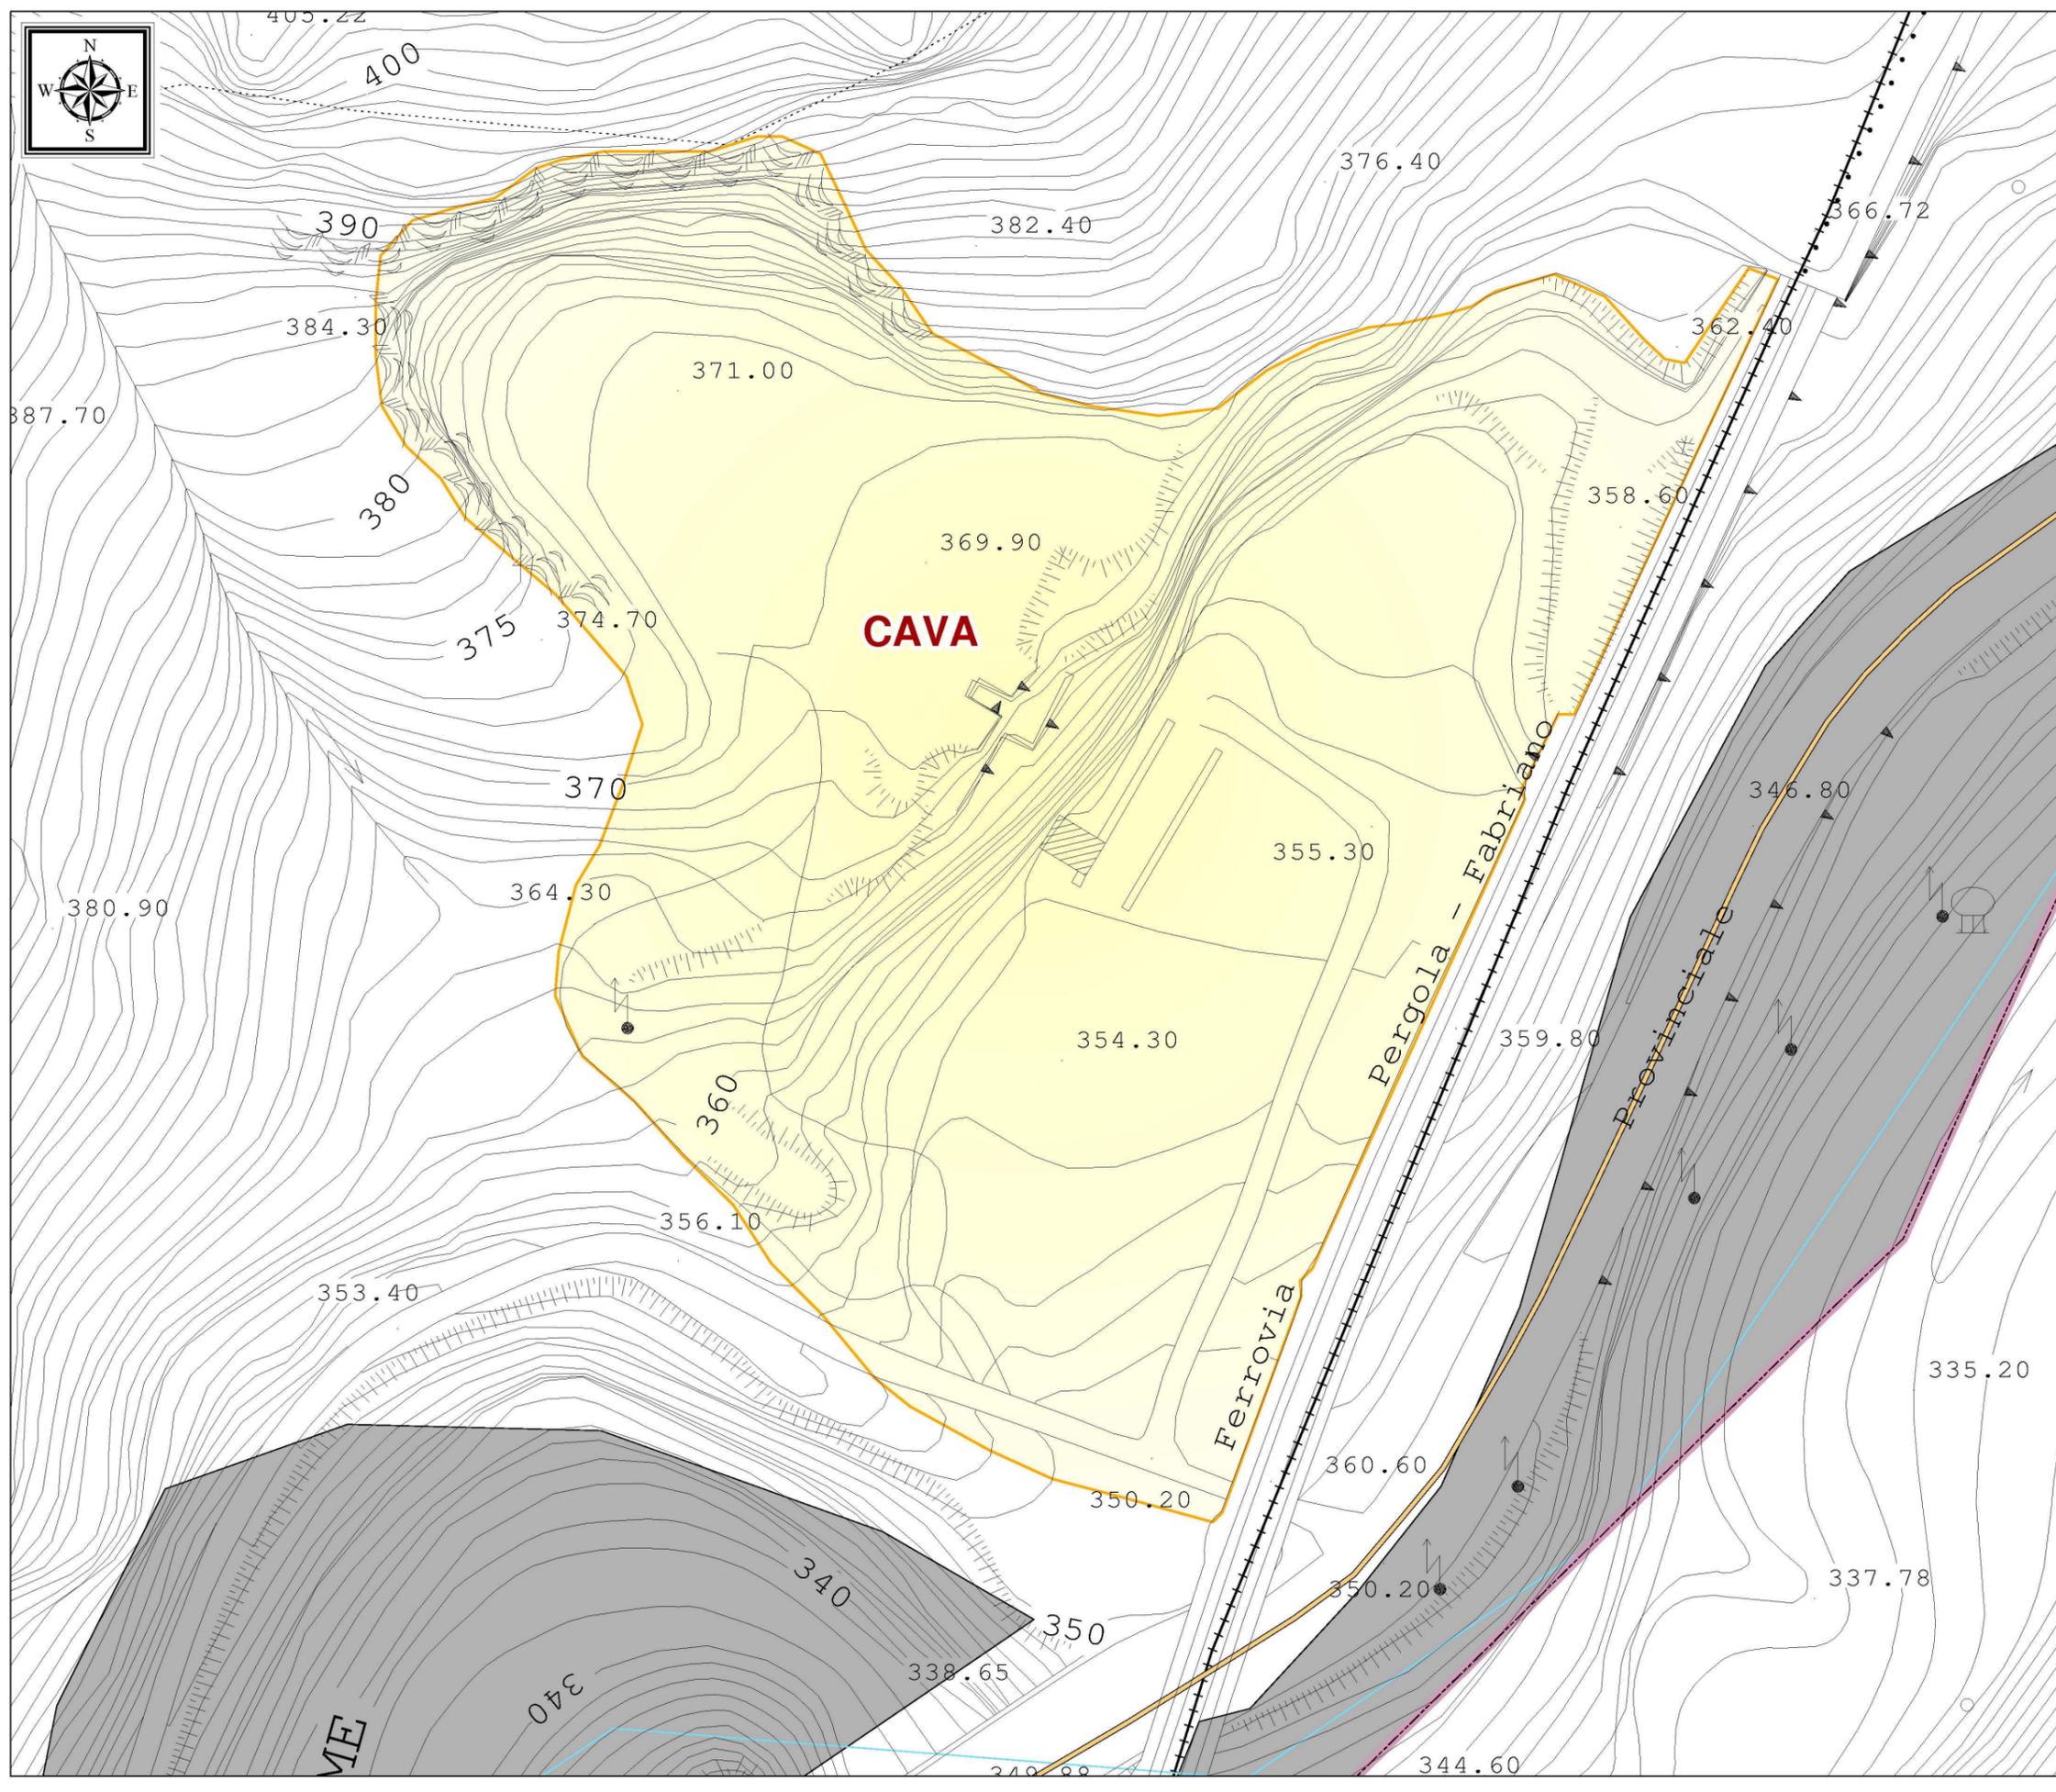

Amministrazione Provinciale di
Pesaro e Urbino



**PROGRAMMA
ESECUTIVO
RIPRISTINO
CAVE
DISMESSE**
(Art. 11 N.T.A. del PPAE)

CARTA DI DETTAGLIO

Comune: Pergola
Località: Madonna del Sasso

CAVA n° 105

Legenda

Destinazione d'uso

USO NATURALISTICO


Cartografia di Base

- | | |
|------------------------------|-------------------------------|
| Limiti Amministrativi | Viabilità principale |
| Comunali | Curve altimetriche con e=100m |
| Provinciali | Aste fluviali |
| Regionali | Ferrovie |
| Statali | Edificato |
| Costa | |

Cartografia di riferimento - Scala grafica 1:500
File di Riferimento: ...143USOS\CARTOGRAFIA\CAVE DISMESSE - INVASI
Madonna del Sasso\MAD SASSO TOTALE 2D.dwg

Metri



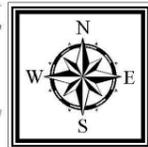

Amministrazione Provinciale di Pesaro e Urbino



PROGRAMMA ESECUTIVO RIPRISTINO CAVE DISMESSE
(Art. 11 N.T.A. del PPAE)

CARTA DI DETTAGLIO

Comune: Pergola
Località: Madonna del Sasso

CAVA n° 105

Legenda

Cave dismesse con necessità di recupero in corso di monitoraggio (CD3B)



Tipologia materiale: **Calcarei stratificati**

- Perimetro di cava
- Realizzazione di un gradone con riporto di terreno vegetale e piantumazione
- Sistemazione del piazzale attraverso regimazione acque di scorrimento superficiale e piantumazione su parte del piazzale
- Demolizione manufatto
- Creazione accumulo al piede

Cartografia di Base

- | | |
|--------------------------------|-------------------------------|
| Limiti Amministrativi Comunali | Viabilità principale |
| Provinciali | Curve altimetriche con e=100m |
| Regionali | Aste fluviali |
| Statali | Ferrovie |
| Costa | Edificato |

Cartografia di riferimento - Scala grafica 1:500
File di Riferimento: ...143USOSICARTOGRAFIA/CAVE DISMESSE - INVASI/Madonna del Sasso/MAD SASSO TOTALE 2D.dwg

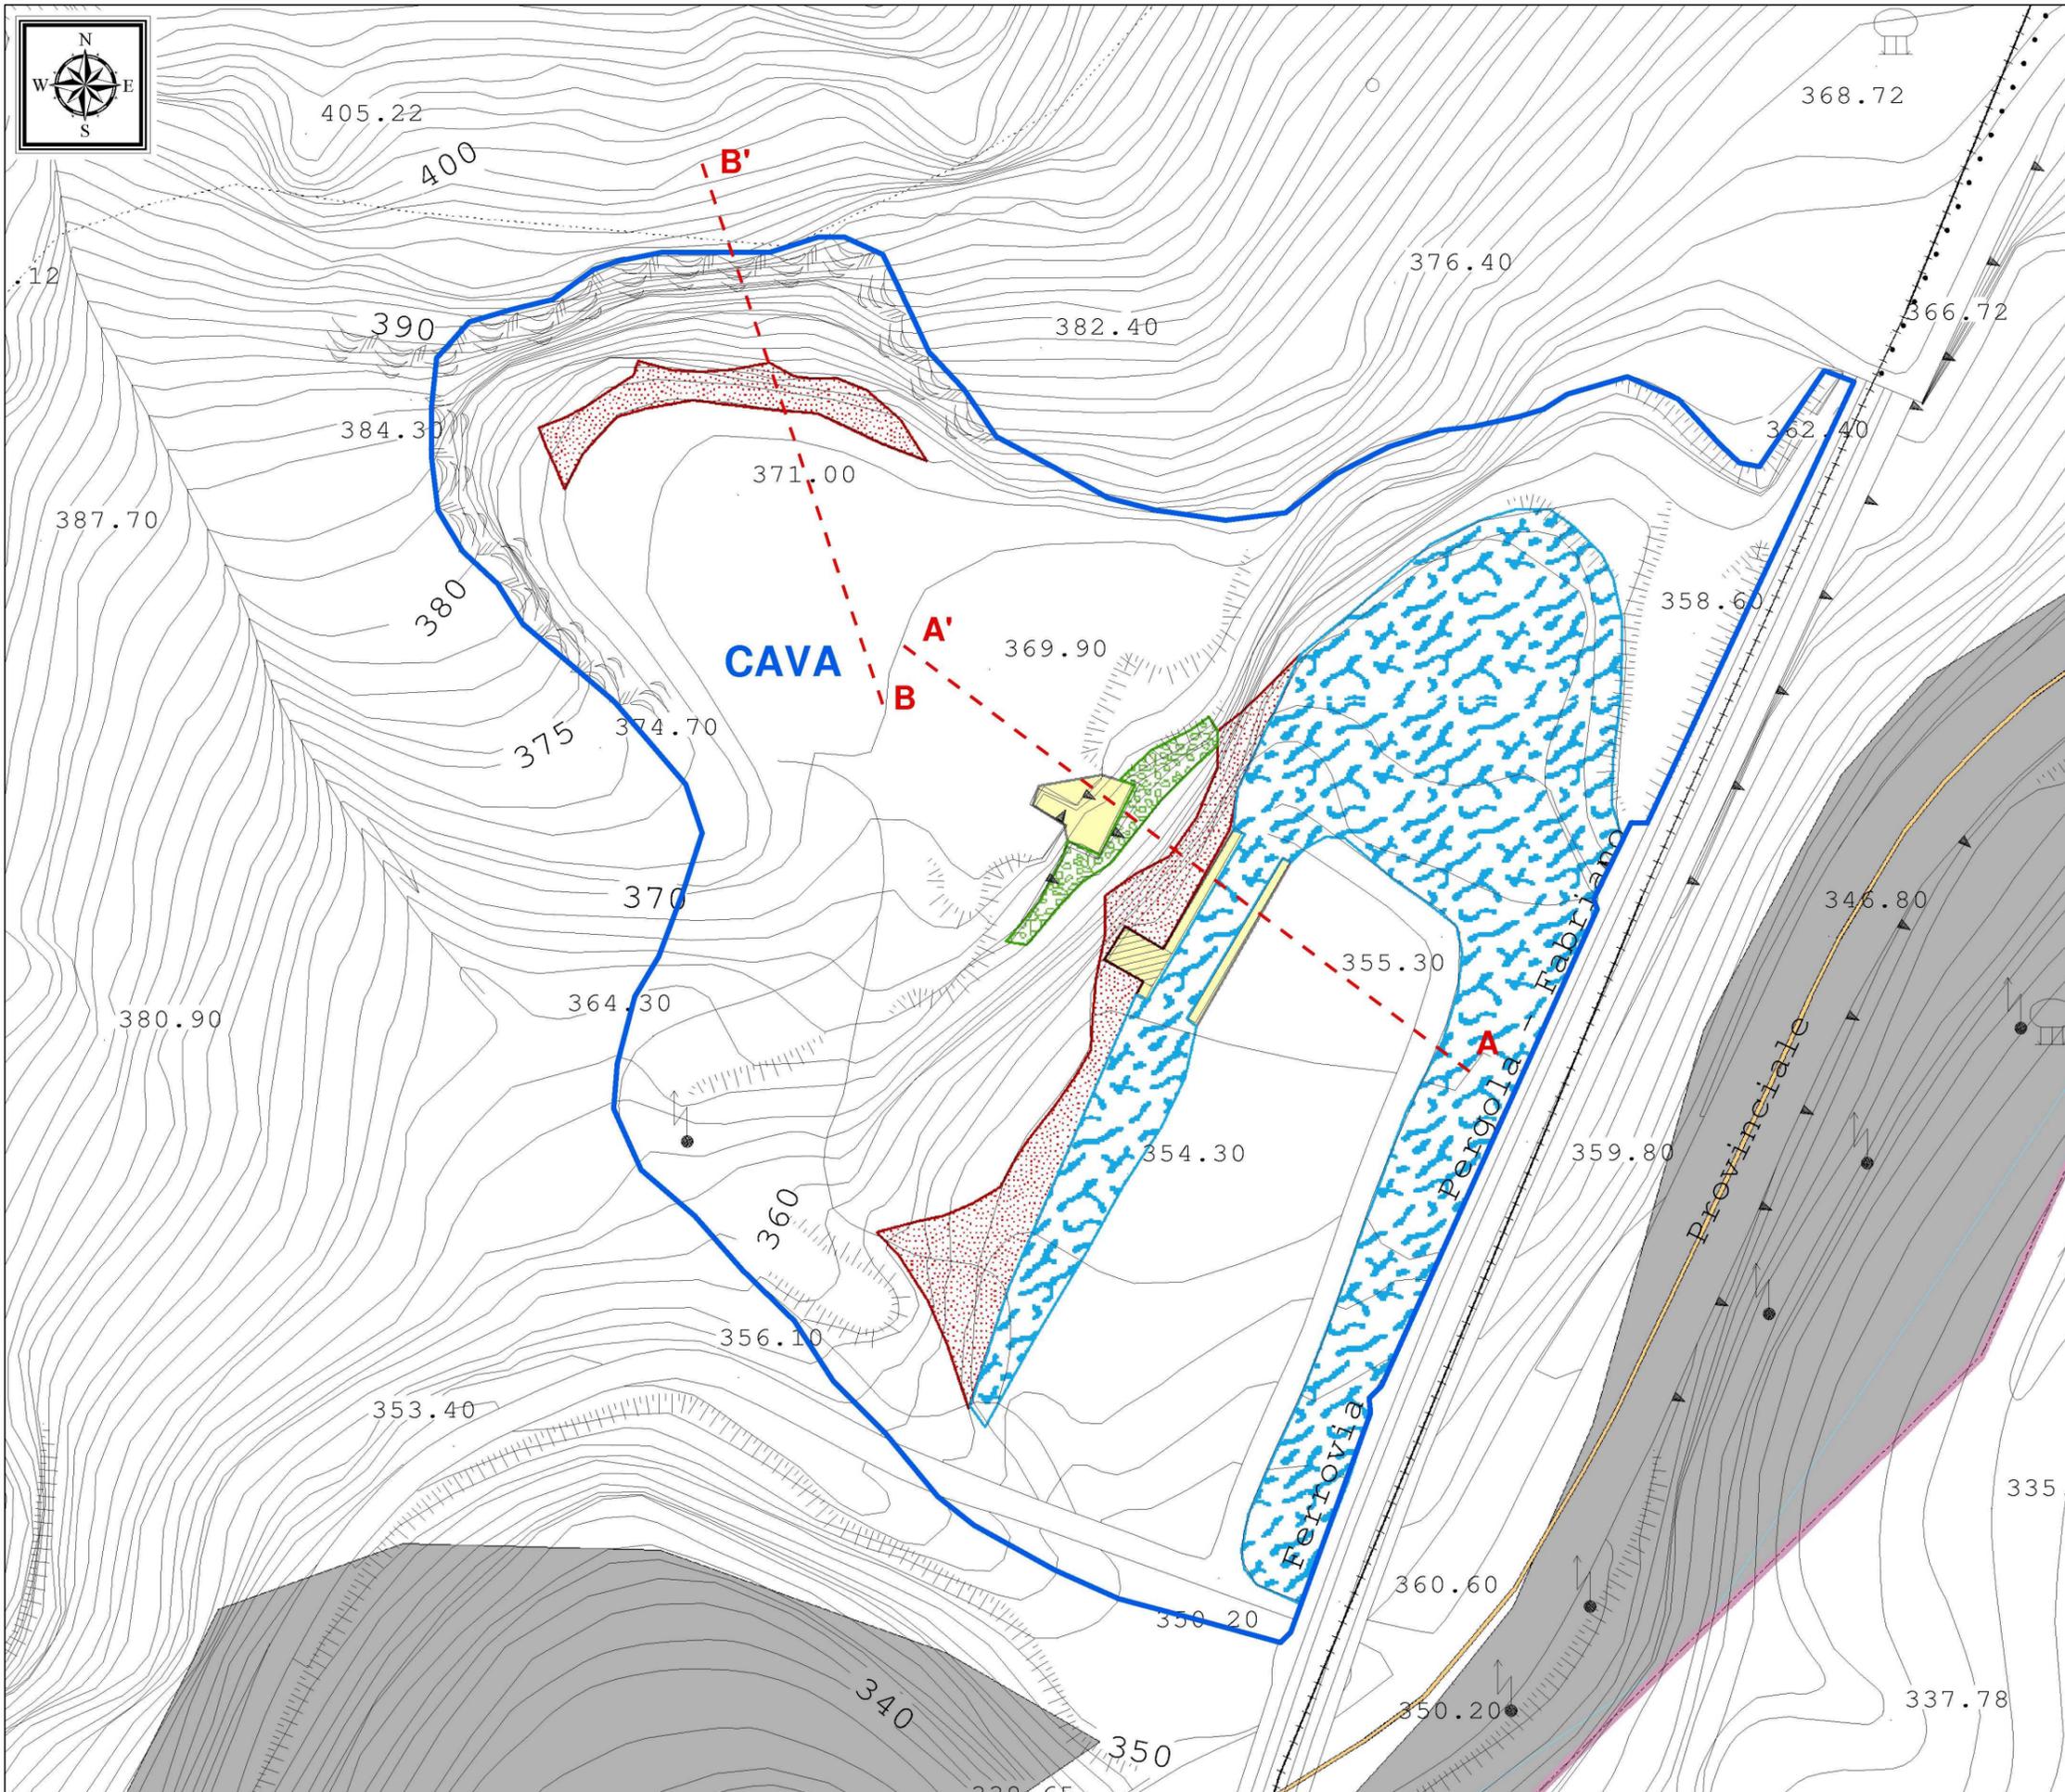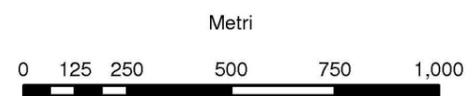

SEZIONE TIPO

