


02 INDIVIDUAZIONE DEI SETTORI OGGETTO DI DEMOLIZIONE

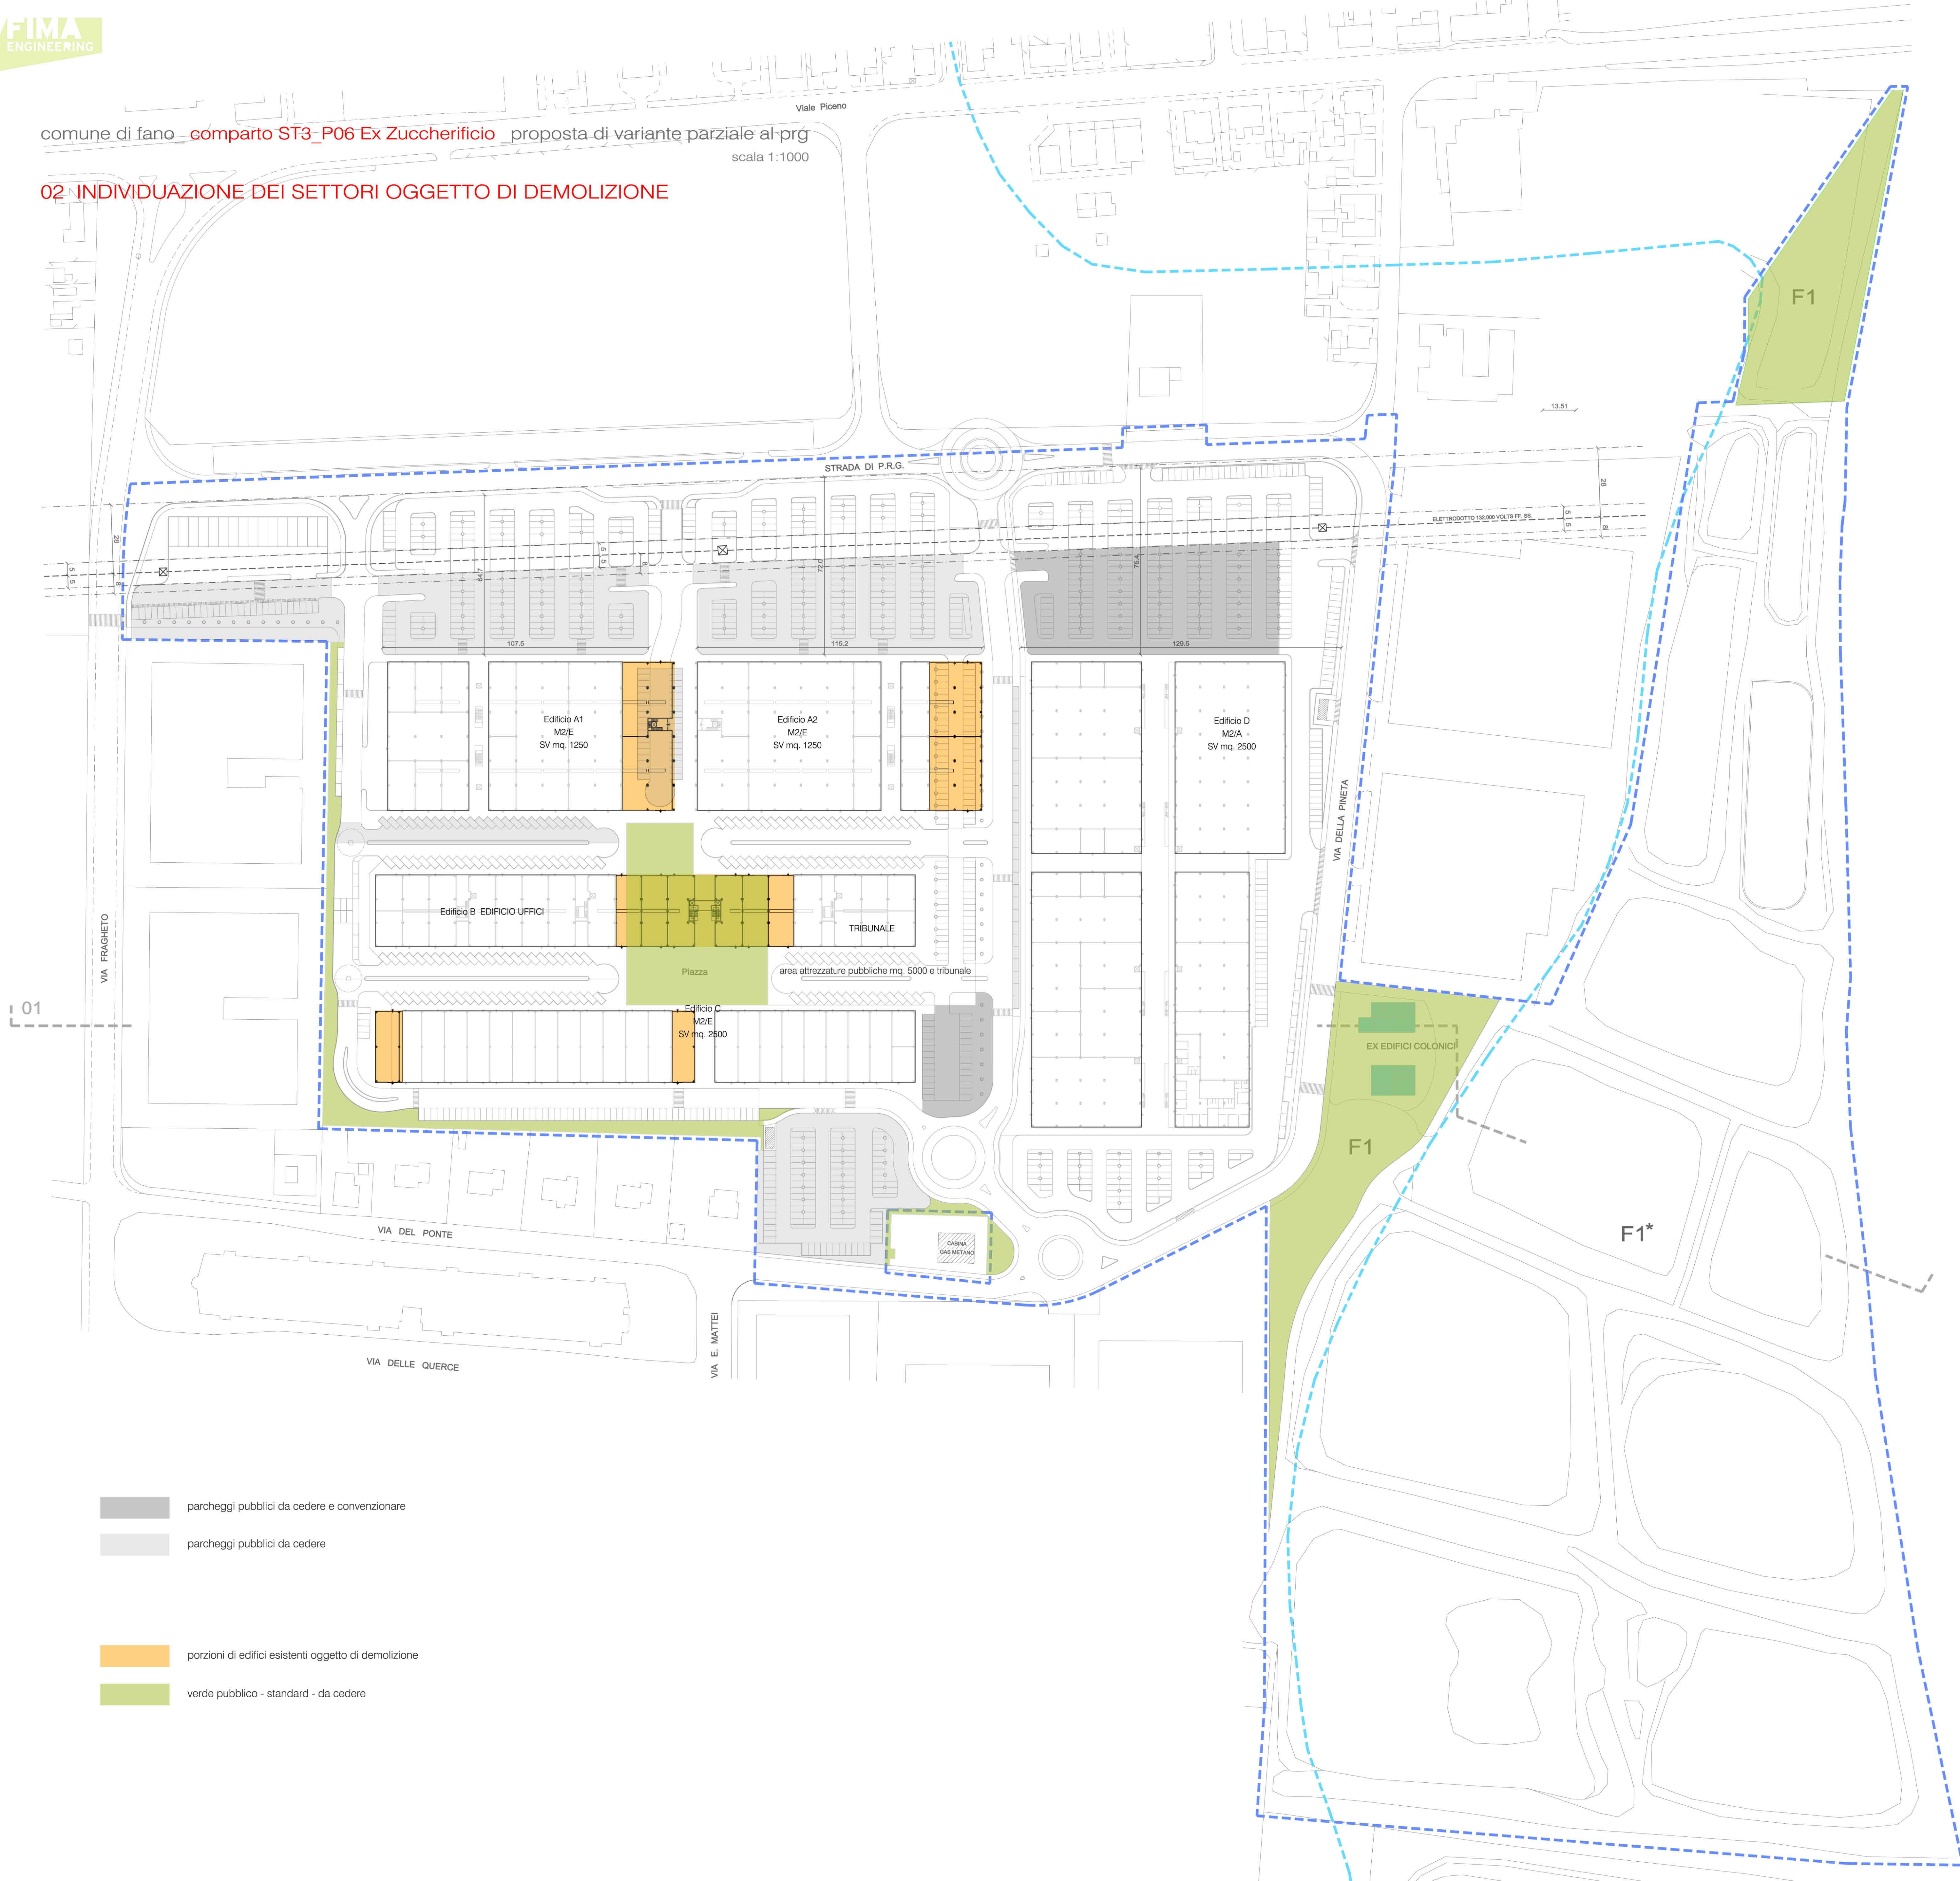

- parcheggi pubblici da cedere e convenzionare
- parcheggi pubblici da cedere
- porzioni di edifici esistenti oggetto di demolizione
- verde pubblico - standard - da cedere