



STRUTTURA TIPO MODULO A VELA


Planta modulo vela 20 moduli Scala 1:100

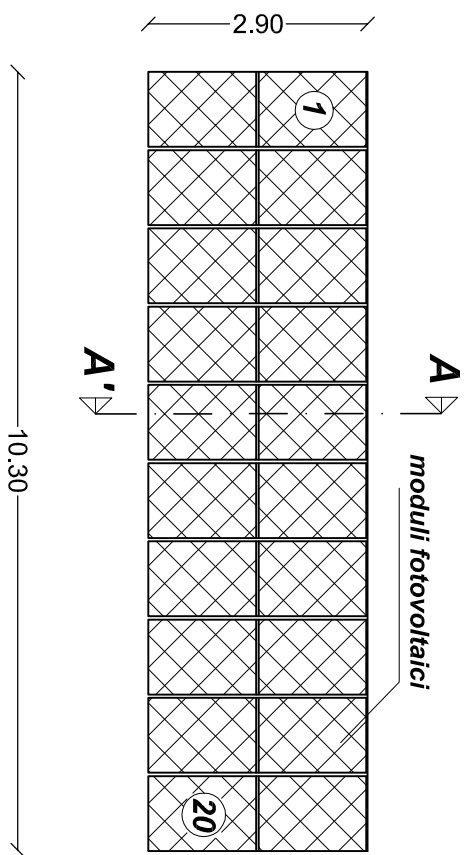


Prospetto frontale vela 20 moduli Scala 1:100

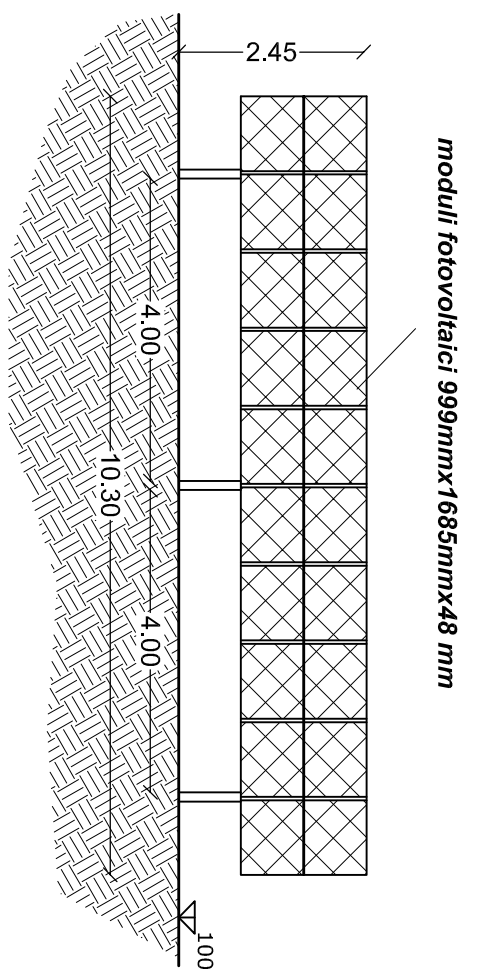


SEZIONE A - A' Scala 1:50

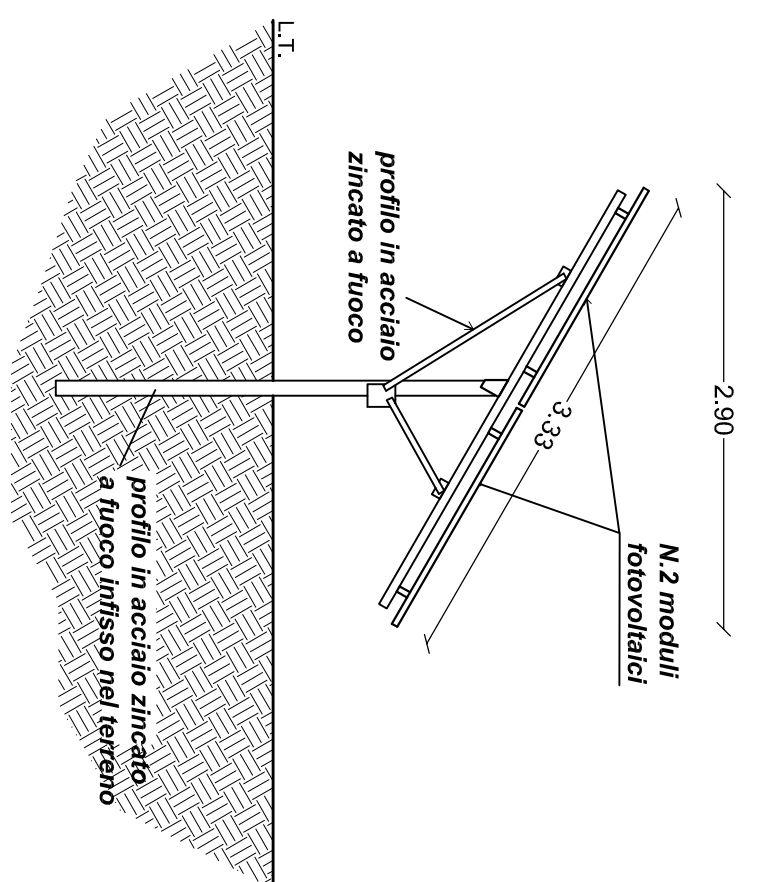


PARTICOLARE DISPOSIZIONE IMPIANTO FOTOVOLTAICO Scala 1:100

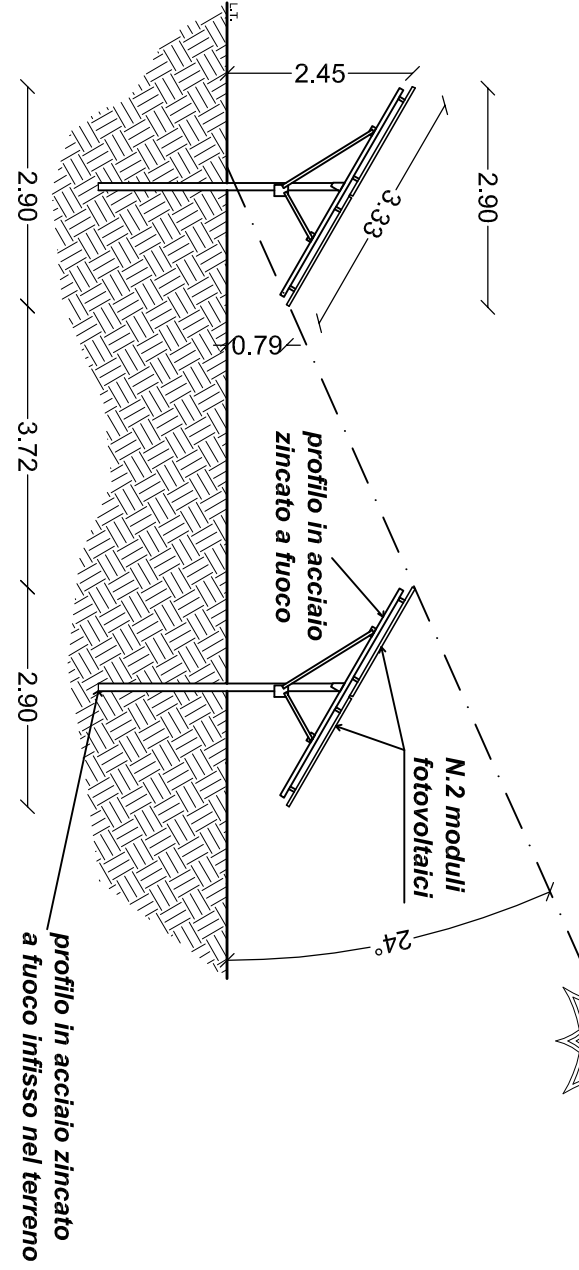

Vista assonometrica vela 20 moduli

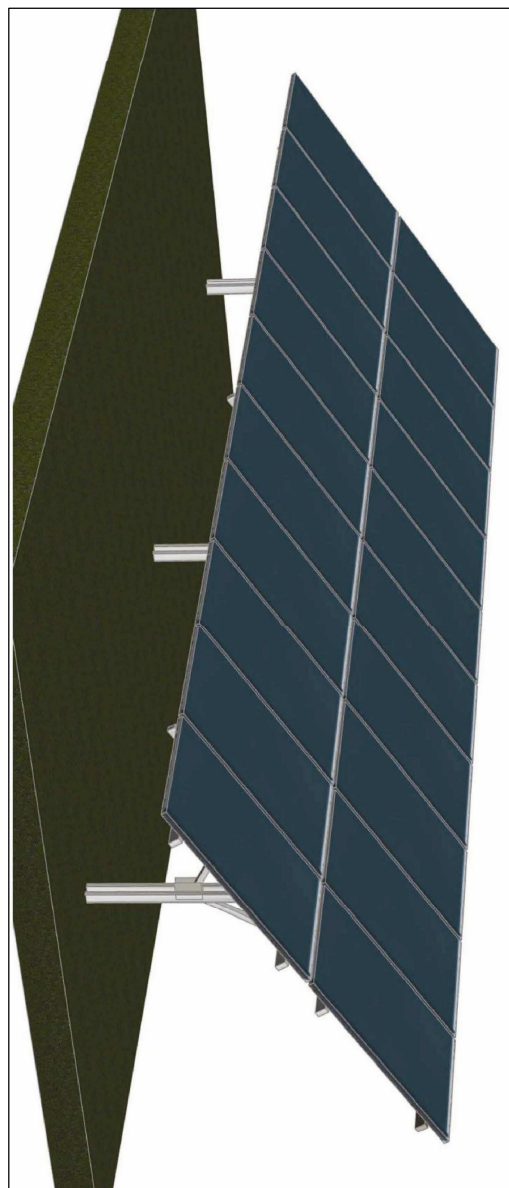


Particolare sezione nuovo tratto strada di accesso al campo fotovoltaico Scala 1:50 Sezione A-A'

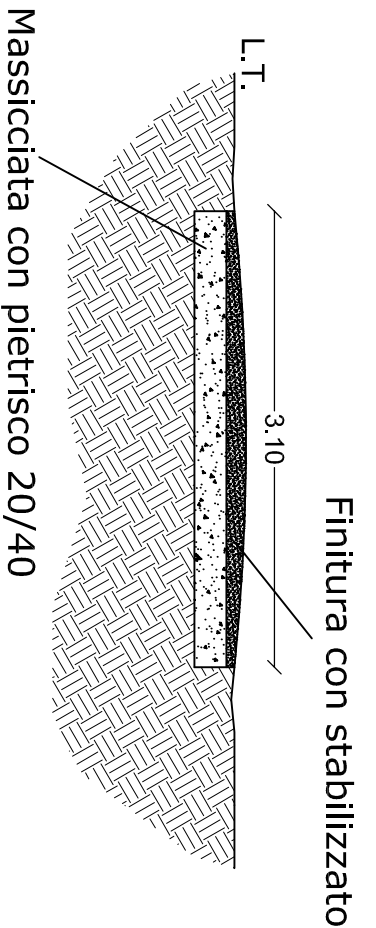


RECINZIONE E INGRESSO


PARTICOLARI BOX PER INVERTER E QUADRI ELETTRICI DI PROTEZIONE E DI COMANDO SCALA 1:50

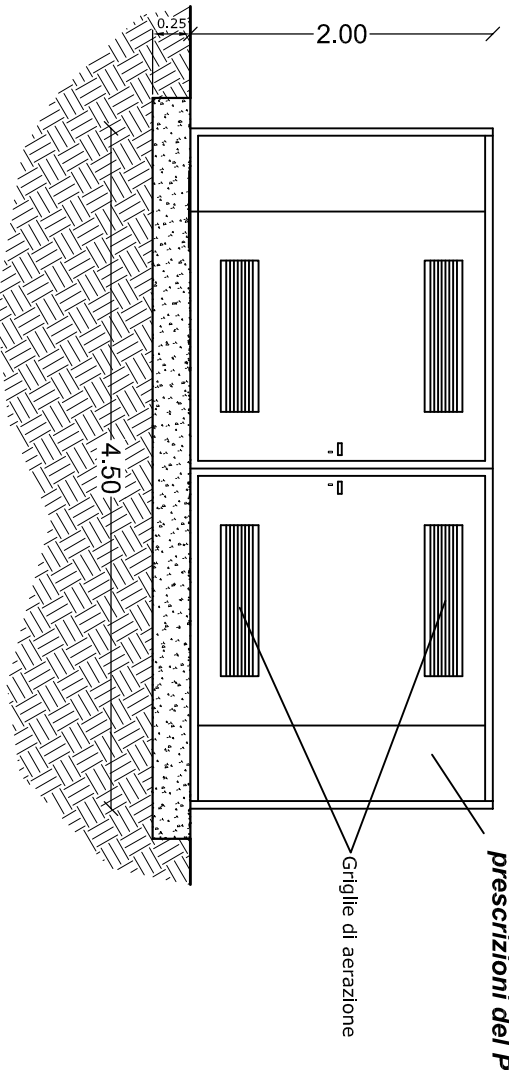

PROSPETTO FRONTALE

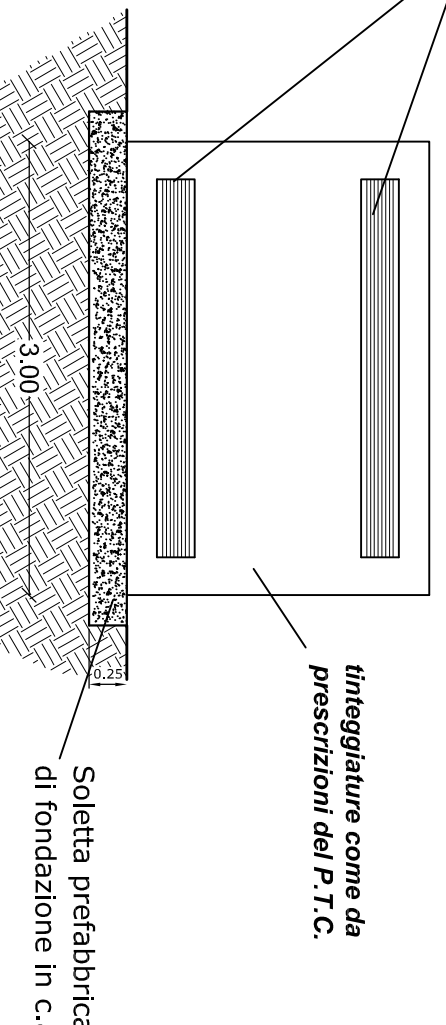


PARTICOLARI VANO CONTATORI IN VETRORESINA SCALA 1:50

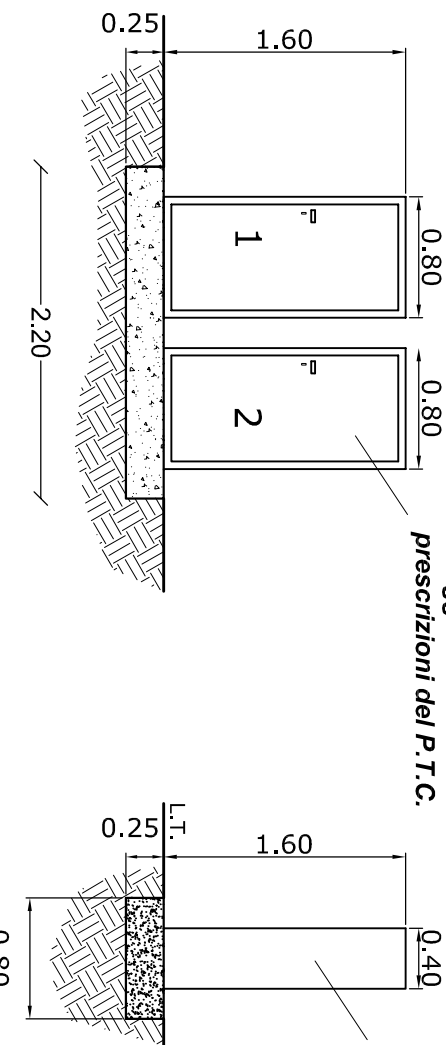


RECINZIONE E INGRESSO


PARTICOLARI CANCELLO INGRESSO SCALA 1:50

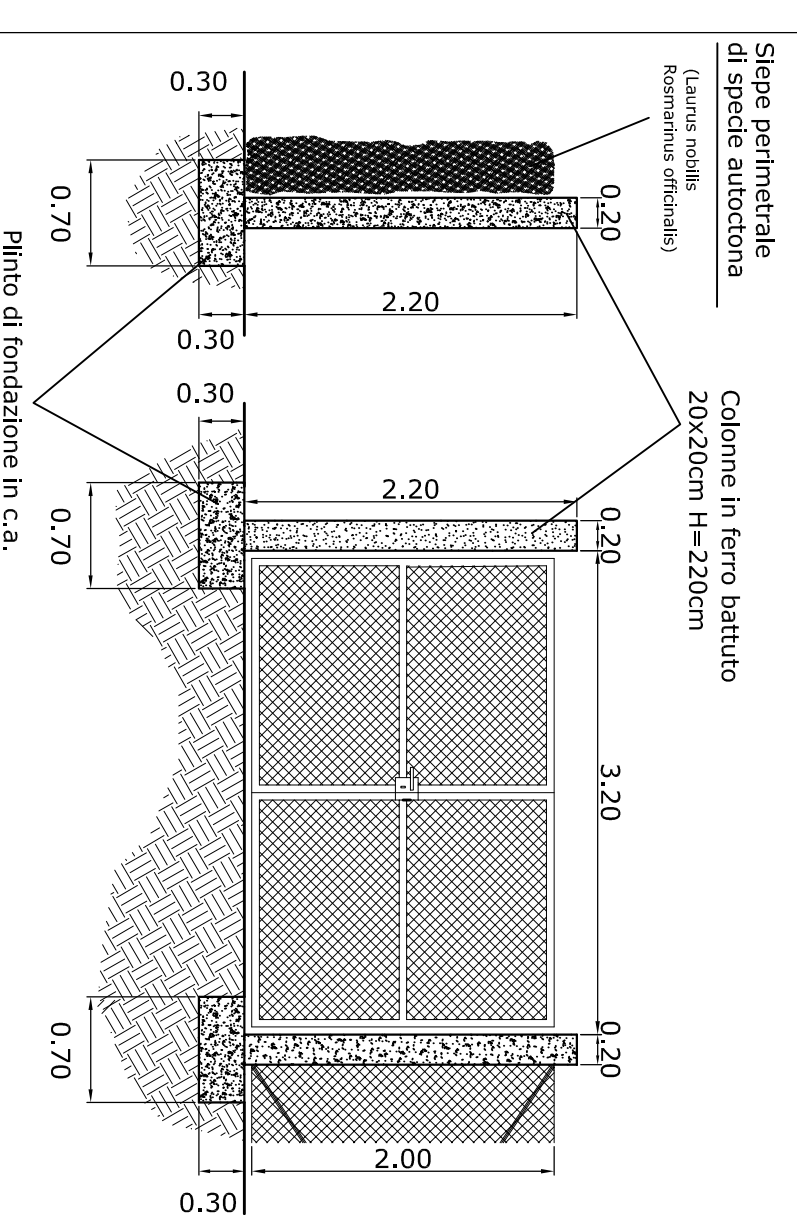


PARTICOLARI RECINZIONE SCALA 1:50

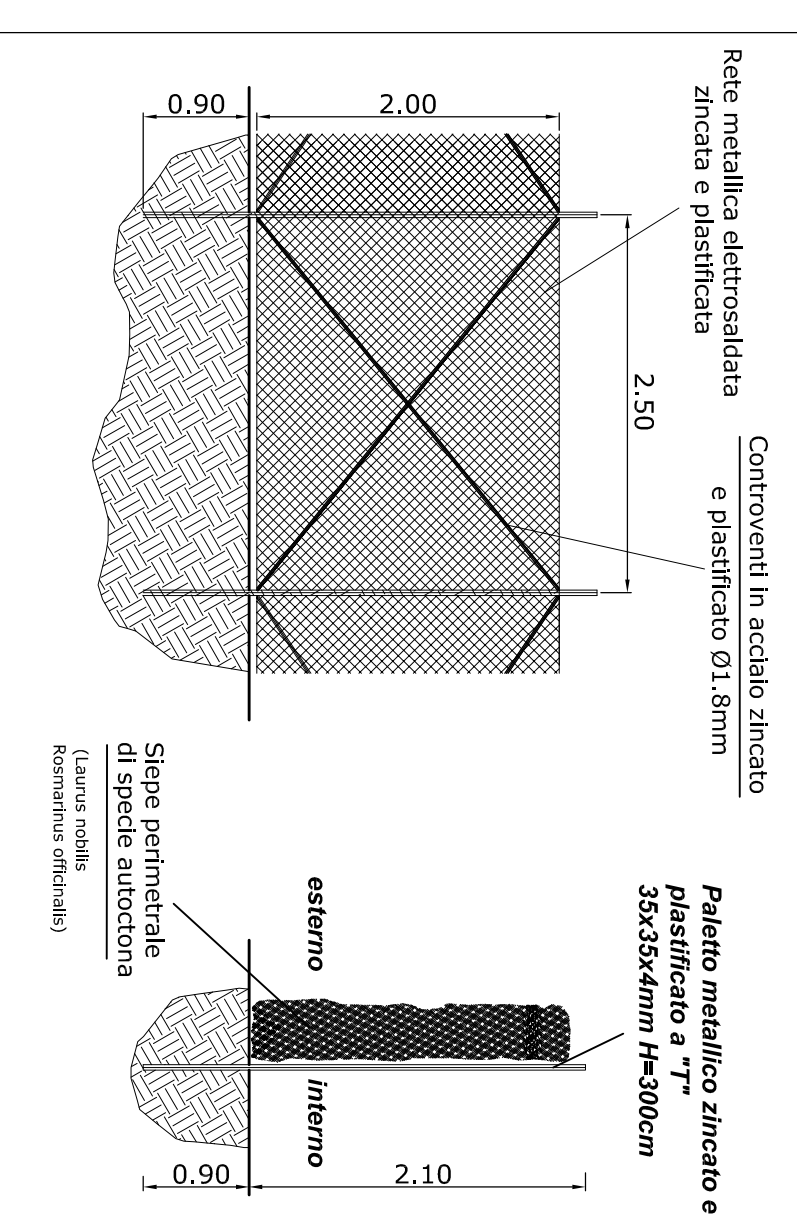

STATO DI PROGETTO Scala 1:200

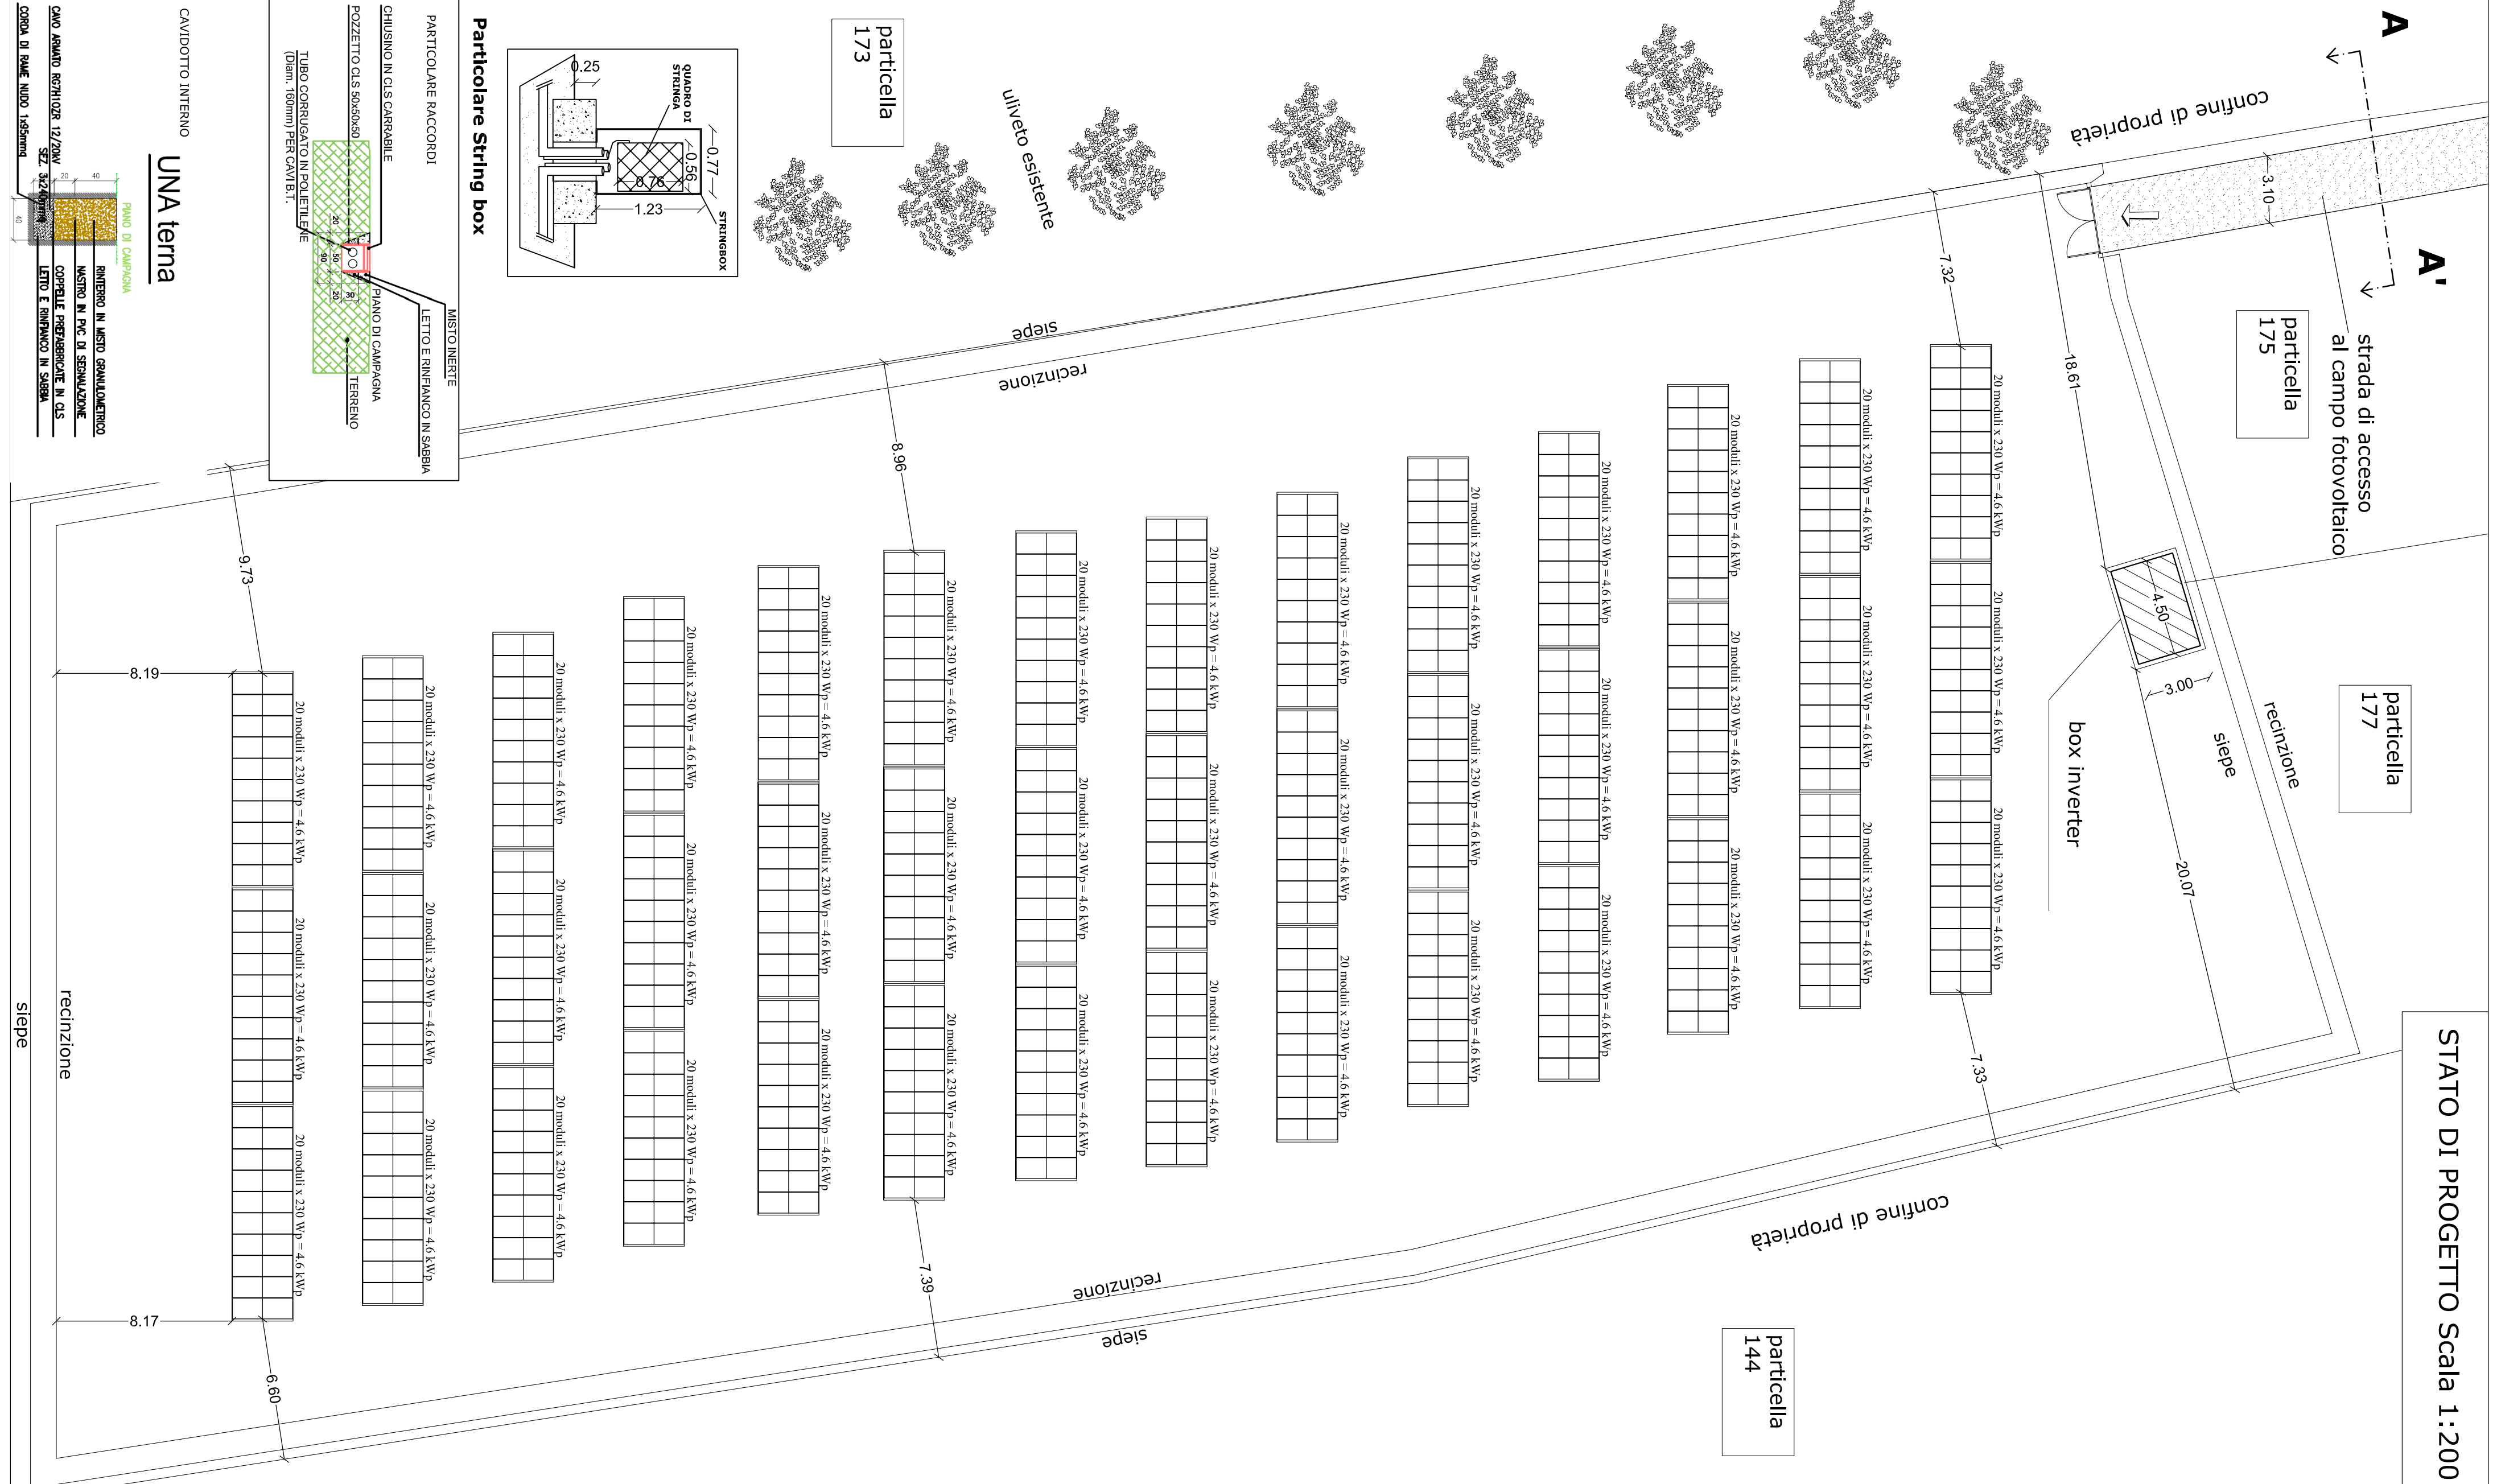

AREA DI PROGETTO Scala 1:1000

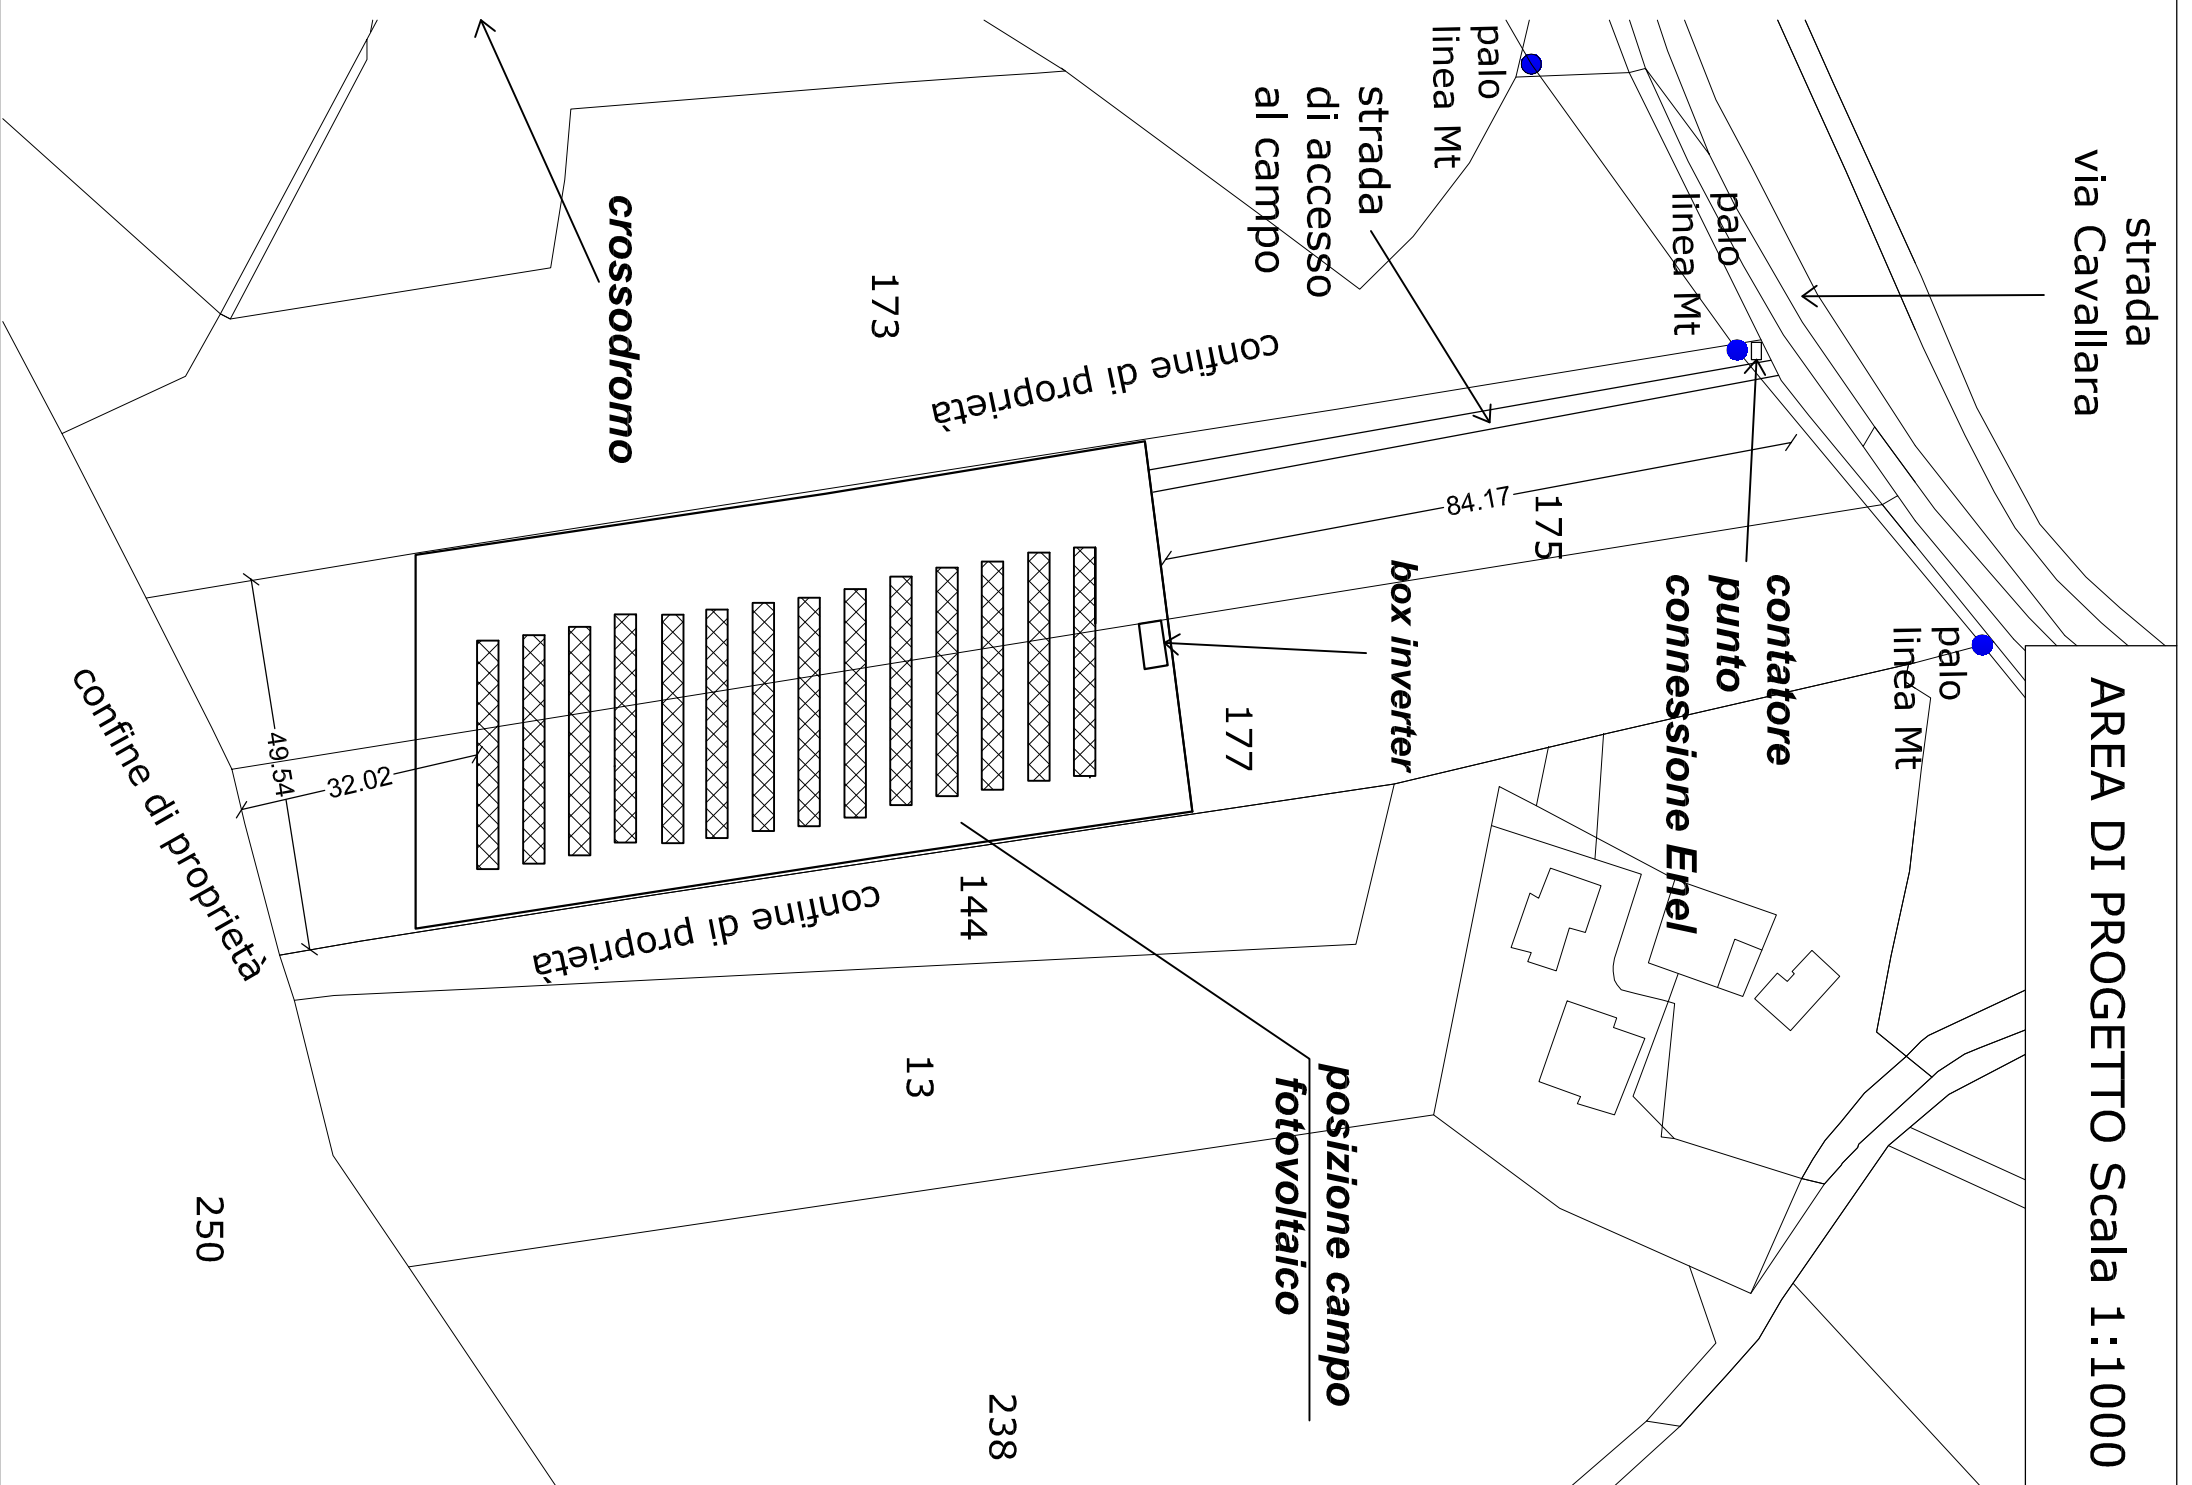

**Comune di Mondavio** Provincia di Pesaro e Urbino  
P.O. 4.3.1 - Energie - Sviluppo - Ambiente

**PROGETTO:**  
PROGETTO PER LA REALIZZAZIONE DI UN CAMPO FOTOVOLTAICO  
COMPONTO DA N.2 SOTTOCAMPI DI POTENZA COMPLESSIVA DI  
96,6 kWP FISSO A TERRA SITO IN COMUNE DI MONDAVIO (PU)

**STUDIO TECNICO**  
Energieprogetto  
Via C. V. 1000  
00100 Roma (RM)  
Tel. 06.49.99.99.99  
www.energieprogetto.it

**COMMITTENTE:**  
Azienda Agricola Santini Roberta  
Via Leopardi n.3, 61040 Barchi (PU)  
C.F. SNTRRT70E49D488R  
P.IVA 02388320414  
Info@energieprogetto.it

**Progettazione urbanistica** Geom. Davide Piccarl  
e architettonica: email: info@energieprogetto.it  
Cell. 328-2197467 Fax. 0721892463

**TIPO PRATICA:**  
DOMANDA DI AUTORIZZAZIONE UNICA

**OGGETTO:**  
LAY-OUT DI PROGETTO E PARTICOLARI  
REALIZZATIVI IMPIANTO FOTOVOLTAICO

**VISTI E APPROVAZIONI:**