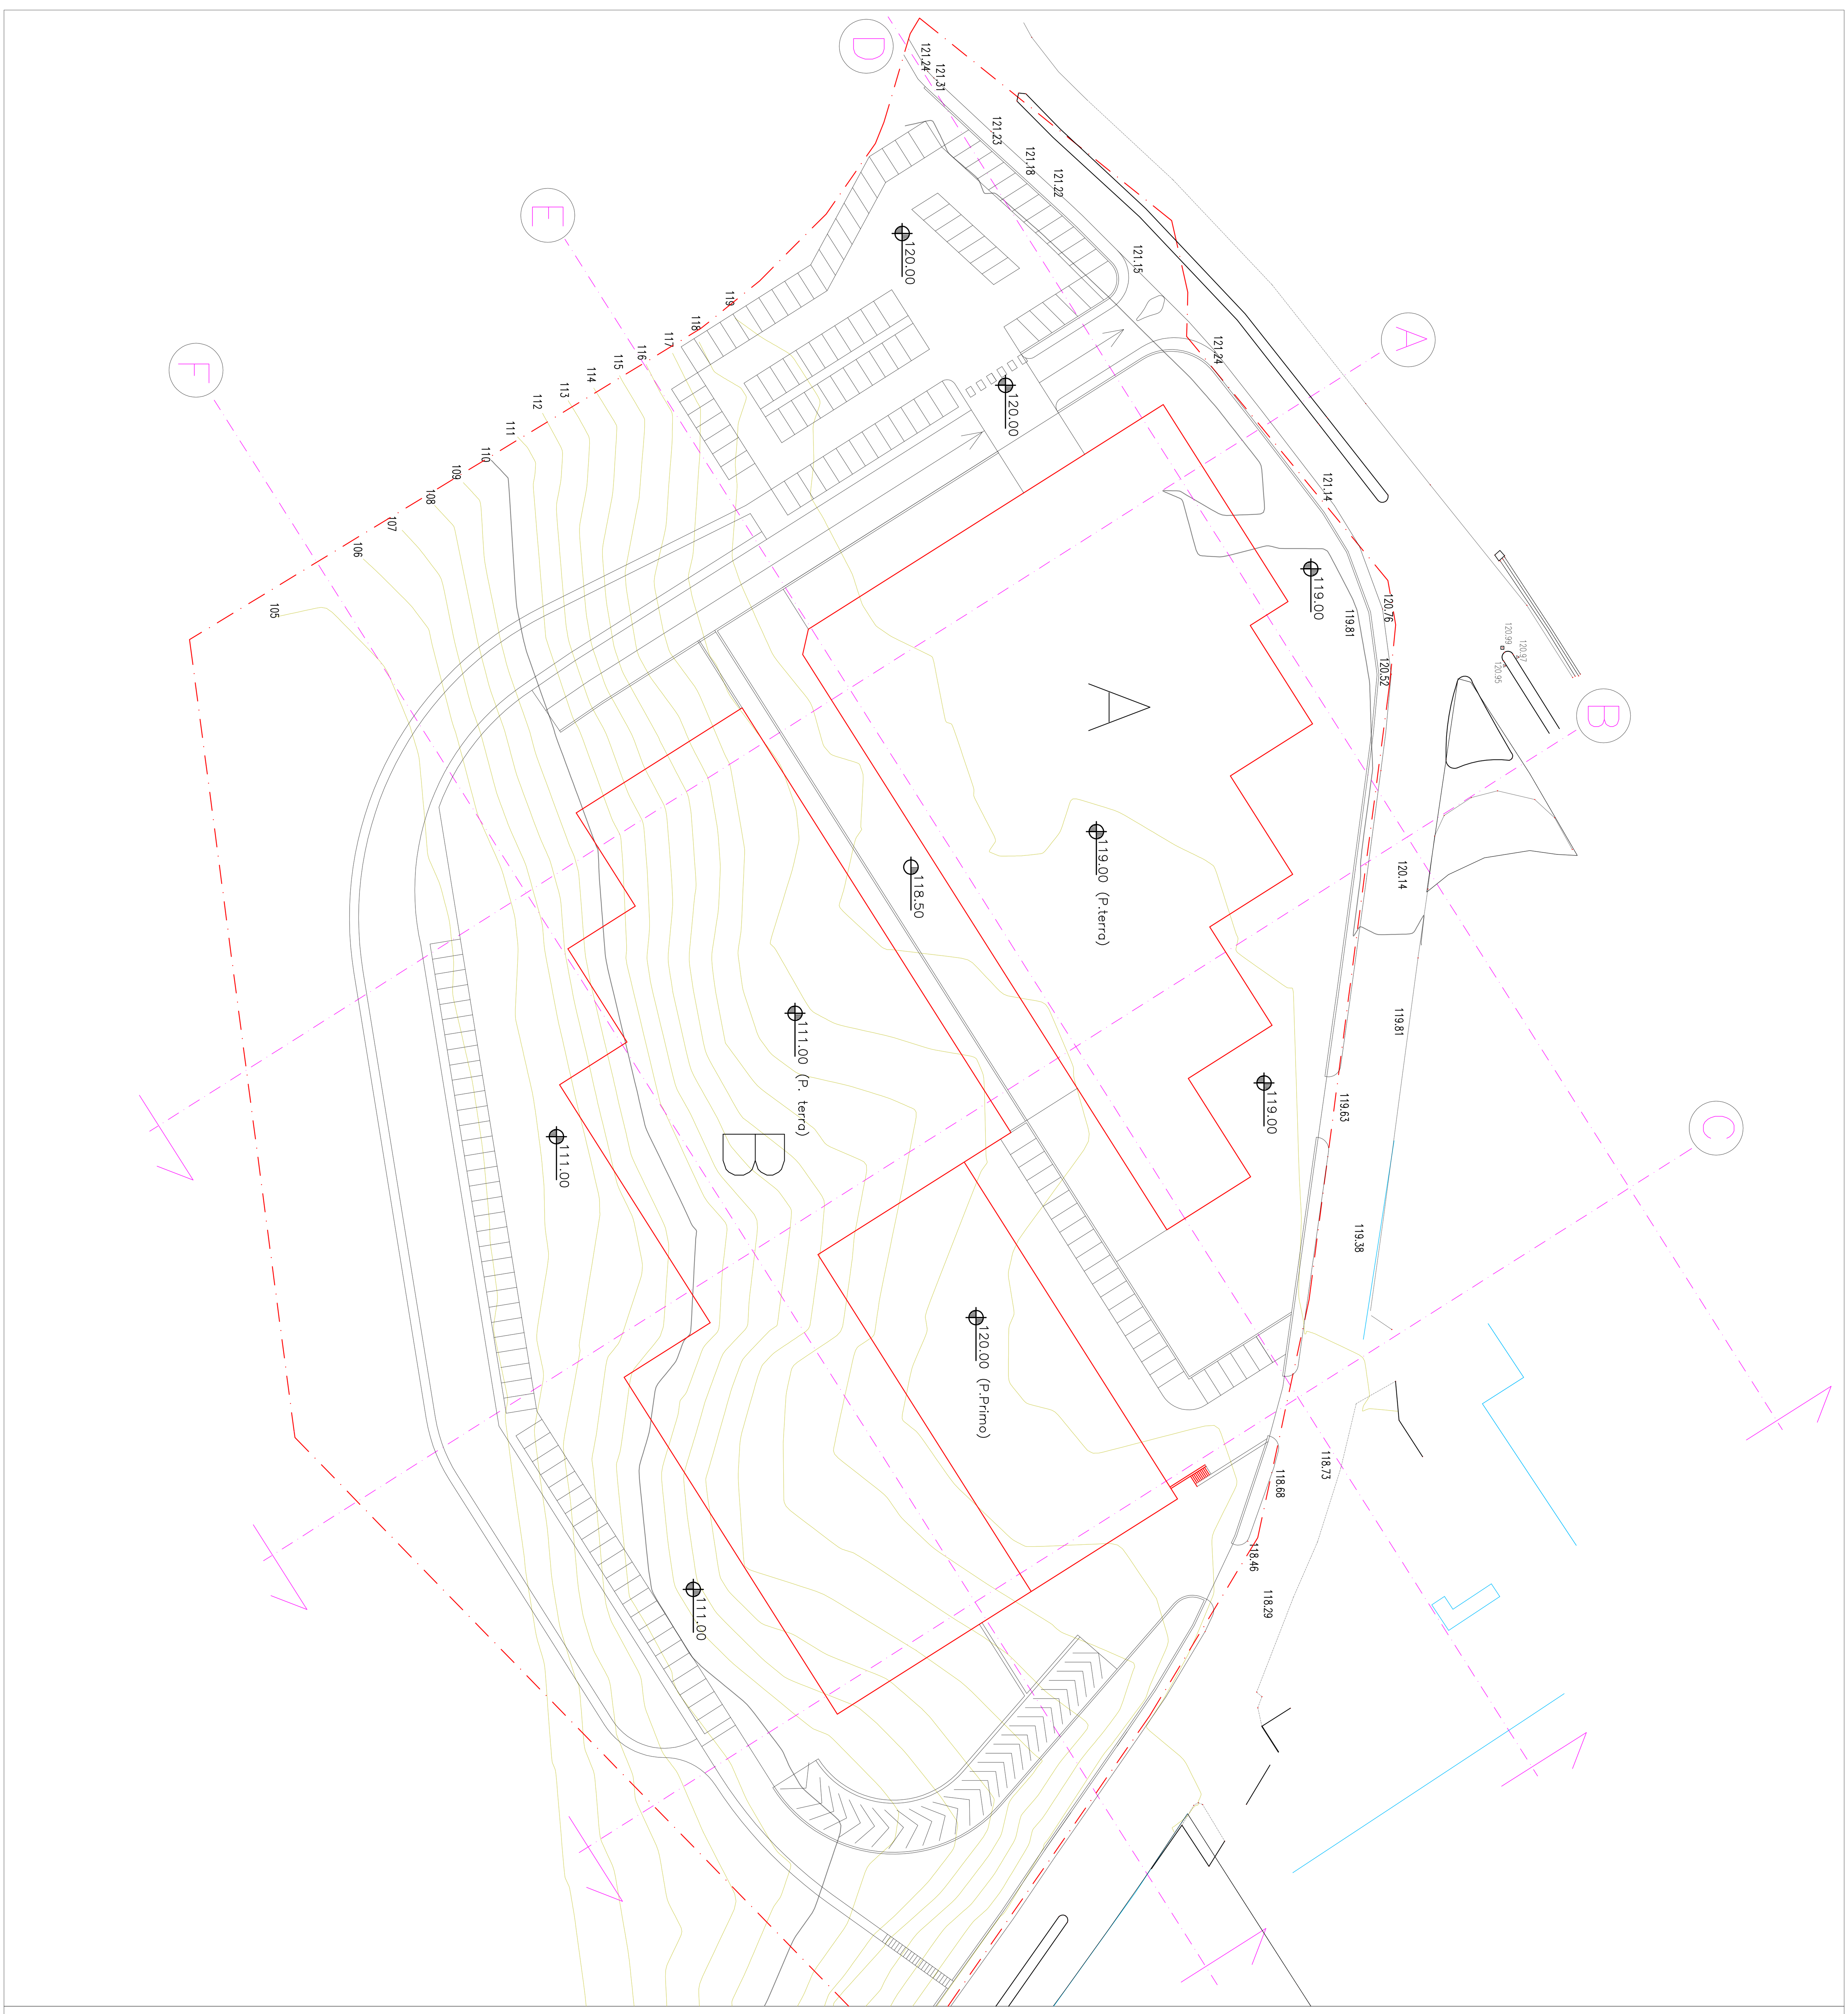

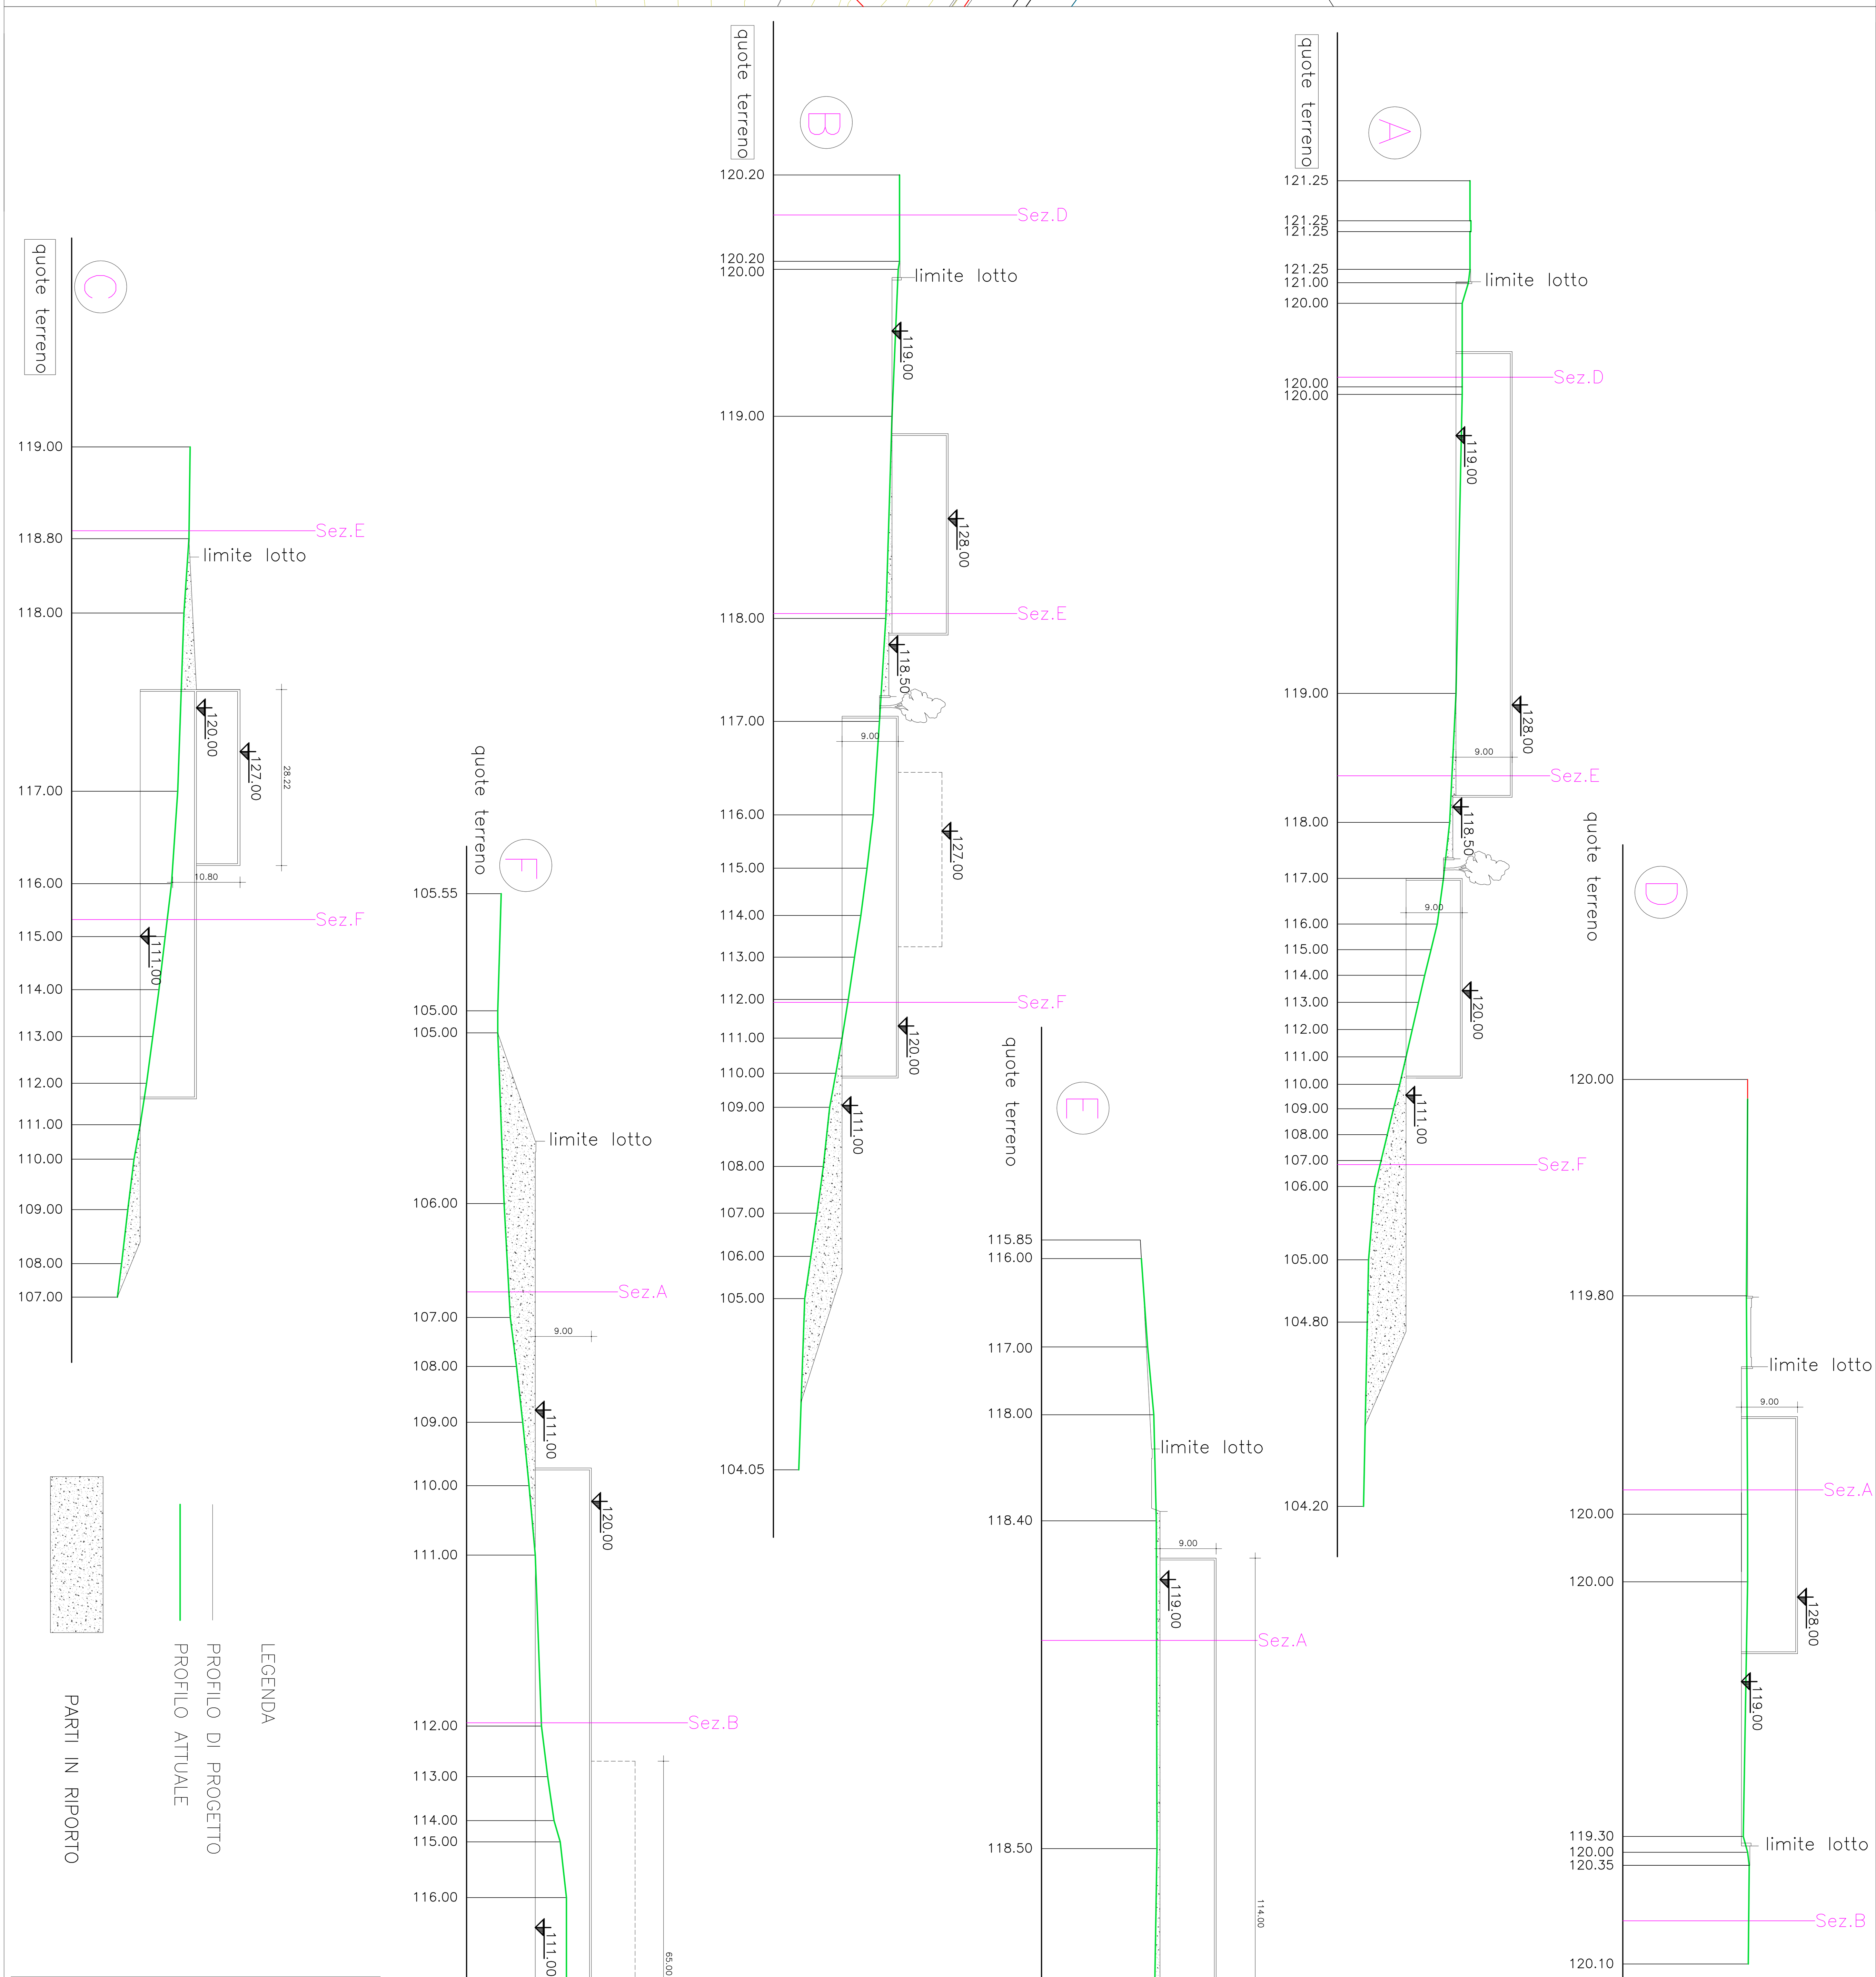

STUDIO TECNICO ASSOCIATO
INGG. DELL'ONTE E. & SABATINI M.
Via Flaminia 260/c - Calcinelli di Saltara (PS) - Tel. 0721/892107

STUDIO TECNICO
GEOM. TADEI MORENO
Via Verga n. 6 - Calcinelli di Saltara (PS) - Tel. 0721/895894

Progetto: PIANO DI LOTTIZZAZIONE IN LOCALITA' SAN MARTINO DEL PIANO ZONA DI ESPANSIONE PRIVATA "D4"	Data: DICEMBRE 2009
Committente: IMMOBILIARE SOSSI S.R.L. Via F. Brandani, 4 - Fossombrone (PU) - P.I. 02289100410	Comune: FOSSOMBRONE
Oggetto: TIPOLOGIA EDILIZIA	Scala: 1:500
	Tavola: A10
Firme/note	Il progettista