


VISTA ASSONOMETRICA DEGLI IMPIANTI INTERNI

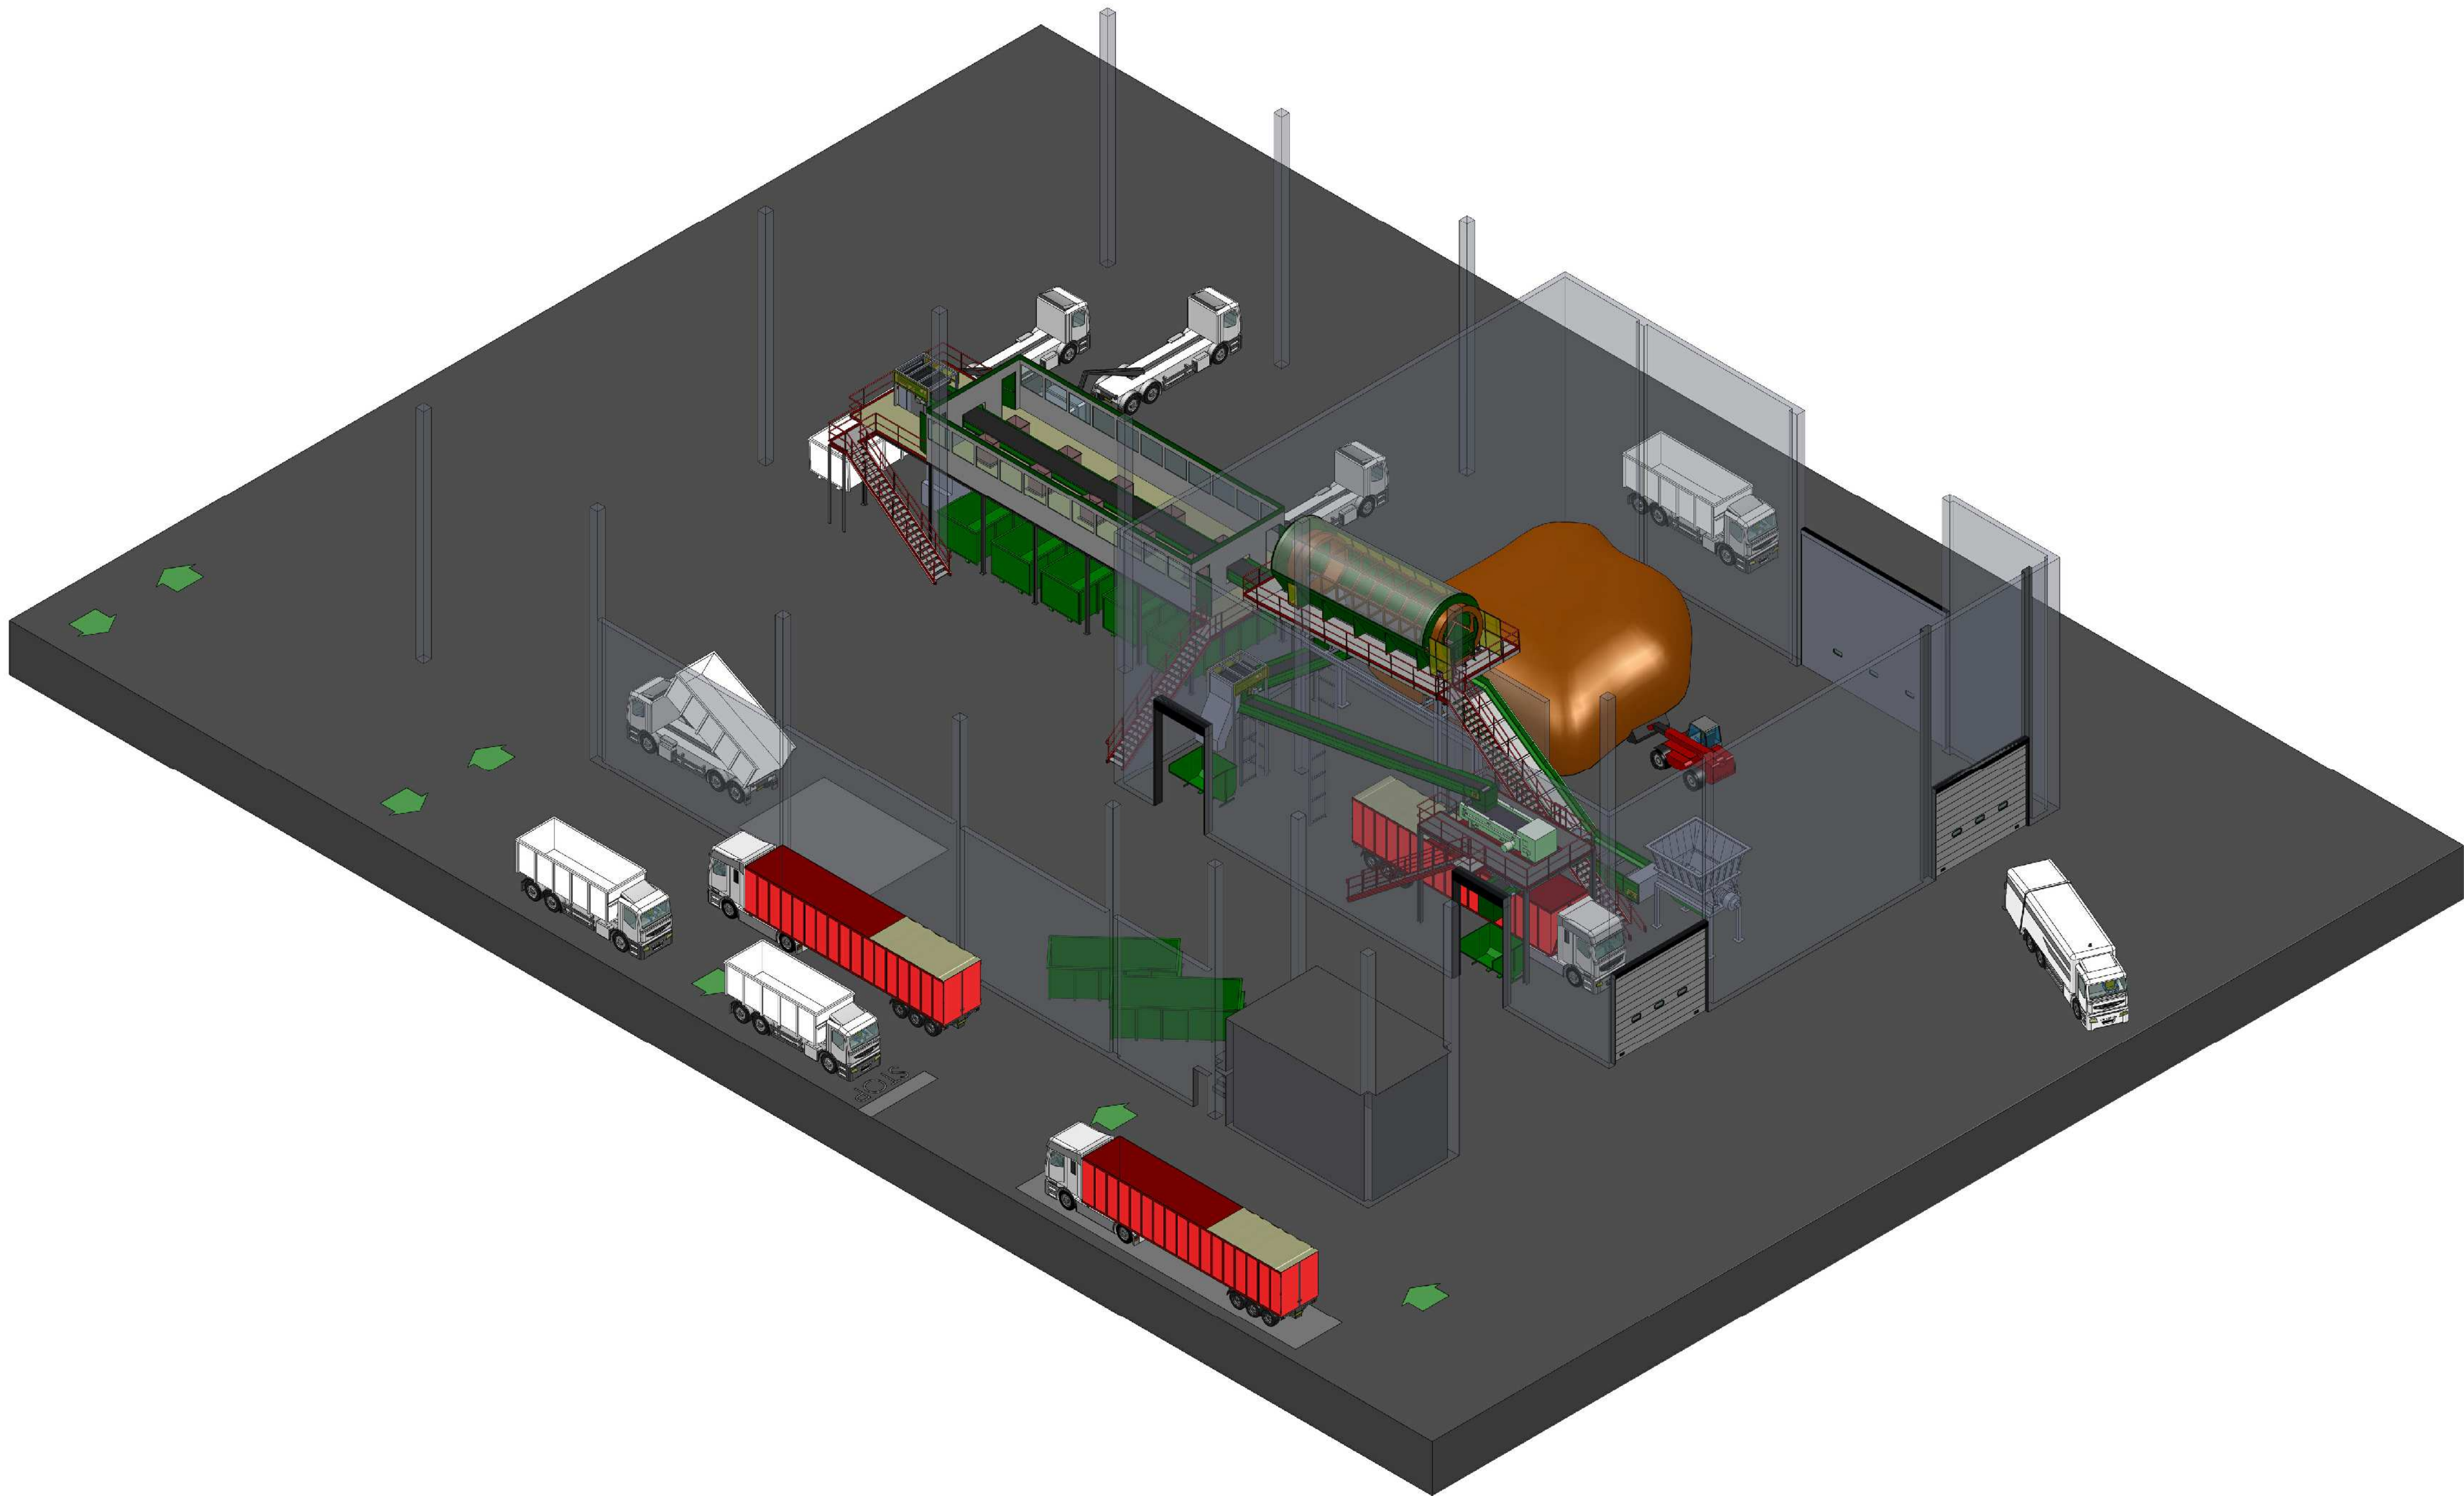

3					
2					
1					
0	28/10/2011	Emissione			
REV.	DATA	DESCRIZIONE MODIFICA	REDATTO	APPROVATO	AUTORIZZATO



Committente	MARCHE MULTISERVIZI S.p.A. Via dei Canonici n. 144 – 61122 Pesaro (PU)
-------------	---

Progetto	REALIZZAZIONE IMPIANTO DI SELEZIONE E RECUPERO RIFIUTI SOLIDI URBANI E RIFIUTI SPECIALI NON PERICOLOSI
----------	---

	Oggetto PROGETTO DEFINITIVO Impianto di progetto: schema assonometrico	Elaborato N° 7
--	---	-------------------

COD. DOCUMENTO	REV.	FOGLIO	SCALA
11050TPW201	0	1 Di 1	

COORDINATORE Per. Ind. Augusto Albini	GRUPPO DI LAVORO Ing. Moreno Panfilii Dott. Chim. Enrico Minelli Ing. Monica Angeloni Arch. Sonia Alunno Giorgio Mariotti	
--	--	--