

CABINE DI IMPIANTO

INGRESSO ALL'IMPIANTO

CATASTALE

RECINZIONE

SIEPE VERDE DI MITIGAZIONE


VELE FORMATE DA 20 PANNELLI FOTOVOLTAICI

RILIEVO DEL TERRENO

PIAZZALE DI INGRESSO, TRATTATO CON INERTE, AL FINE DI CONSENTIRE L'INGRESSO AI MEZZI ENEL E AI MEZZI DI MANUTENZIONE



PLANIMETRIA SCALA 1:1000

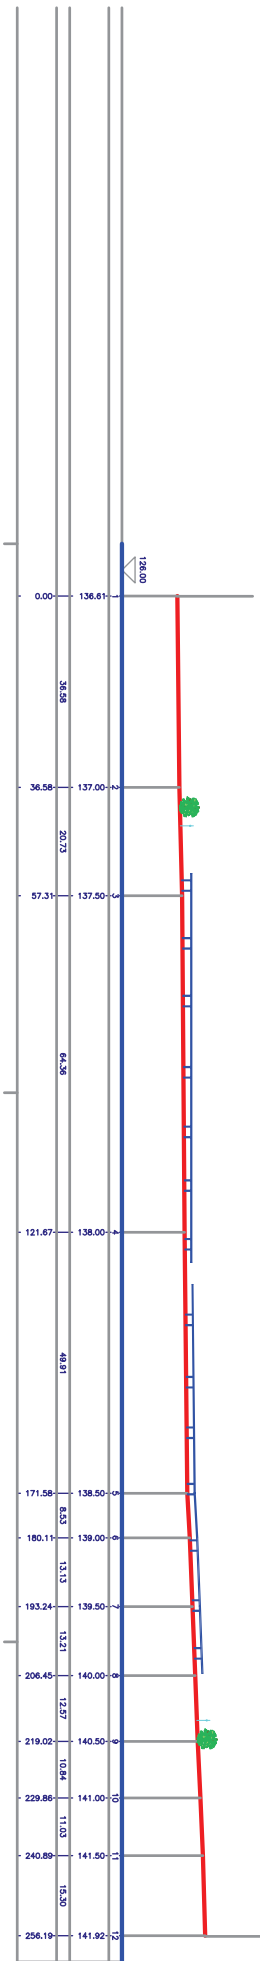

SEZIONE P1 scala 1:1000

