



AMMINISTRAZIONE PROVINCIALE di PESARO e URBINO

Gruppo di Lavoro Interservizi

PROGRAMMA PROVINCIALE DELLE ATTIVITA' ESTRATTIVE

Approvato con Delibera del Consiglio Provinciale n.109 del 20/10/2003
così come modificato con Delibera di Consiglio Provinciale n. 19 del
22/03/2004 (ai sensi dell'art.8 L.R. 71/97)



PROGRAMMA ESECUTIVO DELLE ATTIVITA' ESTRATTIVE

(Art. 10 delle N.T.A. del P.P.A.E.)
Approvato con Delibera di Consiglio Provinciale n. 20 del 22/03/2004

SCHEDE TECNICHE DEI POLI ESTRATTIVI

Unità Minime d'Intervento:

1

Sigla UMI	Superficie	Potenzialità estrattiva
GH008-1	21,16 ha	483.000 mc

Suddivisione nei quantitativi annui estraibili (mc/annui)

ANNO	Riduzione Percentuale Annuale	Quantità estraibili Metri Cubi Annui	Somme Parziali Metri Cubi
1		53.377	
2	0%	53.377	106.755
3	5%	50.709	157.464
4	0%	50.709	208.172
5	5%	48.173	256.345
6	0%	48.173	304.518
7	5%	45.765	350.283
8	0%	45.765	396.047
9	5%	43.476	439.524
10	0%	43.476	483.000

Modalità di attuazione dell'intervento:

L'intervento estrattivo dovrà essere attuato prevedendo per il polo estrattivo un'unica UMI (Unità Minima di Intervento), coincidente con la delimitazione del bacino stesso; la coltivazione, per complessivi 483.000 mc., dovrà essere articolata suddividendo il polo in almeno tre stralci operativi, con coltivazione e metodo di abbattimento a platee, e contestuale recupero con ritombamento totale o parziale delle parti/lotti interessati dall'escavazione.

Utilizzo del polo estrattivo per cava di prestito:

Nessun quantitativo previsto

Tipologia di recupero prevista:

Recupero ad uso agricolo.

Disposizioni particolari e prescrizioni dell'Amministrazione Comunale

La previsione estrattiva dovrà essere accompagnata da un progetto "di qualità", con opere, interventi, specifici accorgimenti tecnici e operativi, e l'utilizzo di metodologie di estrazione, che permettano di mitigare gli impatti e minimizzare al massimo gli effetti connessi alla attività estrattiva.



AMMINISTRAZIONE PROVINCIALE di PESARO e URBINO

Gruppo di Lavoro Interservizi

PROGRAMMA PROVINCIALE DELLE ATTIVITA' ESTRATTIVE

Approvato con Delibera del Consiglio Provinciale n.109 del 20/10/2003
così come modificato con Delibera di Consiglio Provinciale n. 19 del
22/03/2004 (ai sensi dell'art.8 L.R. 71/97)



PROGRAMMA ESECUTIVO DELLE ATTIVITA' ESTRATTIVE

(Art. 10 delle N.T.A. del P.P.A.E.)
Approvato con Delibera di Consiglio Provinciale n. 20 del 22/03/2004

SCHEDE TECNICHE DEI POLI ESTRATTIVI

Codice Polo Estrattivo	GH008
Comune	Cartoceto
Località	La Borgognina del Rio
Sezione C.T.R.	280040

Caratteri Generali

Tipologia materiale:	A1 - Sabbia e Ghiaia
Superficie del Polo estrattivo (ha):	21,16
Quantitativo complessivo di materiale utile estraibile nel Polo mc):	483.000
Durata dell'attività estrattiva (anni):	10
Regressione:	A1
Tipo Regressione:	Durata di escavazione di 10 anni con riduzione del 5% ogni 2 anni

Programma dell'intervento Estrattivo

Suddivisione nei quantitativi annui estraibili (mc/annui)

ANNO	Riduzione Percentuale Annuale	Quantità estraibili Metri Cubi Annui	Somme Parziali Metri Cubi
1		53.377	
2	0%	53.377	106.755
3	5%	50.709	157.464
4	0%	50.709	208.172
5	5%	48.173	256.345
6	0%	48.173	304.518
7	5%	45.765	350.283
8	0%	45.765	396.047
9	5%	43.476	439.524
10	0%	43.476	483.000



AMMINISTRAZIONE PROVINCIALE di PESARO e URBINO

Gruppo di Lavoro Interservizi

PROGRAMMA PROVINCIALE DELLE ATTIVITA' ESTRATTIVE

Approvato con Delibera del Consiglio Provinciale n.109 del 20/10/2003
così come modificato con Delibera di Consiglio Provinciale n. 19 del
22/03/2004 (ai sensi dell'art.8 L.R. 71/97)



PROGRAMMA ESECUTIVO DELLE ATTIVITA' ESTRATTIVE

(Art. 10 delle N.T.A. del P.P.A.E.)
Approvato con Delibera di Consiglio Provinciale n. 20 del 22/03/2004

SCHEDE TECNICHE DEI POLI ESTRATTIVI

Codice Polo Estrattivo	Fcob014
Comune	Sassocorvaro
Località	Il Logo 1
Sezione C.T.R.	279020

Caratteri Generali

Tipologia materiale:	A5 - Conglomerato Messiniano di Pietrarubbia
Superficie del Polo estrattivo (ha):	5,38
Quantitativo complessivo di materiale utile estraibile nel Polo mc):	424.000
Durata dell'attività estrattiva (anni):	10
Regressione:	B1
Tipo Regressione:	Durata di escavazione di 10 anni con riduzione del 10% ogni 4 anni

Programma dell'intervento Estrattivo

Suddivisione nei quantitativi annui estraibili (mc/annui)

ANNO	Riduzione Percentuale Annuale	Quantità estraibili Metri Cubi Annui	Somme Parziali Metri Cubi
1		45.987	
2	0%	45.987	91.974
3	0%	45.987	137.961
4	0%	45.987	183.948
5	10%	41.388	225.336
6	0%	41.388	266.725
7	0%	41.388	308.113
8	0%	41.388	349.501
9	10%	37.249	386.751
10	0%	37.249	424.000



AMMINISTRAZIONE PROVINCIALE di PESARO e URBINO

Gruppo di Lavoro Interservizi

PROGRAMMA PROVINCIALE DELLE ATTIVITA' ESTRATTIVE

Approvato con Delibera del Consiglio Provinciale n.109 del 20/10/2003
così come modificato con Delibera di Consiglio Provinciale n. 19 del
22/03/2004 (ai sensi dell'art.8 L.R. 71/97)



PROGRAMMA ESECUTIVO DELLE ATTIVITA' ESTRATTIVE

(Art. 10 delle N.T.A. del P.P.A.E.)
Approvato con Delibera di Consiglio Provinciale n. 20 del 22/03/2004

SCHEDE TECNICHE DEI POLI ESTRATTIVI

Unità Minime d'Intervento:

1

Sigla UMI	Superficie	Potenzialità estrattiva
FCOB014-1	5,38 ha	424.000 mc

Suddivisione nei quantitativi annui estraibili (mc/annui)

ANNO	Riduzione Percentuale Annuale	Quantità estraibili Metri Cubi Annui	Somme Parziali Metri Cubi
1		45.987	
2	0%	45.987	91.974
3	0%	45.987	137.961
4	0%	45.987	183.948
5	10%	41.388	225.336
6	0%	41.388	266.725
7	0%	41.388	308.113
8	0%	41.388	349.501
9	10%	37.249	386.751
10	0%	37.249	424.000

Modalità di attuazione dell'intervento:

L'intervento estrattivo dovrà essere attuato prevedendo per il polo estrattivo un'unica UMI (Unità Minima di Intervento); la coltivazione, per complessivi 424.000 mc., sarà articolata suddividendo il polo in almeno quattro stralci operativi, di cui uno riservato a cava di prestito, con avanzamento dei fronti dalle quote più elevate, a quelle a quota inferiore, con contestuale recupero delle parti interessate dall'escavazione e con ricostituzione dell'assetto morfologico e vegetazionale tipico della zona. La progettazione dovrà essere complessiva, con valutazioni, soluzioni tecniche e morfologiche che tengano presente anche lo sfruttamento della zona destinata a cava di prestito per complessivi 125.000 mc..

Utilizzo del polo estrattivo per cava di prestito:


Quantitativi estraibili mc. 125.000

Tipologia di recupero prevista:

Recupero ad uso naturalistico, con piantumazione di essenze autoctone.

Disposizioni particolari e prescrizioni dell'Amministrazione Comunale

L'attività estrattiva dovrà essere accompagnata da "progetti di qualità" che prevedano l'utilizzo delle moderne metodologie di estrazione e attente opere di recupero del sito; lo sfruttamento del polo estrattivo dovrà inoltre necessariamente prevedere, il ripristino e l'adeguamento della attuale strada di accesso lungo il Fosso di San Martino a carico della ditta esercente l'attività estrattiva.

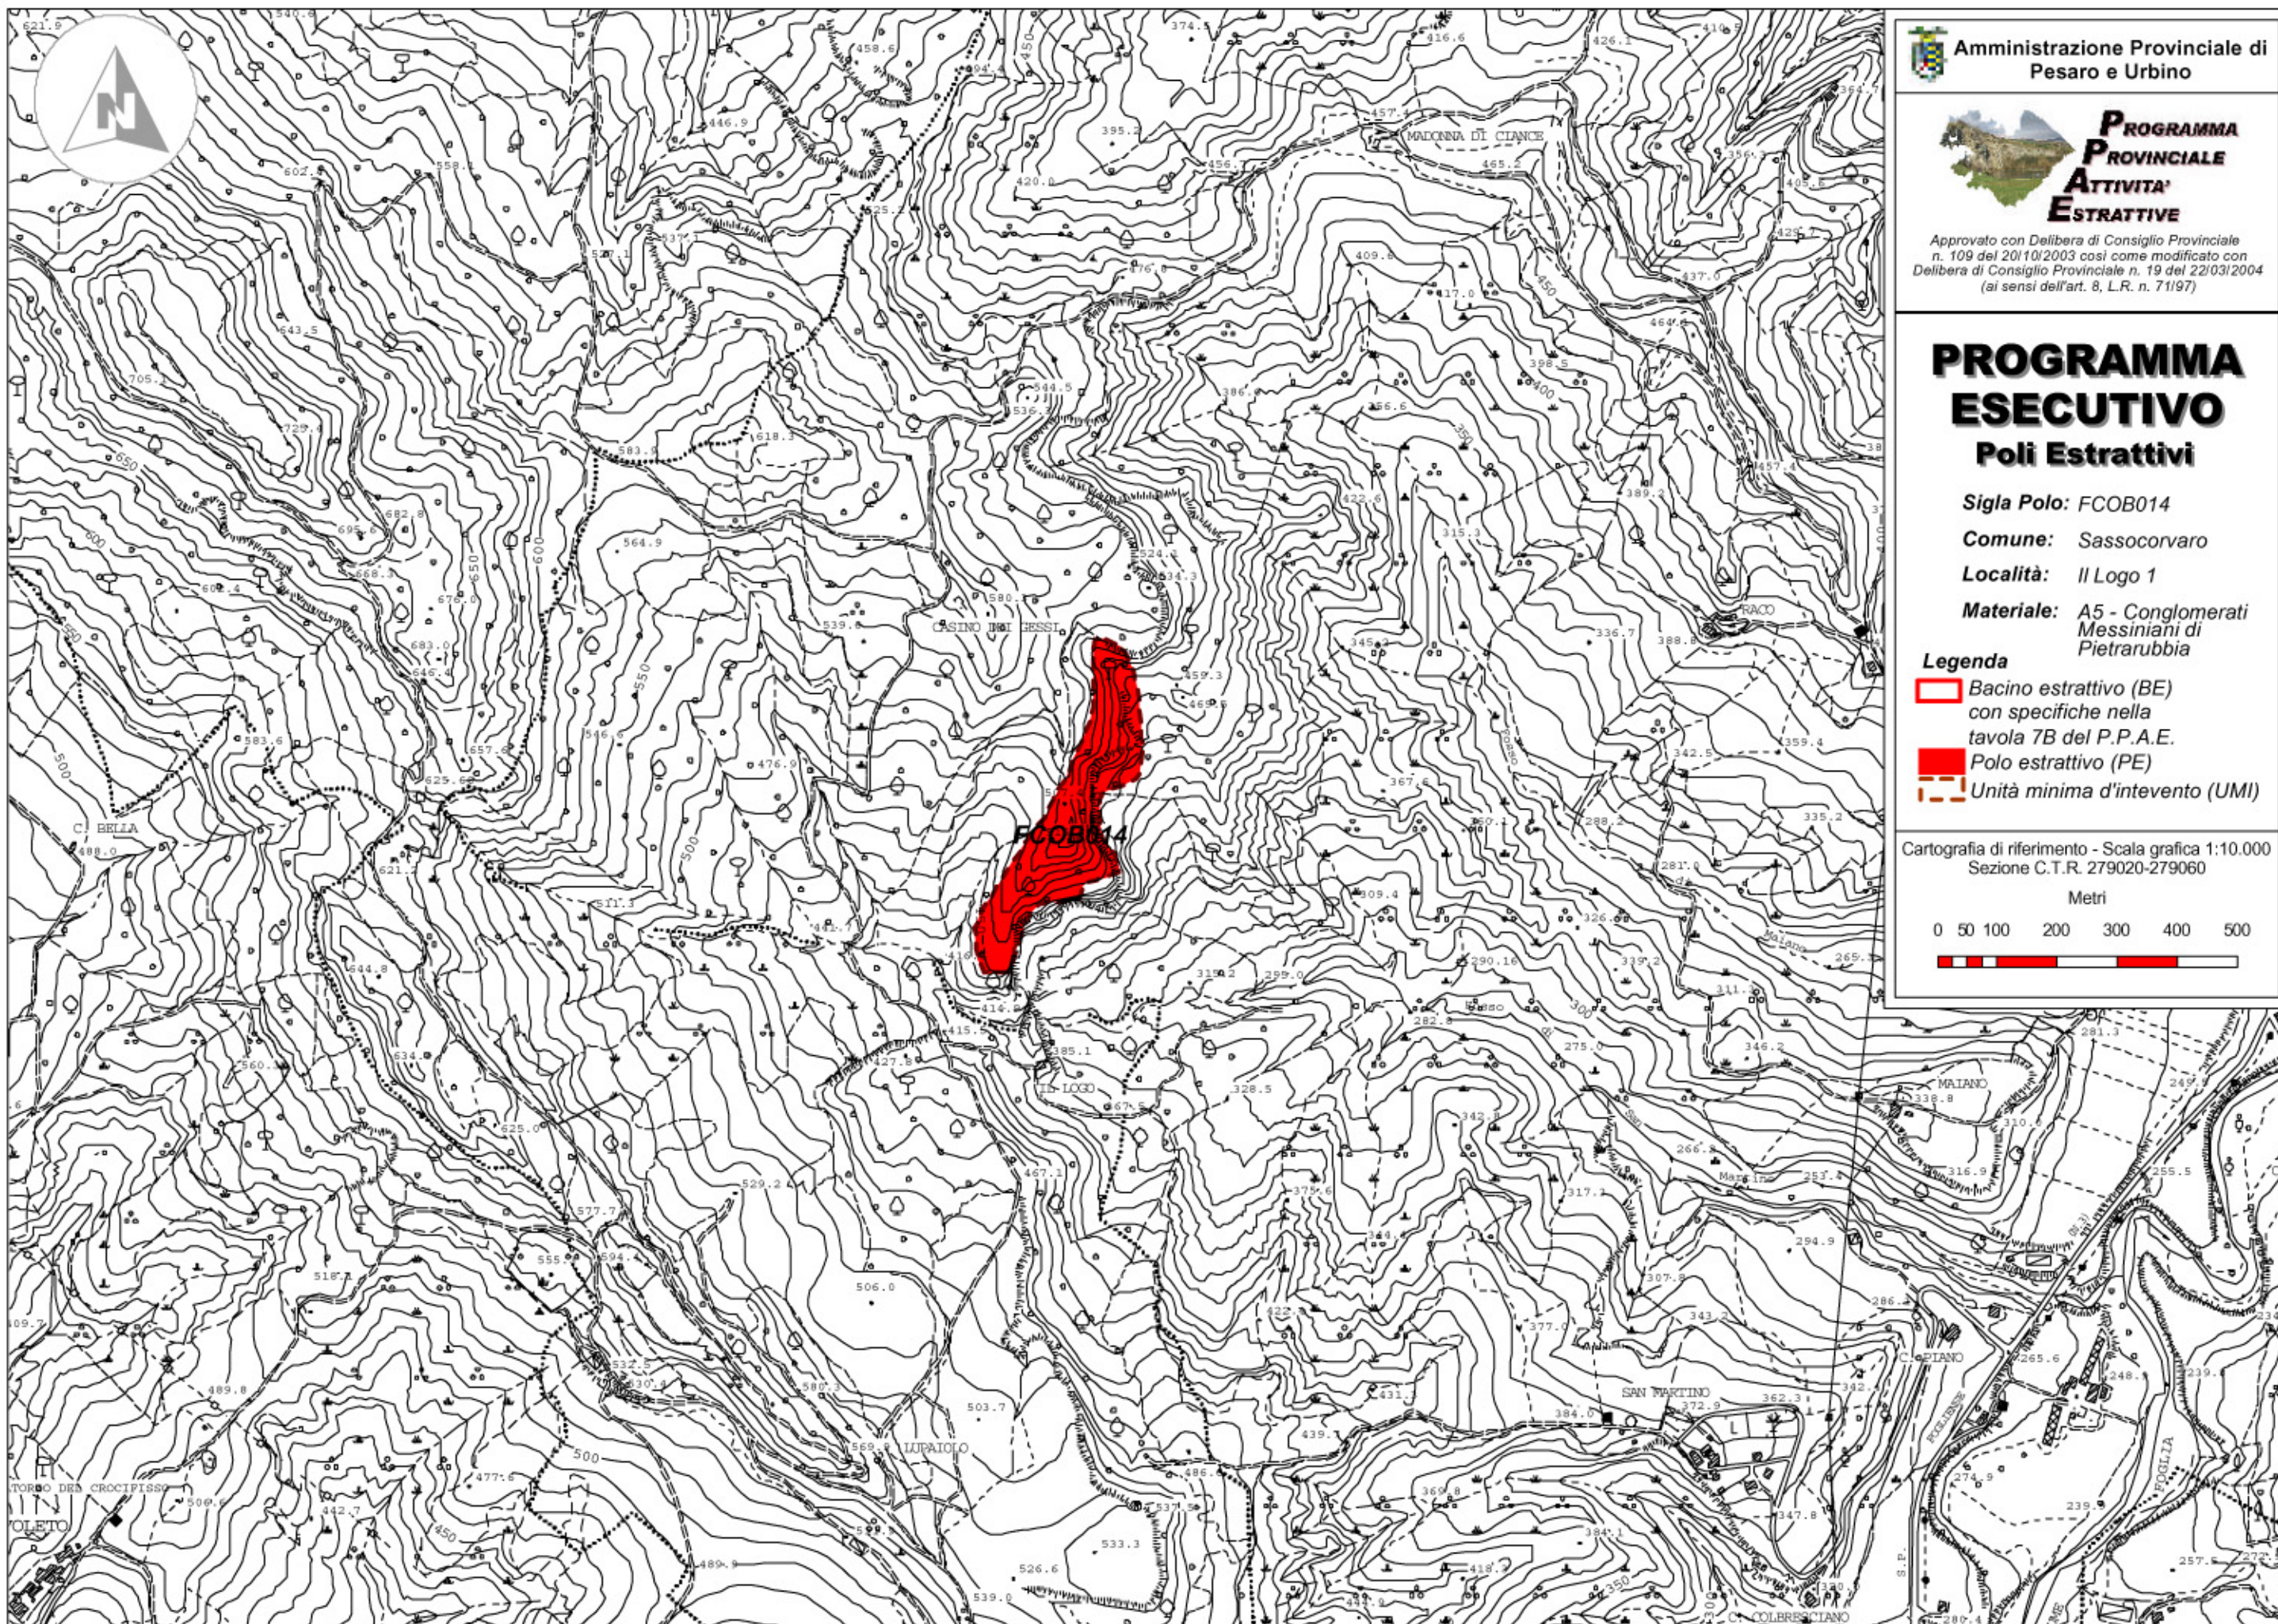

 Amministrazione Provinciale di
Pesaro e Urbino



Approvato con Delibera di Consiglio Provinciale
n. 109 del 20/10/2003 così come modificato con
Delibera di Consiglio Provinciale n. 19 del 22/03/2004
(ai sensi dell'art. 8, L.R. n. 71/97)

PROGRAMMA ESECUTIVO Poli Estrattivi

Sigla Polo: FCOB014

Comune: Sassocorvaro

Località: Il Logo 1


Materiale: A5 - Conglomerati
Messiniani di
Pietrarubbia

Legenda

-  Bacino estrattivo (BE)
con specifiche nella
tavola 7B del P.P.A.E.
-  Polo estrattivo (PE)
-  Unità minima d'intervento (UMI)

Cartografia di riferimento - Scala grafica 1:10.000
Sezione C.T.R. 279020-279060

Metri

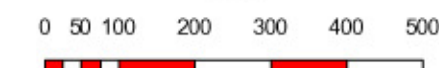



AMMINISTRAZIONE PROVINCIALE di PESARO e URBINO

Gruppo di Lavoro Interservizi

PROGRAMMA PROVINCIALE DELLE ATTIVITA' ESTRATTIVE

Approvato con Delibera del Consiglio Provinciale n.109 del 20/10/2003
così come modificato con Delibera di Consiglio Provinciale n. 19 del
22/03/2004 (ai sensi dell'art.8 L.R. 71/97)



PROGRAMMA ESECUTIVO DELLE ATTIVITA' ESTRATTIVE

(Art. 10 delle N.T.A. del P.P.A.E.)
Approvato con Delibera di Consiglio Provinciale n. 20 del 22/03/2004

SCHEDE TECNICHE DEI POLI ESTRATTIVI

Codice Polo Estrattivo	Fcob022b
Comune	Lunano
Località	Lupaiole 2
Sezione C.T.R.	279020-279060

Caratteri Generali

Tipologia materiale:	A5 - Conglomerato Messiniano di Pietrarubbia
Superficie del Polo estrattivo (ha):	17,56
Quantitativo complessivo di materiale utile estraibile nel Polo mc):	424.000
Durata dell'attività estrattiva (anni):	10
Regressione:	B1
Tipo Regressione:	Durata di escavazione di 10 anni con riduzione del 10% ogni 4 anni

Programma dell'intervento Estrattivo

Suddivisione nei quantitativi annui estraibili (mc/annui)

ANNO	Riduzione Percentuale Annuale	Quantità estraibili Metri Cubi Annui	Somme Parziali Metri Cubi
1		45.987	
2	0%	45.987	91.974
3	0%	45.987	137.961
4	0%	45.987	183.948
5	10%	41.388	225.336
6	0%	41.388	266.725
7	0%	41.388	308.113
8	0%	41.388	349.501
9	10%	37.249	386.751
10	0%	37.249	424.000



AMMINISTRAZIONE PROVINCIALE di PESARO e URBINO

Gruppo di Lavoro Interservizi

PROGRAMMA PROVINCIALE DELLE ATTIVITA' ESTRATTIVE

Approvato con Delibera del Consiglio Provinciale n.109 del 20/10/2003
così come modificato con Delibera di Consiglio Provinciale n. 19 del
22/03/2004 (ai sensi dell'art.8 L.R. 71/97)



PROGRAMMA ESECUTIVO DELLE ATTIVITA' ESTRATTIVE

(Art. 10 delle N.T.A. del P.P.A.E.)
Approvato con Delibera di Consiglio Provinciale n. 20 del 22/03/2004

SCHEDE TECNICHE DEI POLI ESTRATTIVI

Unità Minime d'Intervento:

1

Sigla UMI	Superficie	Potenzialità estrattiva
FCOB022B-1	17,56 ha	424.000 mc

Suddivisione nei quantitativi annui estraibili (mc/annui)

ANNO	Riduzione Percentuale Annuale	Quantità estraibili Metri Cubi Annui	Somme Parziali Metri Cubi
1		45.987	
2	0%	45.987	91.974
3	0%	45.987	137.961
4	0%	45.987	183.948
5	10%	41.388	225.336
6	0%	41.388	266.725
7	0%	41.388	308.113
8	0%	41.388	349.501
9	10%	37.249	386.751
10	0%	37.249	424.000

Modalità di attuazione dell'intervento:

L'intervento estrattivo dovrà essere attuato prevedendo per il polo estrattivo un'unica UMI (Unità Minima di Intervento); la coltivazione, per complessivi 424.000 mc., sarà articolata suddividendo il polo in almeno quattro stralci operativi, di cui uno riservato a cava di prestito, con avanzamento dei fronti dalle quote più elevate, a quelle a quota inferiore, con contestuale recupero delle parti interessate dall'escavazione e con ricostituzione dell'assetto morfologico e vegetazionale tipico della zona. La progettazione dovrà essere complessiva, con valutazioni, soluzioni tecniche e morfologiche che tengano presente anche lo sfruttamento della zona destinata a cava di prestito per complessivi 125.000 mc..

Utilizzo del polo estrattivo per cava di prestito:


Quantitativi estraibili mc. 125.000

Tipologia di recupero prevista:

Recupero ad uso naturalistico, con piantumazione di essenze autoctone.

Disposizioni particolari e prescrizioni dell'Amministrazione Comunale

L'attività estrattiva dovrà essere accompagnata da "progetti di qualità" che prevedano l'utilizzo delle moderne metodologie di estrazione e attente opere di recupero del sito; lo sfruttamento del polo estrattivo dovrà inoltre necessariamente prevedere, il ripristino e l'adeguamento di parte delle attuali vie di accesso alla zona, a carico della ditta esercente l'attività estrattiva.

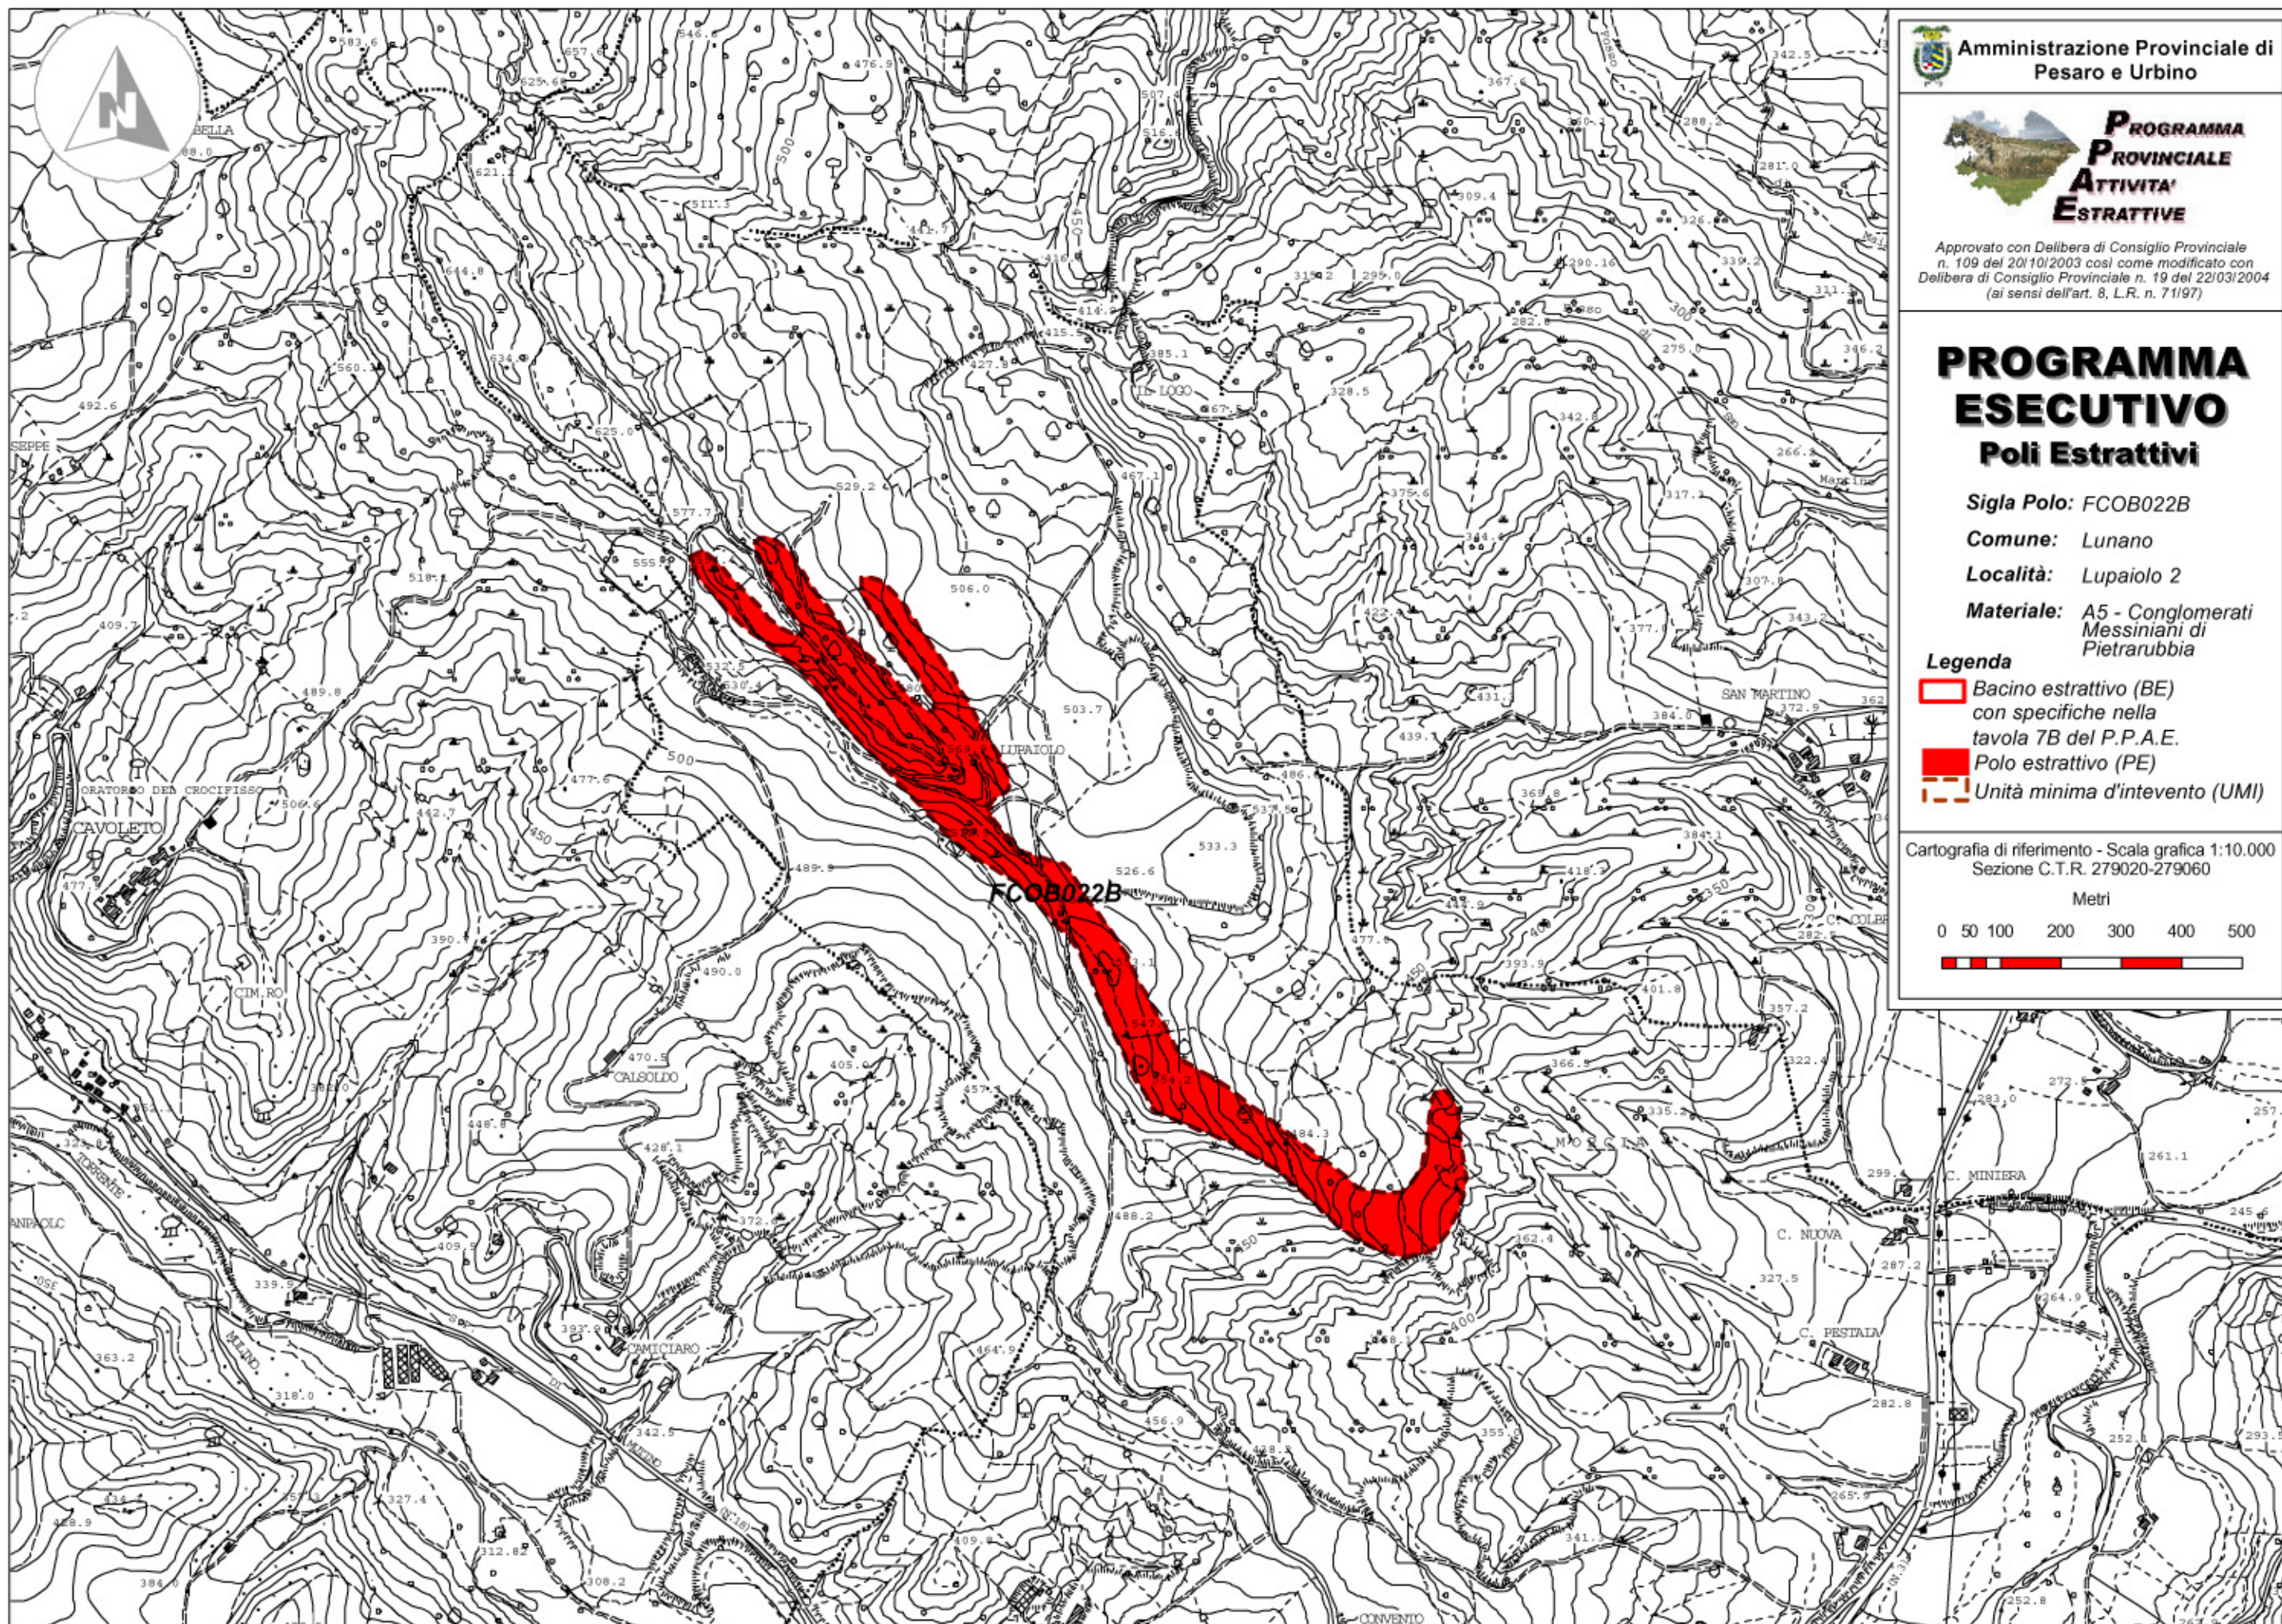

Amministrazione Provinciale di
Pesaro e Urbino



Approvato con Delibera di Consiglio Provinciale
n. 109 del 20/10/2003 così come modificato con
Delibera di Consiglio Provinciale n. 19 del 22/03/2004
(ai sensi dell'art. 8, L.R. n. 71/97)

PROGRAMMA ESECUTIVO Poli Estrattivi

Sigla Polo: FCOB022B

Comune: Lunano

Località: Lupaiolo 2

Materiale: A5 - Conglomerati
Messiniani di
Pietrarubbia

Legenda

-  Bacino estrattivo (BE)
con specifiche nella
tavola 7B del P.P.A.E.
-  Polo estrattivo (PE)
-  Unità minima d'intervento (UMI)

Cartografia di riferimento - Scala grafica 1:10.000
Sezione C.T.R. 279020-279060

Metri

0 50 100 200 300 400 500





AMMINISTRAZIONE PROVINCIALE di PESARO e URBINO

Gruppo di Lavoro Interservizi

PROGRAMMA PROVINCIALE DELLE ATTIVITA' ESTRATTIVE

Approvato con Delibera del Consiglio Provinciale n.109 del 20/10/2003
così come modificato con Delibera di Consiglio Provinciale n. 19 del
22/03/2004 (ai sensi dell'art.8 L.R. 71/97)



PROGRAMMA ESECUTIVO DELLE ATTIVITA' ESTRATTIVE

(Art. 10 delle N.T.A. del P.P.A.E.)
Approvato con Delibera di Consiglio Provinciale n. 20 del 22/03/2004

SCHEDE TECNICHE DEI POLI ESTRATTIVI

Codice Polo Estrattivo	SMN002
Comune	Talamello
Località	Case Monti
Sezione C.T.R.	266080

Caratteri Generali

Tipologia materiale:	A6 - Calcarei della formazione di San Marino
Superficie del Polo estrattivo (ha):	16,22
Quantitativo complessivo di materiale utile estraibile nel Polo mc):	432.500
Durata dell'attività estrattiva (anni):	10
Regressione:	A1
Tipo Regressione:	Durata di escavazione di 10 anni con riduzione del 5% ogni 2 anni

Programma dell'intervento Estrattivo

Suddivisione nei quantitativi annui estraibili (mc/annui)

ANNO	Riduzione Percentuale Annuale	Quantità estraibili Metri Cubi Annui	Somme Parziali Metri Cubi
1		47.797	
2	0%	47.797	95.593
3	5%	45.407	141.000
4	0%	45.407	186.407
5	5%	43.136	229.543
6	0%	43.136	272.680
7	5%	40.980	313.659
8	0%	40.980	354.639
9	5%	38.931	393.569
10	0%	38.931	432.500



AMMINISTRAZIONE PROVINCIALE di PESARO e URBINO

Gruppo di Lavoro Interservizi

PROGRAMMA PROVINCIALE DELLE ATTIVITA' ESTRATTIVE

Approvato con Delibera del Consiglio Provinciale n.109 del 20/10/2003
così come modificato con Delibera di Consiglio Provinciale n. 19 del
22/03/2004 (ai sensi dell'art.8 L.R. 71/97)



PROGRAMMA ESECUTIVO DELLE ATTIVITA' ESTRATTIVE

(Art. 10 delle N.T.A. del P.P.A.E.)
Approvato con Delibera di Consiglio Provinciale n. 20 del 22/03/2004

SCHEDE TECNICHE DEI POLI ESTRATTIVI

Unità Minime d'Intervento: 1

Sigla UMI	Superficie	Potenzialità estrattiva
SMN002-1	10,35 ha	432.500 mc

Suddivisione nei quantitativi annui estraibili (mc/annui)

ANNO	Riduzione Percentuale Annuale	Quantità estraibili Metri Cubi Annui	Somme Parziali Metri Cubi
1		47.797	
2	0%	47.797	95.593
3	5%	45.407	141.000
4	0%	45.407	186.407
5	5%	43.136	229.543
6	0%	43.136	272.680
7	5%	40.980	313.659
8	0%	40.980	354.639
9	5%	38.931	393.569
10	0%	38.931	432.500

Unità Minime d'Intervento: 2

Sigla UMI	Superficie	Potenzialità estrattiva
SMN002-2	5,87 ha	0 mc



AMMINISTRAZIONE PROVINCIALE di PESARO e URBINO

Gruppo di Lavoro Interservizi

PROGRAMMA PROVINCIALE DELLE ATTIVITA' ESTRATTIVE

*Approvato con Delibera del Consiglio Provinciale n.109 del 20/10/2003
così come modificato con Delibera di Consiglio Provinciale n. 19 del
22/03/2004 (ai sensi dell'art.8 L.R. 71/97)*



PROGRAMMA ESECUTIVO DELLE ATTIVITA' ESTRATTIVE

*(Art. 10 delle N.T.A. del P.P.A.E.)
Approvato con Delibera di Consiglio Provinciale n. 20 del 22/03/2004*

SCHEDE TECNICHE DEI POLI ESTRATTIVI

Modalità di attuazione dell'intervento:

L'intervento estrattivo dovrà essere attuato prevedendo la suddivisione del polo estrattivo in due UMI (Unità Minime di Intervento), la coltivazione dovrà essere prevista nell'UMI n. 1 in zona Possessione – I Monti, per complessivi 432.500 mc., con avanzamento dei fronti dalle zone a quota più elevata a quelle a quota inferiore, con contestuale recupero delle parti interessate dall'escavazione e con ricostituzione dell'assetto morfologico e vegetazionale tipico del paesaggio collinare limitrofo. All'UMI n. 2 in zona Borgnano non sono assegnati quantitativi estrattivi, l'area risulta infatti già ottimamente recuperata, ma viene inglobata nel polo estrattivo per la realizzazione di eventuali opere di completamento finalizzate al recupero globale dell'intero polo estrattivo.

Utilizzo del polo estrattivo per cava di prestito:


Nessun quantitativo previsto

Tipologia di recupero prevista:

Recupero ad uso naturalistico, turistico - ricreativo ed area attrezzata a completamento di quanto già realizzato.

Disposizioni particolari e prescrizioni dell'Amministrazione Comunale

Le aree interessate dagli interventi di estrazione e recupero ambientale dovranno, a recupero ultimato, essere trasferite a titolo gratuito all'Amministrazione Comunale.

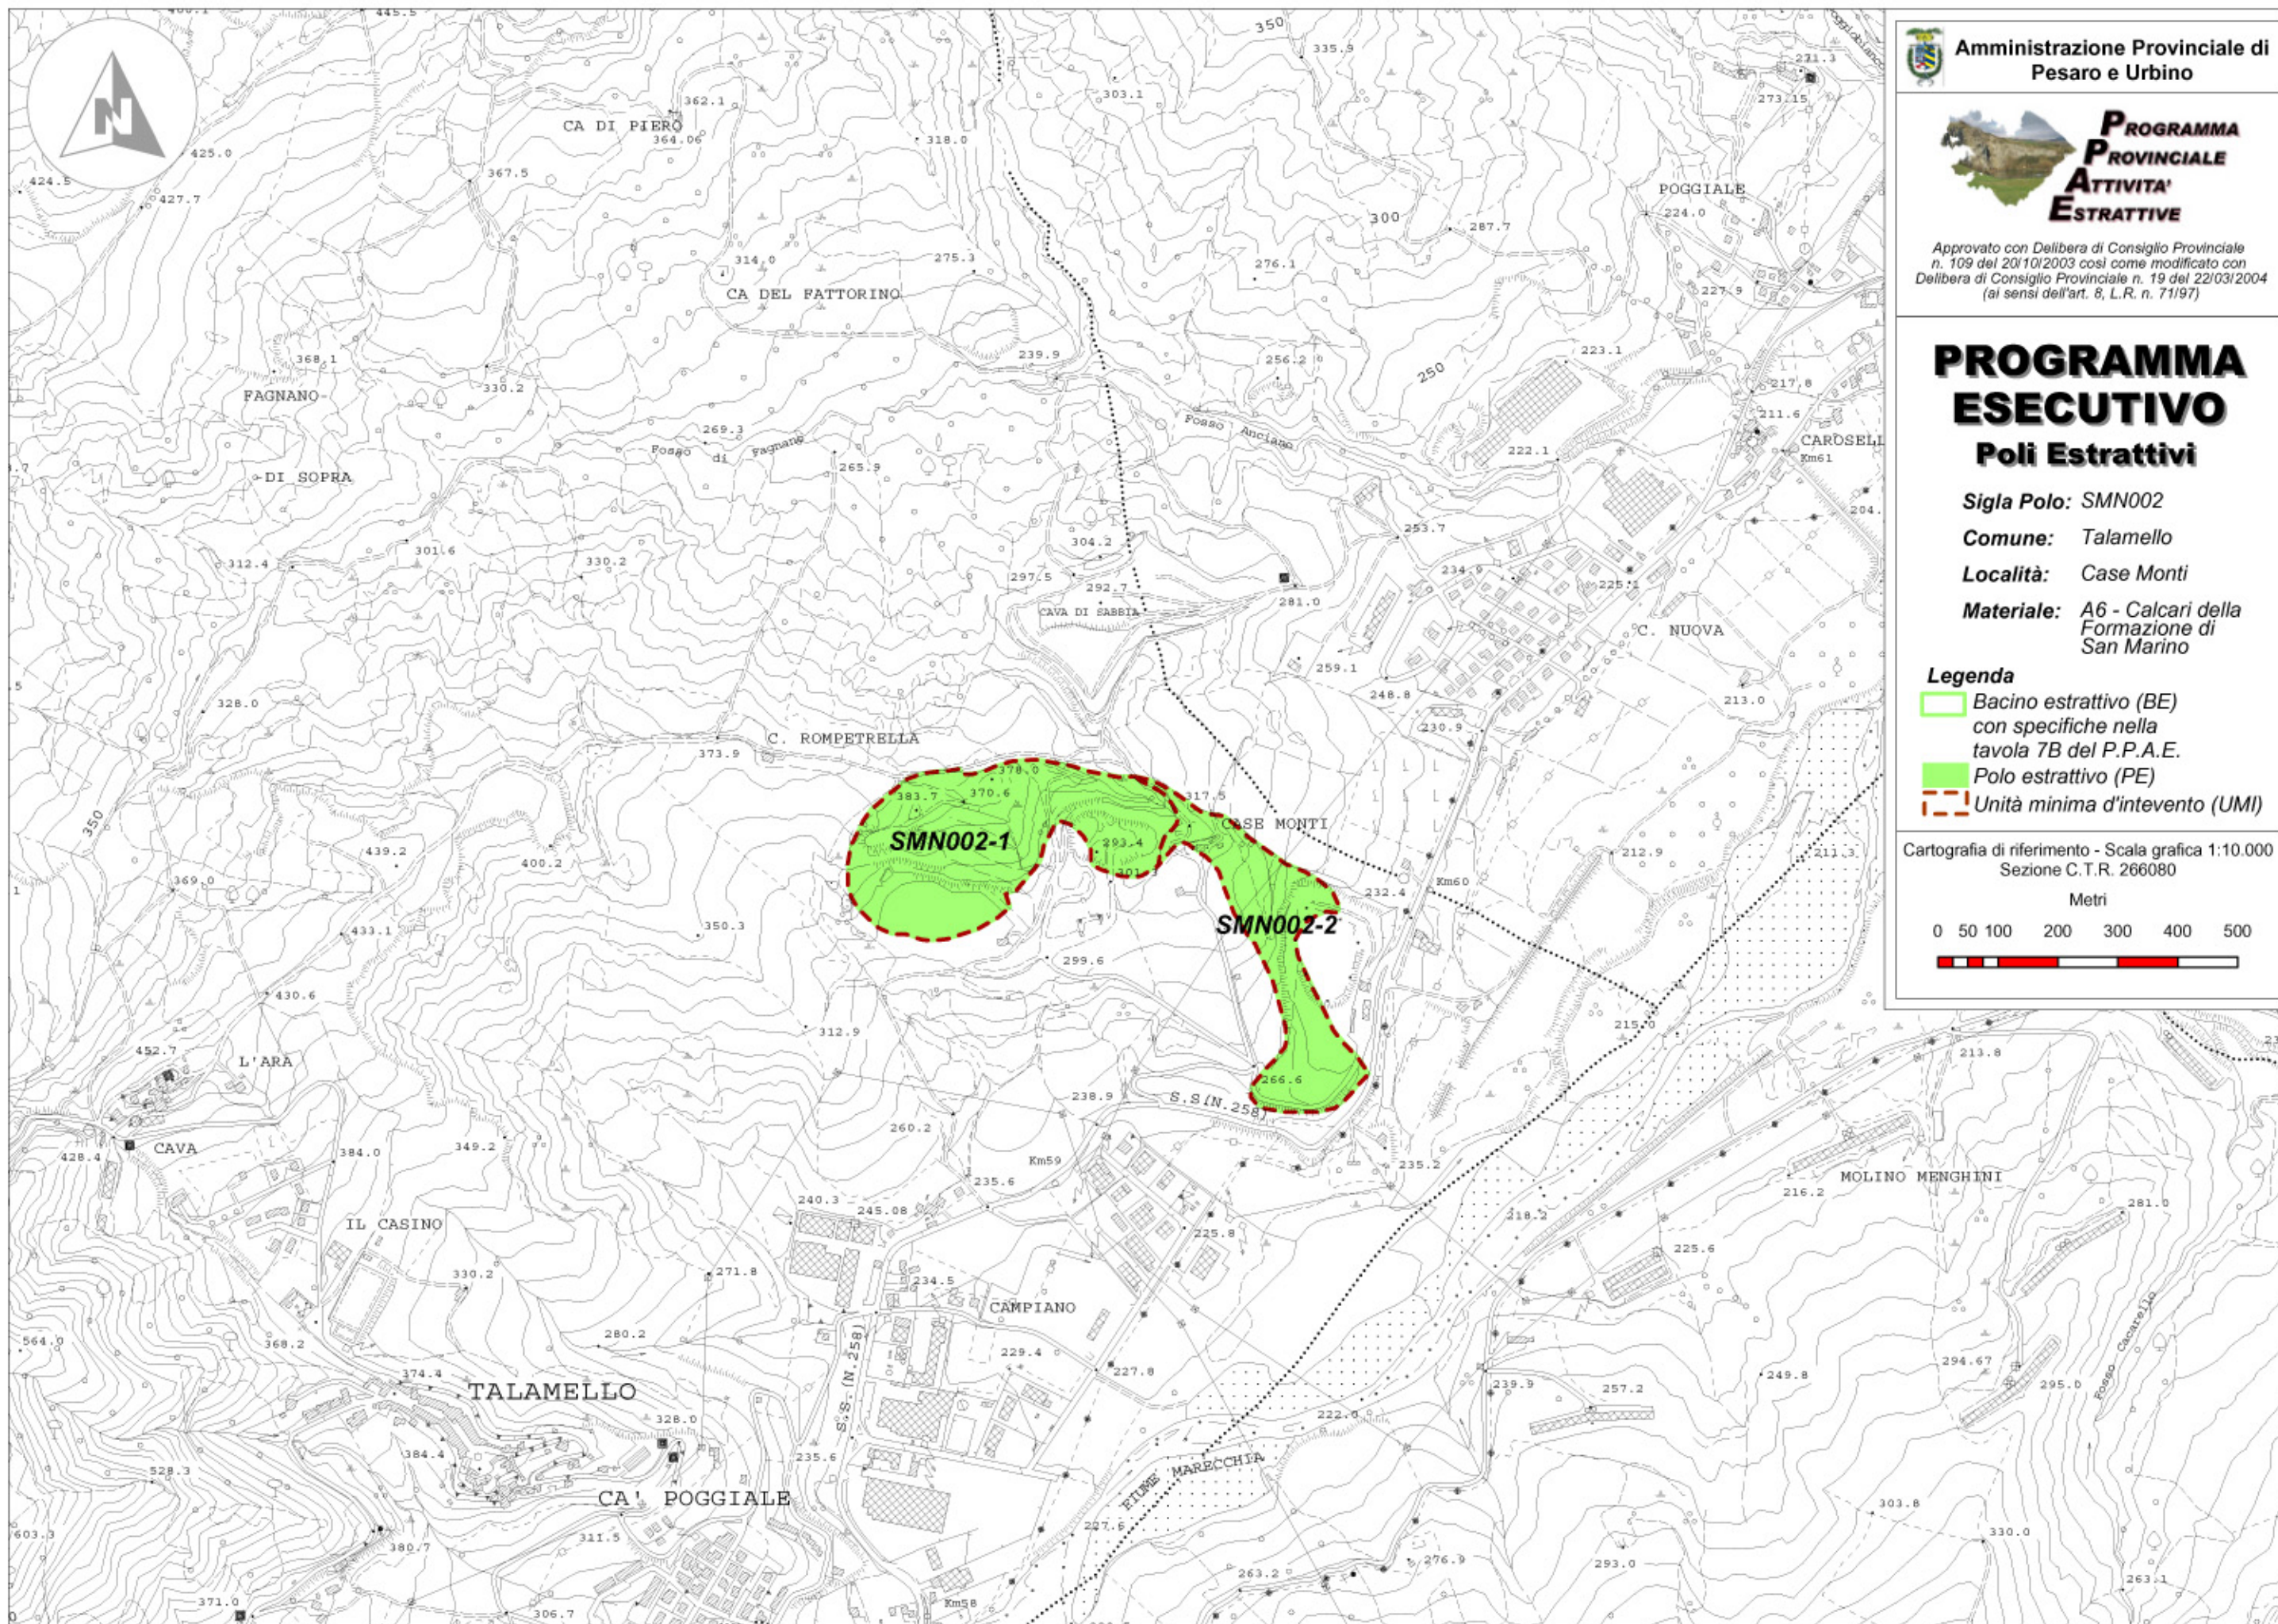



AMMINISTRAZIONE PROVINCIALE di PESARO e URBINO

Gruppo di Lavoro Interservizi

PROGRAMMA PROVINCIALE DELLE ATTIVITA' ESTRATTIVE

Approvato con Delibera del Consiglio Provinciale n.109 del 20/10/2003
così come modificato con Delibera di Consiglio Provinciale n. 19 del
22/03/2004 (ai sensi dell'art.8 L.R. 71/97)



PROGRAMMA ESECUTIVO DELLE ATTIVITA' ESTRATTIVE

(Art. 10 delle N.T.A. del P.P.A.E.)
Approvato con Delibera di Consiglio Provinciale n. 20 del 22/03/2004

SCHEDE TECNICHE DEI POLI ESTRATTIVI

Codice Polo Estrattivo	SMN003
Comune	Novafeltria
Località	Monte Ceti
Sezione C.T.R.	266080-267050

Caratteri Generali

Tipologia materiale:	A6 - Calcarei della formazione di San Marino
Superficie del Polo estrattivo (ha):	11,05
Quantitativo complessivo di materiale utile estraibile nel Polo mc):	900.000
Durata dell'attività estrattiva (anni):	10
Regressione:	A1
Tipo Regressione:	Durata di escavazione di 10 anni con riduzione del 5% ogni 2 anni

Programma dell'intervento Estrattivo

Suddivisione nei quantitativi annui estraibili (mc/annui)

ANNO	Riduzione Percentuale Annuale	Quantità estraibili Metri Cubi Annui	Somme Parziali Metri Cubi
1		99.461	
2	0%	99.461	198.922
3	5%	94.488	293.410
4	0%	94.488	387.898
5	5%	89.764	477.662
6	0%	89.764	567.426
7	5%	85.275	652.701
8	0%	85.275	737.977
9	5%	81.012	818.988
10	0%	81.012	900.000



AMMINISTRAZIONE PROVINCIALE di PESARO e URBINO

Gruppo di Lavoro Interservizi

PROGRAMMA PROVINCIALE DELLE ATTIVITA' ESTRATTIVE

Approvato con Delibera del Consiglio Provinciale n.109 del 20/10/2003
così come modificato con Delibera di Consiglio Provinciale n. 19 del
22/03/2004 (ai sensi dell'art.8 L.R. 71/97)



PROGRAMMA ESECUTIVO DELLE ATTIVITA' ESTRATTIVE

(Art. 10 delle N.T.A. del P.P.A.E.)
Approvato con Delibera di Consiglio Provinciale n. 20 del 22/03/2004

SCHEDE TECNICHE DEI POLI ESTRATTIVI

Unità Minime d'Intervento: 1

Sigla UMI	Superficie	Potenzialità estrattiva
SMN003-1	4,50 ha	50.000 mc

Suddivisione nei quantitativi annui estraibili (mc/annui)

ANNO	Riduzione Percentuale Annua	Quantità estraibili Metri Cubi Annui	Somme Parziali Metri Cubi
1		5.526	
2	0%	5.526	11.051
3	5%	5.249	16.301
4	0%	5.249	21.550
5	5%	4.987	26.537
6	0%	4.987	31.524
7	5%	4.738	36.261
8	0%	4.738	40.999
9	5%	4.501	45.499
10	0%	4.501	50.000

Unità Minime d'Intervento: 2

Sigla UMI	Superficie	Potenzialità estrattiva
SMN003-2	6,55 ha	850.000 mc

Suddivisione nei quantitativi annui estraibili (mc/annui)

ANNO	Riduzione Percentuale Annua	Quantità estraibili Metri Cubi Annui	Somme Parziali Metri Cubi
1		93.935	
2	0%	93.935	187.871
3	5%	89.239	277.110
4	0%	89.239	366.348
5	5%	84.777	451.125
6	0%	84.777	535.902
7	5%	80.538	616.440
8	0%	80.538	696.978
9	5%	76.511	773.489
10	0%	76.511	850.000



AMMINISTRAZIONE PROVINCIALE di PESARO e URBINO

Gruppo di Lavoro Interservizi

PROGRAMMA PROVINCIALE DELLE ATTIVITA' ESTRATTIVE

*Approvato con Delibera del Consiglio Provinciale n.109 del 20/10/2003
così come modificato con Delibera di Consiglio Provinciale n. 19 del
22/03/2004 (ai sensi dell'art.8 L.R. 71/97)*



PROGRAMMA ESECUTIVO DELLE ATTIVITA' ESTRATTIVE

*(Art. 10 delle N.T.A. del P.P.A.E.)
Approvato con Delibera di Consiglio Provinciale n. 20 del 22/03/2004*

SCHEDE TECNICHE DEI POLI ESTRATTIVI

Modalità di attuazione dell'intervento:

L'intervento estrattivo dovrà essere attuato prevedendo la suddivisione del polo estrattivo in due UMI (Unità Minime di Intervento); nell'UMI n. 1 in zona Fontetorto, la coltivazione dovrà essere prevista per complessivi 50.000 mc., costituenti il residuo precedentemente autorizzato; per l'UMI n. 2, nella parte ovest del Monte Ceti, viene prevista l'estrazione massima di 850.000 mc., in entrambe le UMI, gli interventi dovranno svilupparsi con avanzamento dei fronti dalle zone a quota più elevata a quelle a quota inferiore, con contestuale recupero delle parti interessate dall'escavazione e con ricostituzione dell'assetto morfologico e vegetazionale tipico del paesaggio collinare limitrofo e comunque funzionale alle destinazioni che l'intervento di recupero prevede.

Utilizzo del polo estrattivo per cava di prestito:


Nessun quantitativo previsto

Tipologia di recupero prevista:

Recupero ad uso naturalistico, turistico - ricreativo ed area a verde pubblico attrezzato.

Disposizioni particolari e prescrizioni dell'Amministrazione Comunale

L'intervento dovrà prevedere una sistemazione globale dell'intero polo estrattivo del Monte Ceti, attraverso un progetto unico "di qualità", che preveda escavazione e recupero ambientale da attuare per unità minime di intervento, con coltivazione che consenta, al termine dello sfruttamento, il mantenimento dell'attuale assetto morfologico, la rinaturalizzazione, la valorizzazione ambientale dell'area, con possibilità di fruizione da parte della collettività e cessione in proprietà all'Amministrazione Comunale.

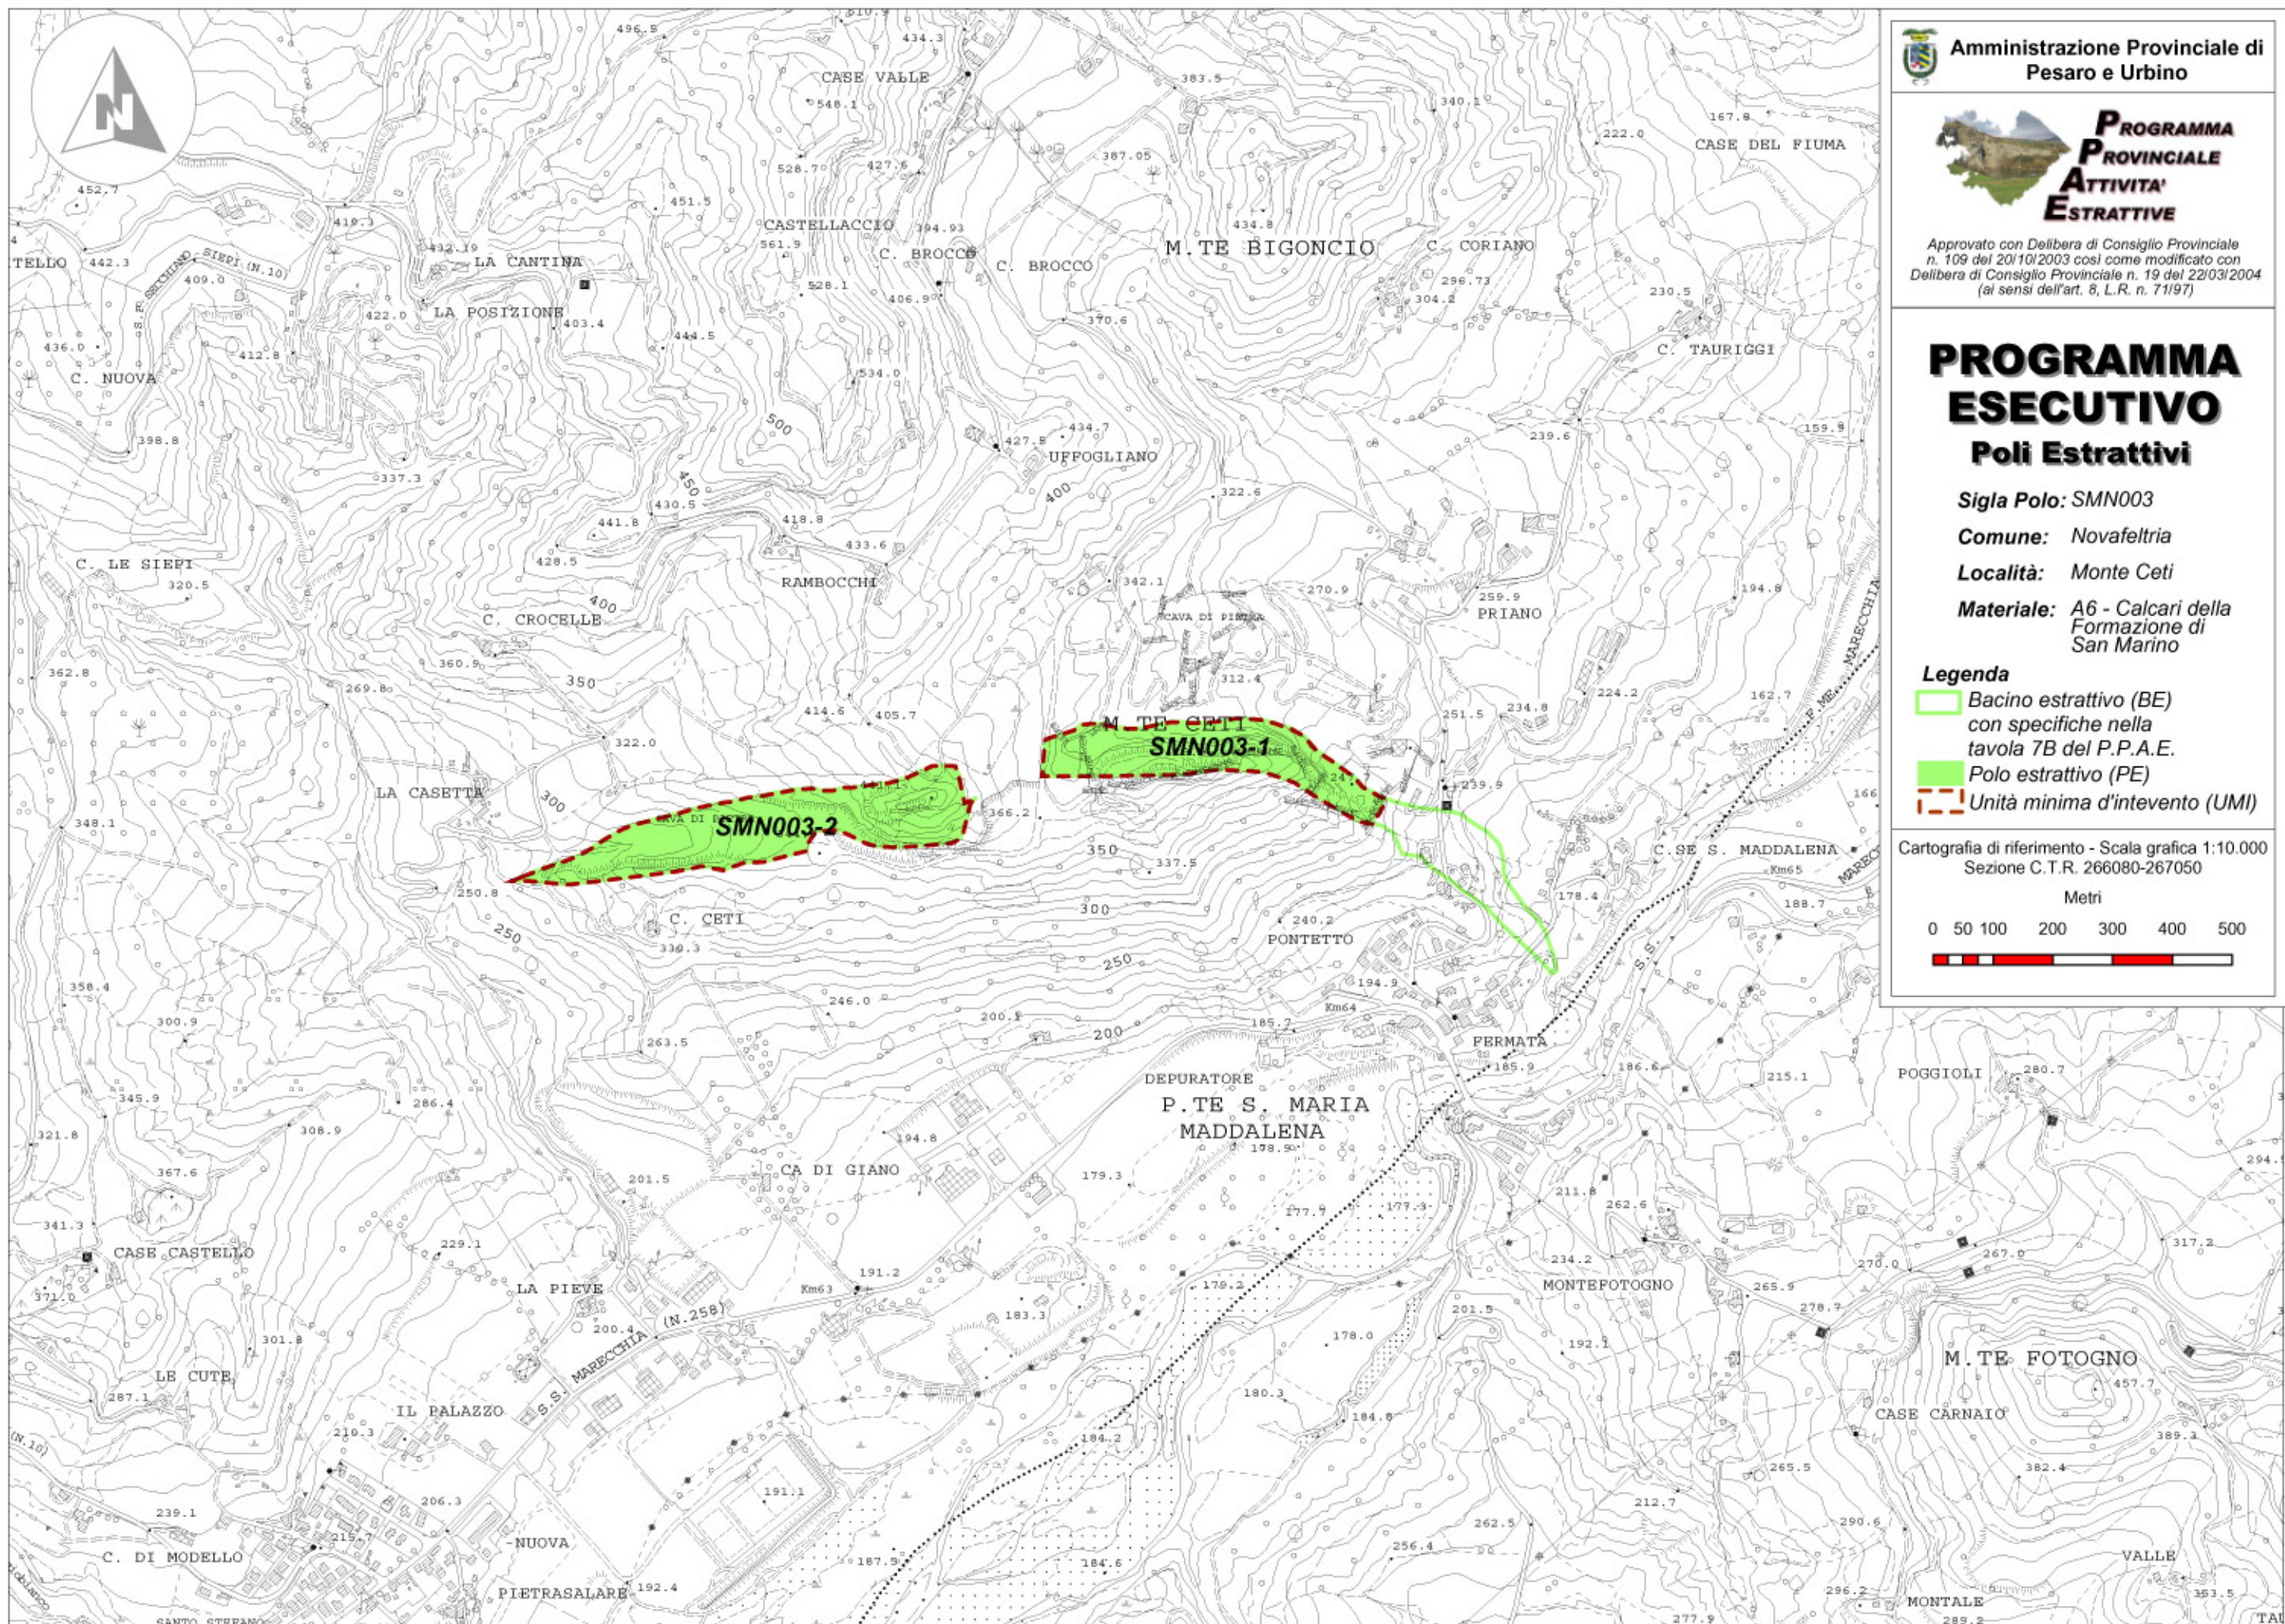



AMMINISTRAZIONE PROVINCIALE di PESARO e URBINO

Gruppo di Lavoro Interservizi

PROGRAMMA PROVINCIALE DELLE ATTIVITA' ESTRATTIVE

Approvato con Delibera del Consiglio Provinciale n.109 del 20/10/2003
così come modificato con Delibera di Consiglio Provinciale n. 19 del
22/03/2004 (ai sensi dell'art.8 L.R. 71/97)



PROGRAMMA ESECUTIVO DELLE ATTIVITA' ESTRATTIVE

(Art. 10 delle N.T.A. del P.P.A.E.)
Approvato con Delibera di Consiglio Provinciale n. 20 del 22/03/2004

SCHEDE TECNICHE DEI POLI ESTRATTIVI

Codice Polo Estrattivo	MAI003
Comune	Pergola
Località	Fosso del Bifolco
Sezione C.T.R.	291060

Caratteri Generali

Tipologia materiale:	A6 - Maiolica
Superficie del Polo estrattivo (ha):	10,33
Quantitativo complessivo di materiale utile estraibile nel Polo mc):	432.500
Durata dell'attività estrattiva (anni):	10
Regressione:	A1
Tipo Regressione:	Durata di escavazione di 10 anni con riduzione del 5% ogni 2 anni

Programma dell'intervento Estrattivo

Suddivisione nei quantitativi annui estraibili (mc/annui)

ANNO	Riduzione Percentuale Annuale	Quantità estraibili Metri Cubi Annui	Somme Parziali Metri Cubi
1		47.797	
2	0%	47.797	95.593
3	5%	45.407	141.000
4	0%	45.407	186.407
5	5%	43.136	229.543
6	0%	43.136	272.680
7	5%	40.980	313.659
8	0%	40.980	354.639
9	5%	38.931	393.569
10	0%	38.931	432.500



AMMINISTRAZIONE PROVINCIALE di PESARO e URBINO

Gruppo di Lavoro Interservizi

PROGRAMMA PROVINCIALE DELLE ATTIVITA' ESTRATTIVE

Approvato con Delibera del Consiglio Provinciale n.109 del 20/10/2003
così come modificato con Delibera di Consiglio Provinciale n. 19 del
22/03/2004 (ai sensi dell'art.8 L.R. 71/97)



PROGRAMMA ESECUTIVO DELLE ATTIVITA' ESTRATTIVE

(Art. 10 delle N.T.A. del P.P.A.E.)
Approvato con Delibera di Consiglio Provinciale n. 20 del 22/03/2004

SCHEDE TECNICHE DEI POLI ESTRATTIVI

Unità Minime d'Intervento:

1

Sigla UMI	Superficie	Potenzialità estrattiva
MAI003-1	4,63 ha	432.500 mc

Suddivisione nei quantitativi annui estraibili (mc/annui)

ANNO	Riduzione Percentuale Annuale	Quantità estraibili Metri Cubi Annui	Somme Parziali Metri Cubi
1		47.797	
2	0%	47.797	95.593
3	5%	45.407	141.000
4	0%	45.407	186.407
5	5%	43.136	229.543
6	0%	43.136	272.680
7	5%	40.980	313.659
8	0%	40.980	354.639
9	5%	38.931	393.569
10	0%	38.931	432.500

Unità Minime d'Intervento:

2

Sigla UMI	Superficie	Potenzialità estrattiva
MAI003-2	5,70 ha	0 mc



AMMINISTRAZIONE PROVINCIALE di PESARO e URBINO

Gruppo di Lavoro Interservizi

PROGRAMMA PROVINCIALE DELLE ATTIVITA' ESTRATTIVE

*Approvato con Delibera del Consiglio Provinciale n.109 del 20/10/2003
così come modificato con Delibera di Consiglio Provinciale n. 19 del
22/03/2004 (ai sensi dell'art.8 L.R. 71/97)*



PROGRAMMA ESECUTIVO DELLE ATTIVITA' ESTRATTIVE

*(Art. 10 delle N.T.A. del P.P.A.E.)
Approvato con Delibera di Consiglio Provinciale n. 20 del 22/03/2004*

SCHEDE TECNICHE DEI POLI ESTRATTIVI

Modalità di attuazione dell'intervento:

L'intervento estrattivo dovrà essere attuato prevedendo la suddivisione del polo estrattivo in due UMI (Unità Minime di Intervento), la coltivazione dovrà essere prevista nell'UMI n. 1 lungo il versante Nord del Monte Romano, per complessivi 432.500 mc., con avanzamento dei fronti per stralci operativi, dalle zone a quota più elevata a quelle a quota inferiore, con contestuale recupero delle parti interessate dall'escavazione e ricostituzione dell'assetto morfologico e vegetazionale tipico del paesaggio locale. Per l'UMI n. 2, in sinistra idrografica del Fosso del Bifolco, non sono previsti quantitativi estrattivi. Il progetto di coltivazione dovrà salvaguardare il Fosso del Bifolco.

Utilizzo del polo estrattivo per cava di prestito:


Nessun quantitativo previsto

Tipologia di recupero prevista:

Recupero ad uso naturalistico.

Disposizioni particolari e prescrizioni dell'Amministrazione Comunale

Lo sfruttamento della zona dovrà comunque essere accompagnato da "progetti di qualità" che prevedano delle attente opere di recupero dei siti, e con valorizzazione paesaggistica e ambientale degli ambiti interessati; l'Amministrazione Comunale richiede inoltre che venga valutata una possibile soluzione viaria integrata tra i due poli estrattivi del Monte Romano, con previsione di una viabilità alternativa alla S.P. n. 12, che possa decongestionare dal traffico indotto, l'abitato di Bellisio Solfare e il Capoluogo.

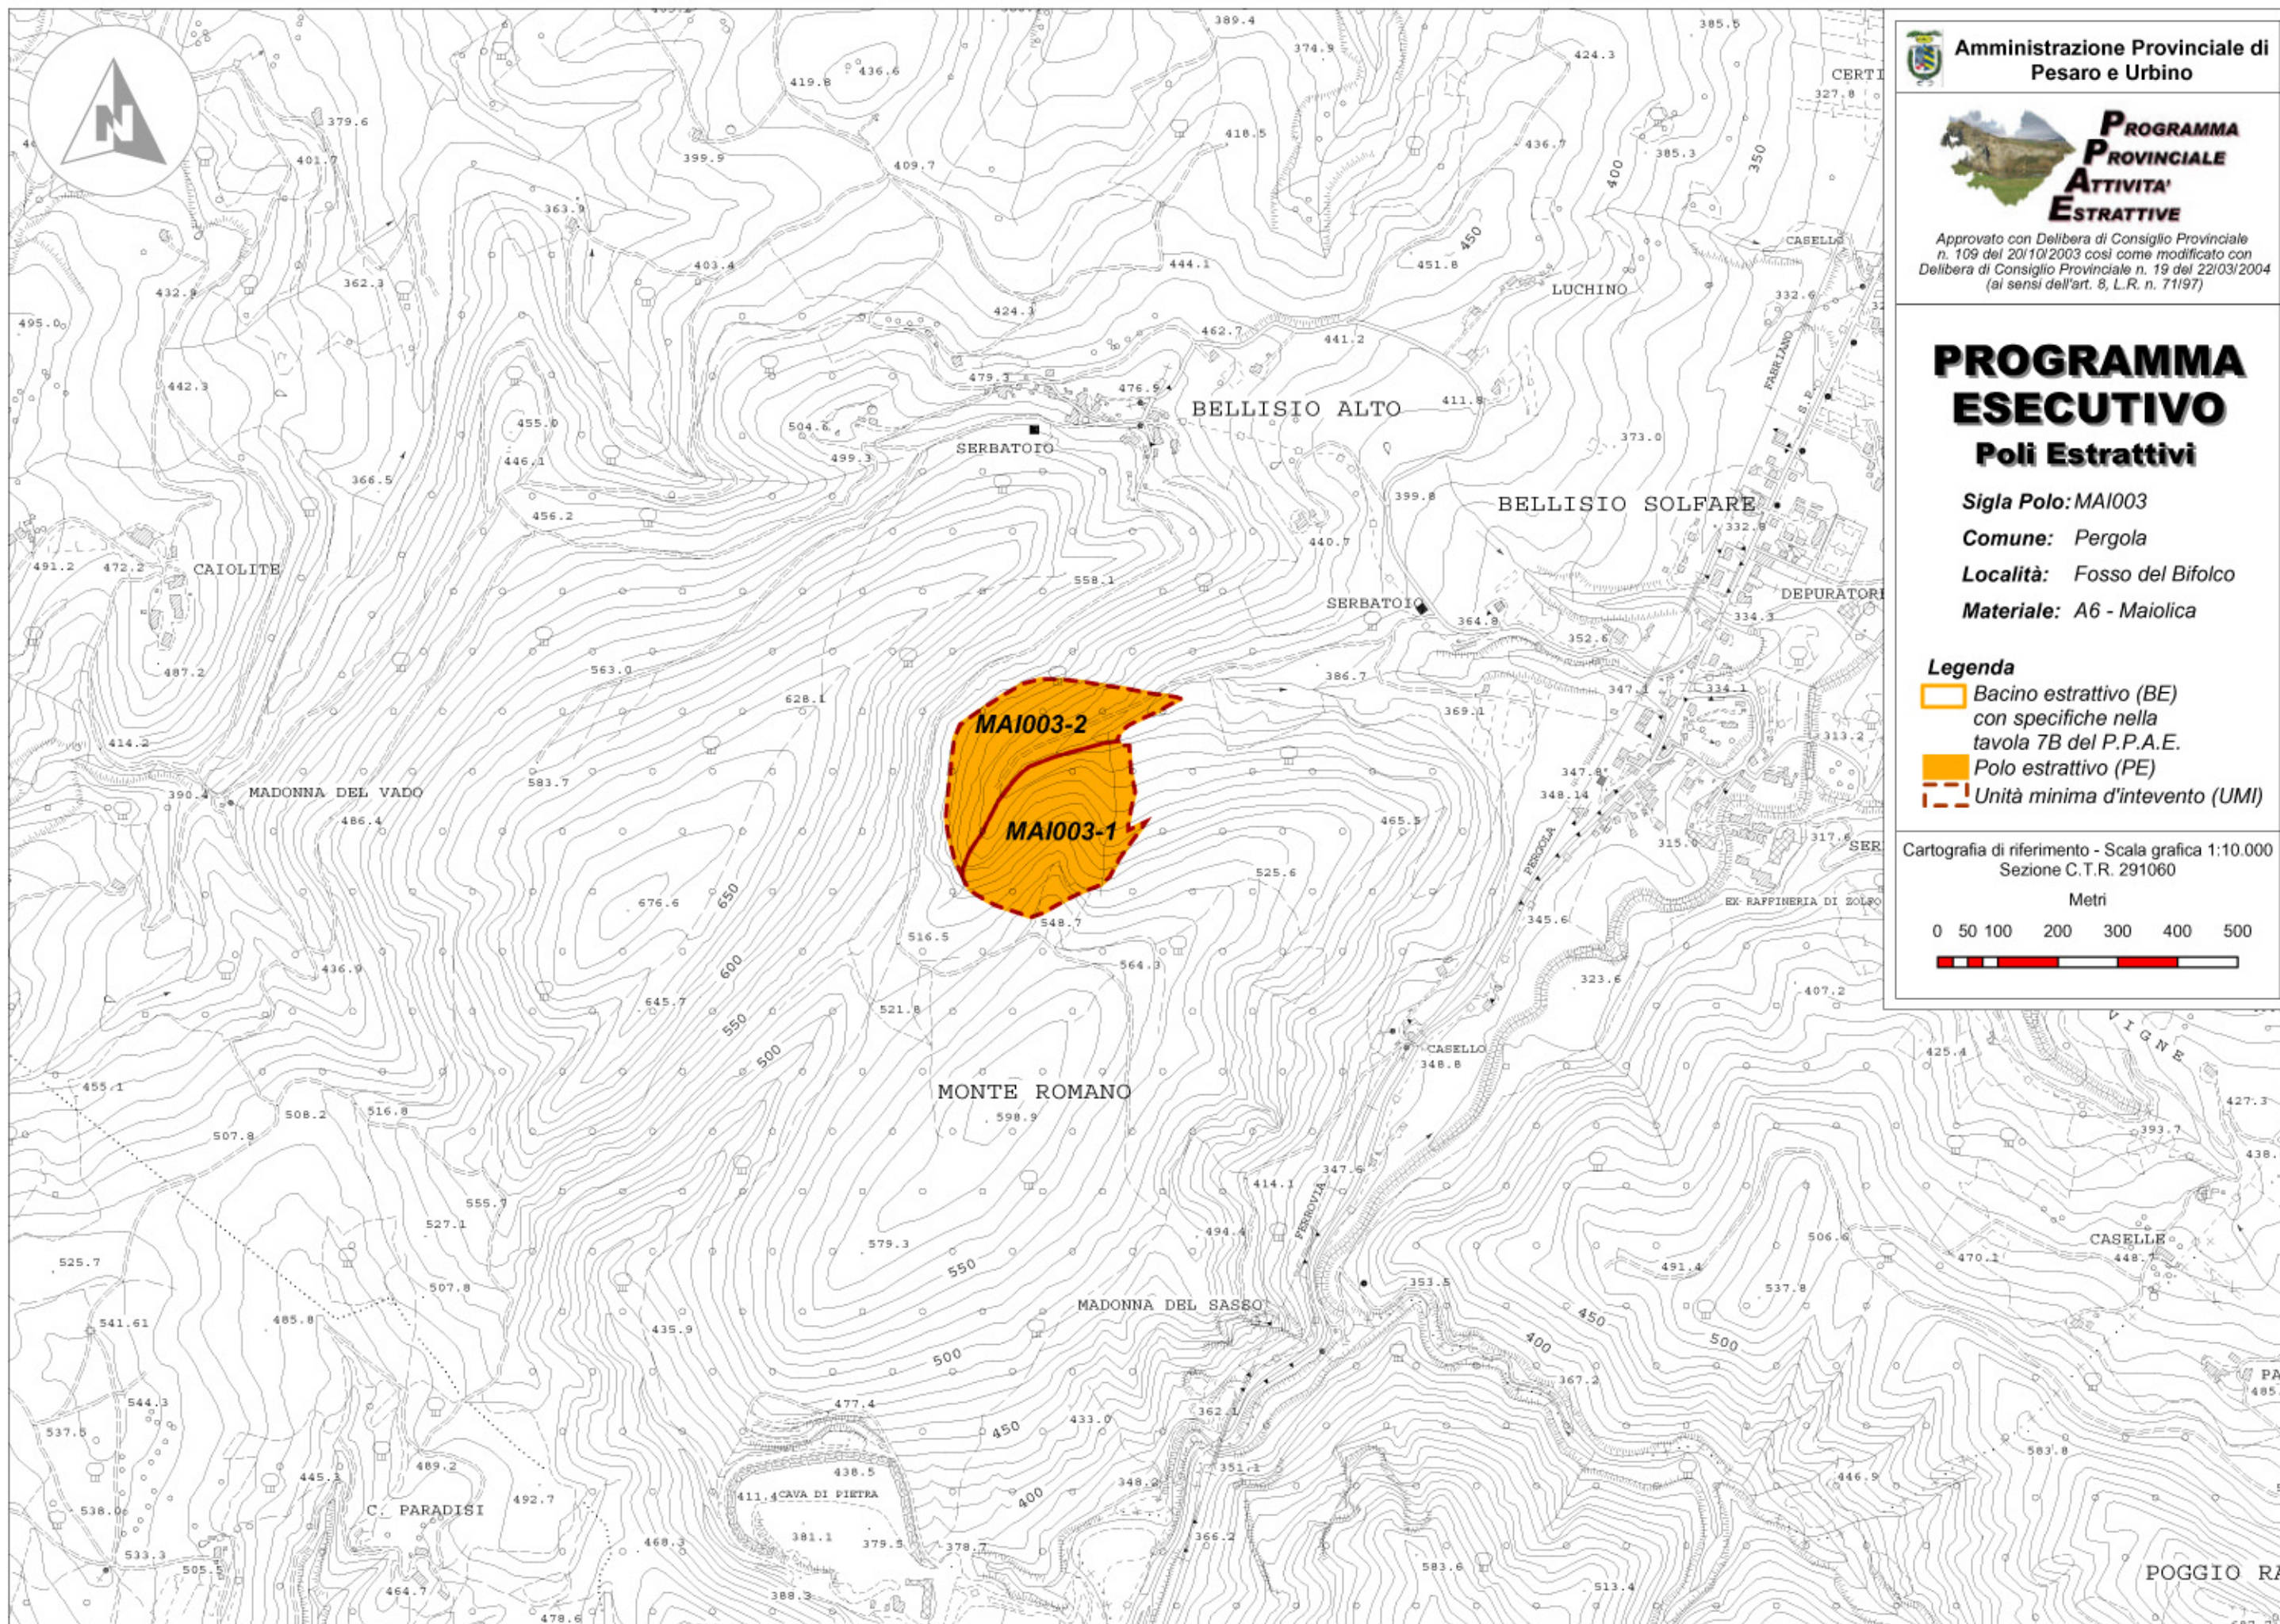

 Amministrazione Provinciale di
Pesaro e Urbino

 **PROGRAMMA
PROVINCIALE
ATTIVITA'
ESTRATTIVE**

Approvato con Delibera di Consiglio Provinciale
n. 109 del 20/10/2003 così come modificato con
Delibera di Consiglio Provinciale n. 19 del 22/03/2004
(ai sensi dell'art. 8, L.R. n. 71/97)

PROGRAMMA ESECUTIVO

Poli Estrattivi

Sigla Polo: MAI003

Comune: Pergola

Località: Fosso del Bifolco

Materiale: A6 - Maiolica

Legenda

-  Bacino estrattivo (BE)
con specifiche nella
tavola 7B del P.P.A.E.
-  Polo estrattivo (PE)
-  Unità minima d'intervento (UMI)

Cartografia di riferimento - Scala grafica 1:10.000
Sezione C.T.R. 291060

Metri

0 50 100 200 300 400 500

