


SCALA GRAFICA	DATA	ELABORATO N.
	Novembre 2010	
	FILE DI RIFERIMENTO:	3.1.2

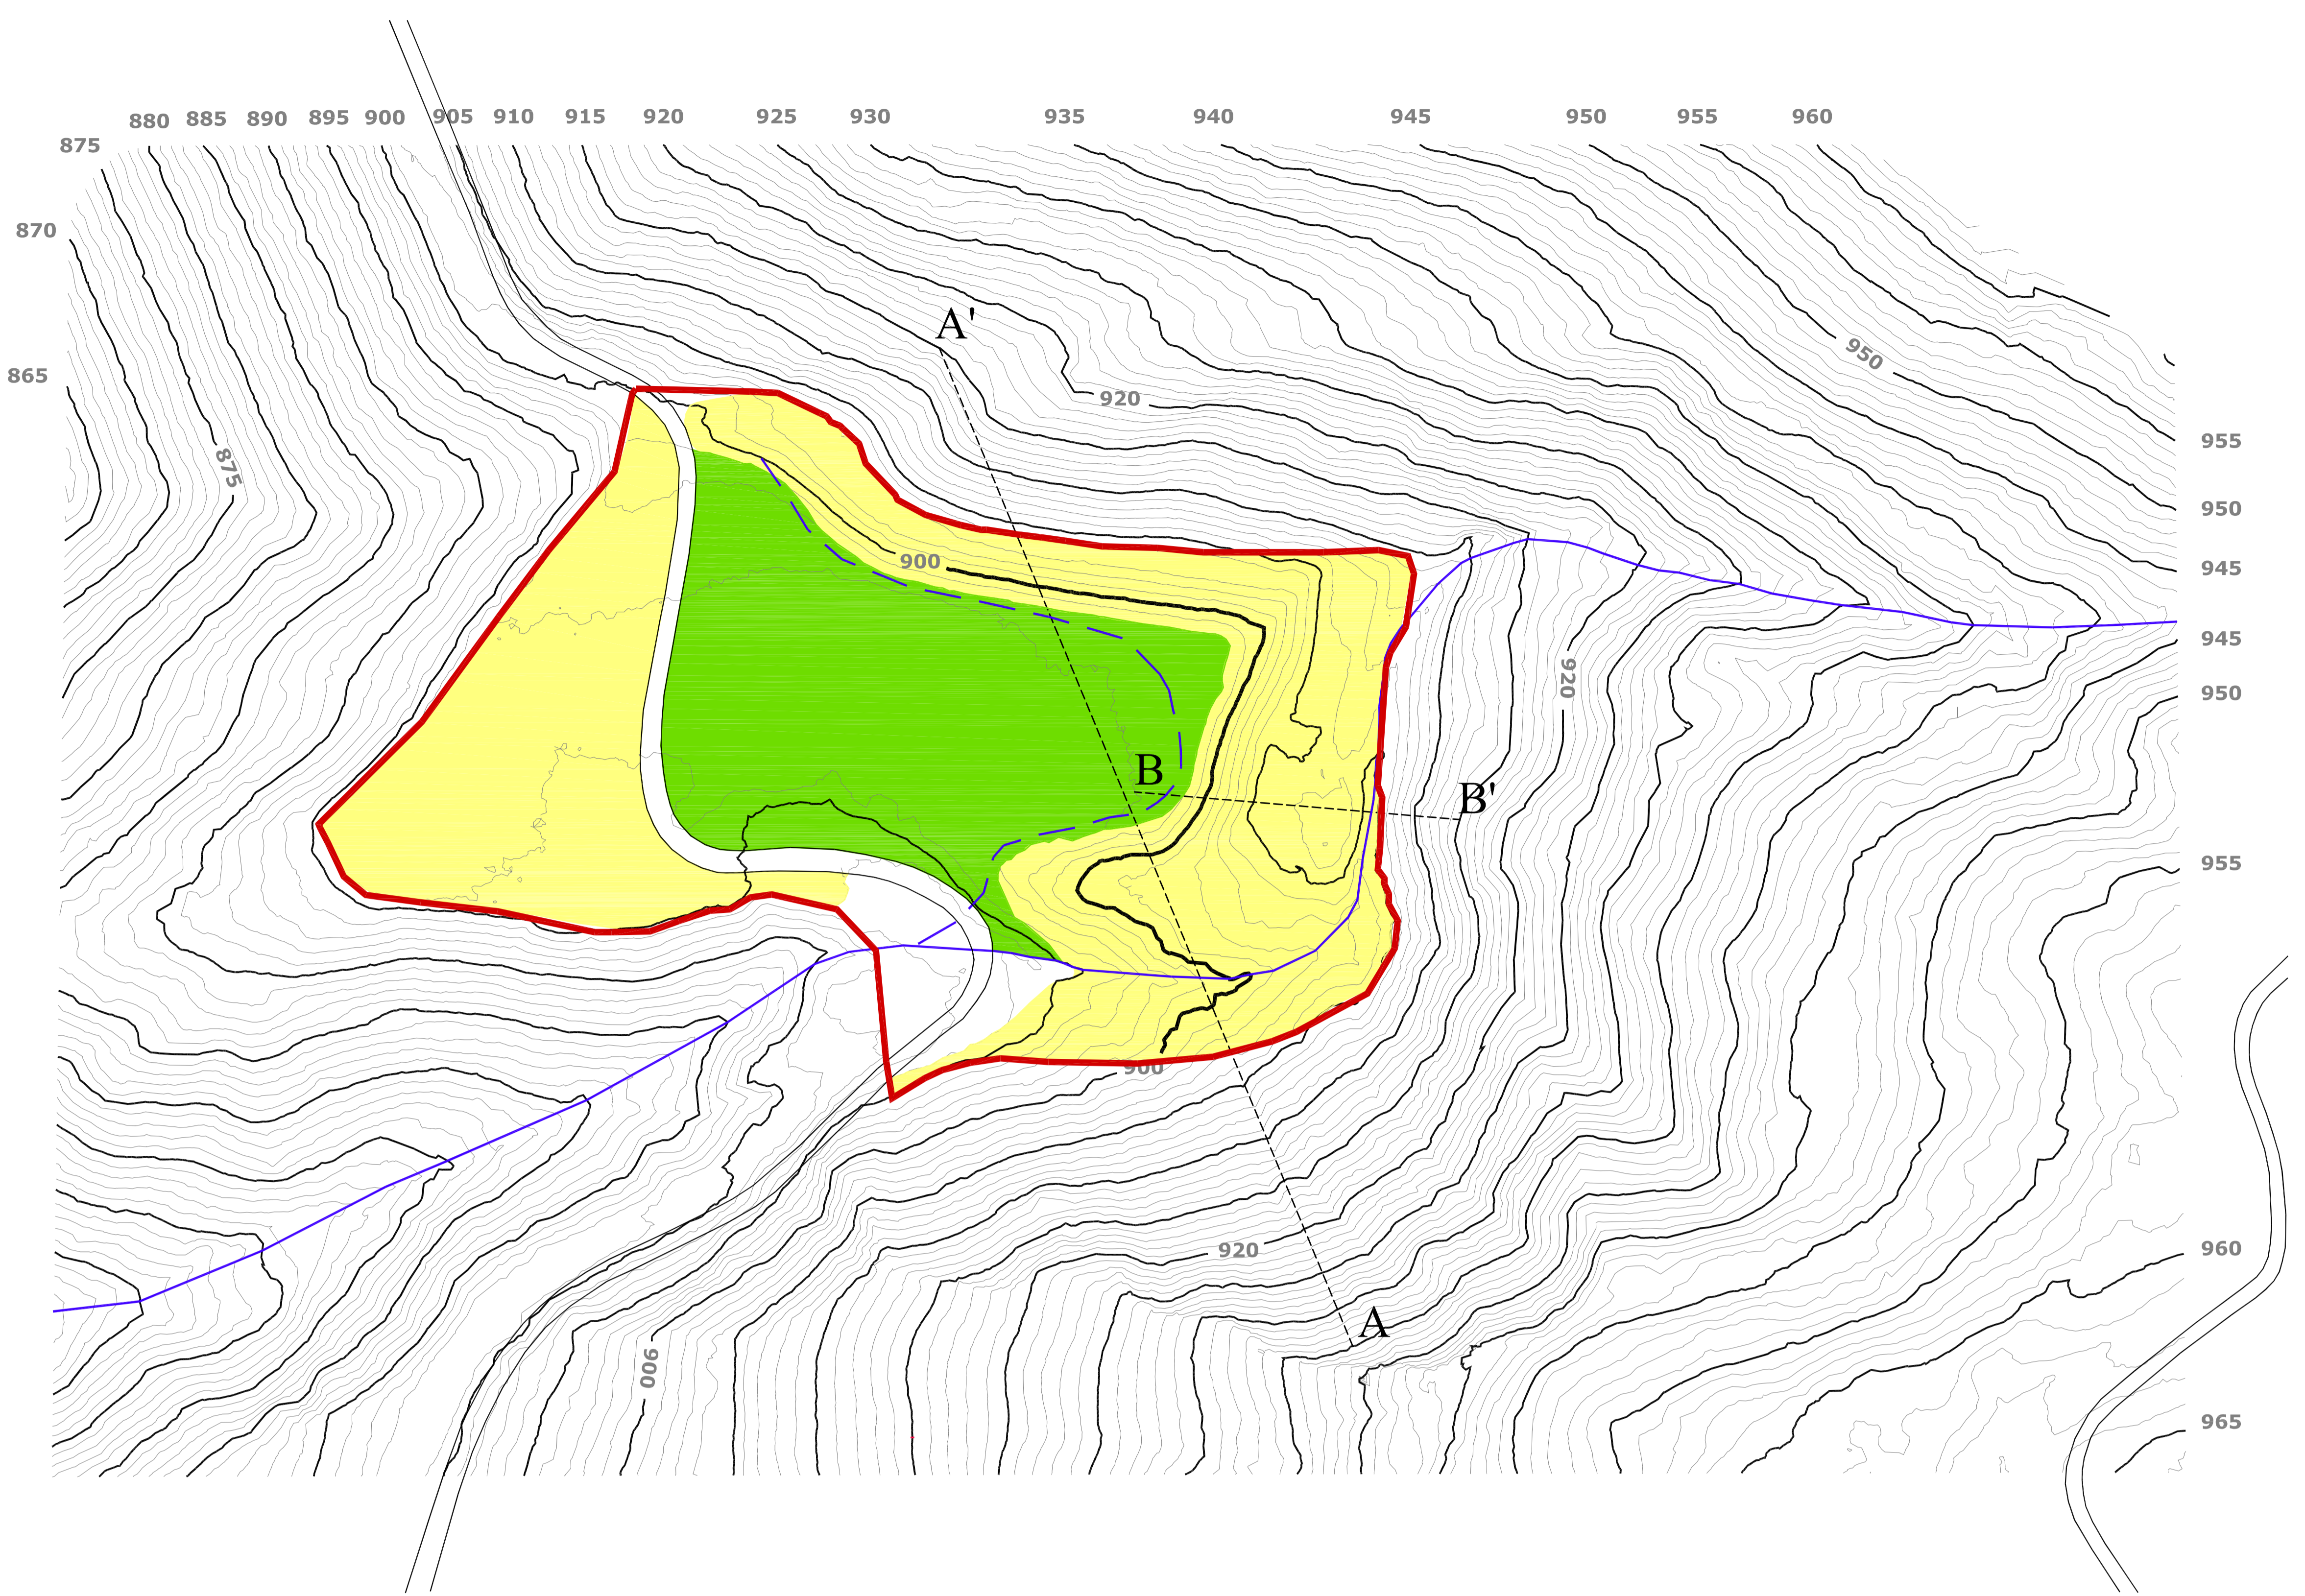

SCALA 1:500

- LEGENDA**
- Area di cava
 - Rinaturalizzazione del piazzale e regimazione idraulica
 - Rinaturalizzazione con l'ausilio di opere di ingegneria naturalistica
 - Ubicazione del torrente desunto da cartografia catastale
 - Tracciato della canaletta di raccolta delle acque del piazzale

B-B'

