


ELABORATI GRAFICI

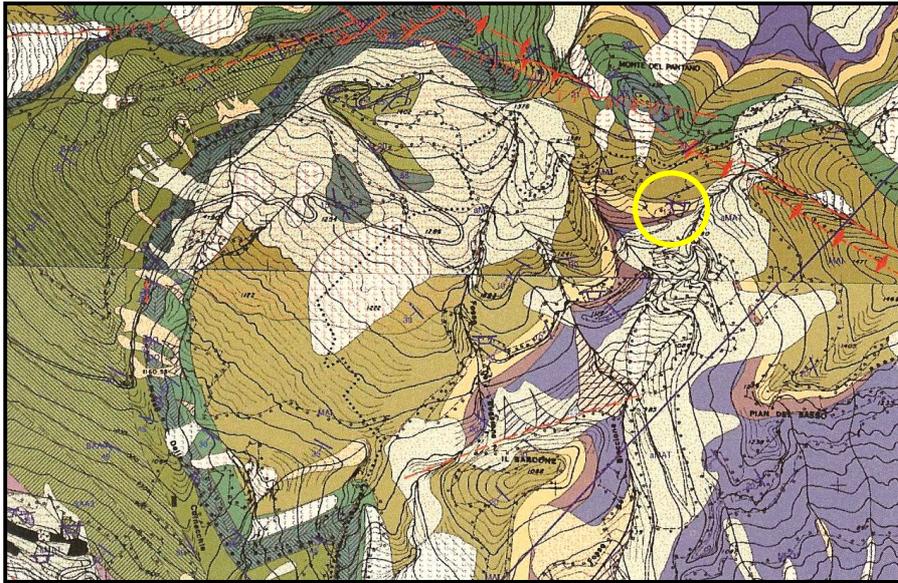

SUCCESSIONE CALCAREO- MARNOSA GIURASSICO- MI OCENICA

- Schlier (SCH)
- Bisclaro (BIS)
- Scaglia Cinerea (SCC)
- Scaglia Variegata (VAS)
- Scaglia Rossa
Membro superiore (SAA3)
- Scaglia Rossa
Membro Intermedio (SAA2)
- Scaglia Rossa
Membro Inferiore (SAA1)
- Scaglia Bianca
Membro superiore (SBI2)
- Scaglia Bianca
Membro Inferiore (SBI1)
- Marne a Fucoldi (FUC)
- Malolca (MAI)
- Calcari Diaspriini Umbro-Marchigiani (CDU)
- Cal. Dias. Umb.-Marc.
Cal. a Saccocoma e Aptid (CDU2)
- Cal. Dias. Umbro-Marchigiani
Cal. Diaspriini (CDU1)
- Calcari a Posidonla (POD)
- Rosso Ammonitico (RSA)
- Corniola (COI)

SUCCESSIONE CONDENSATA

- Formazione del Bugarone (BUG)
- Calcare massiccio B
Mem. superiore coltlico (NEO2)
- Calcare massiccio A
Mem. Infer. clottedemico (NEO1)

LEGENDA:



Riprofilatura con la creazione del piede della scarpata





Rivegetazione dei gradoni morfologici esistenti attraverso un leggero rimodellamento e riporto di terreno vegetale





Zona di disgaggio selettivo di blocchi instabili e/o in aggetto e riprofilatura del versante



Sistemazione del piazzale

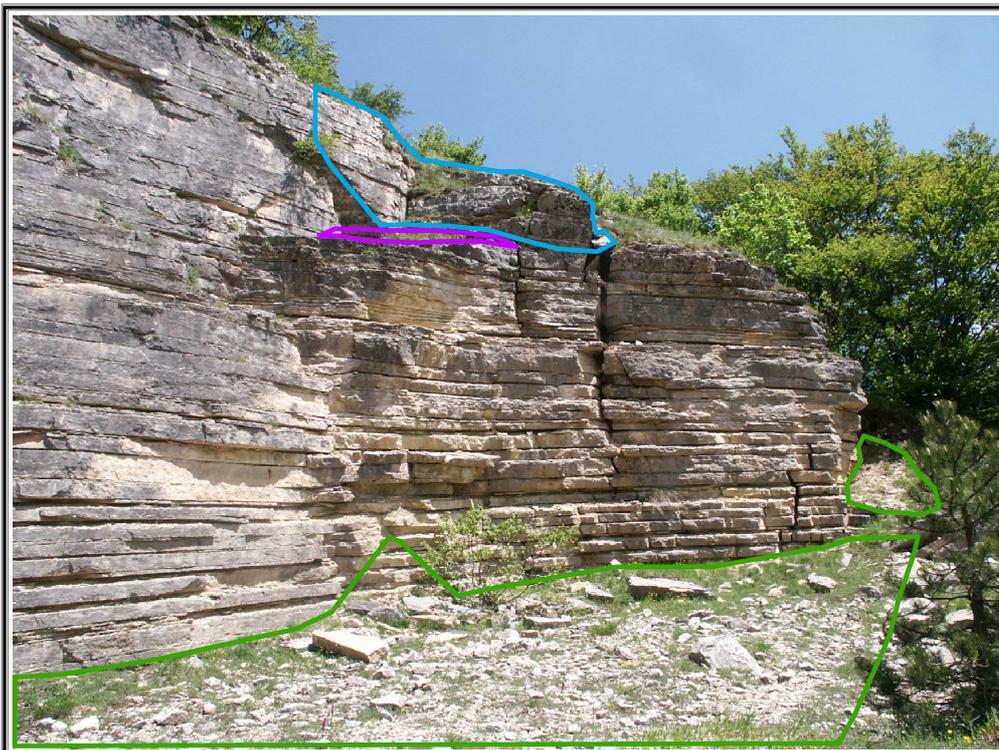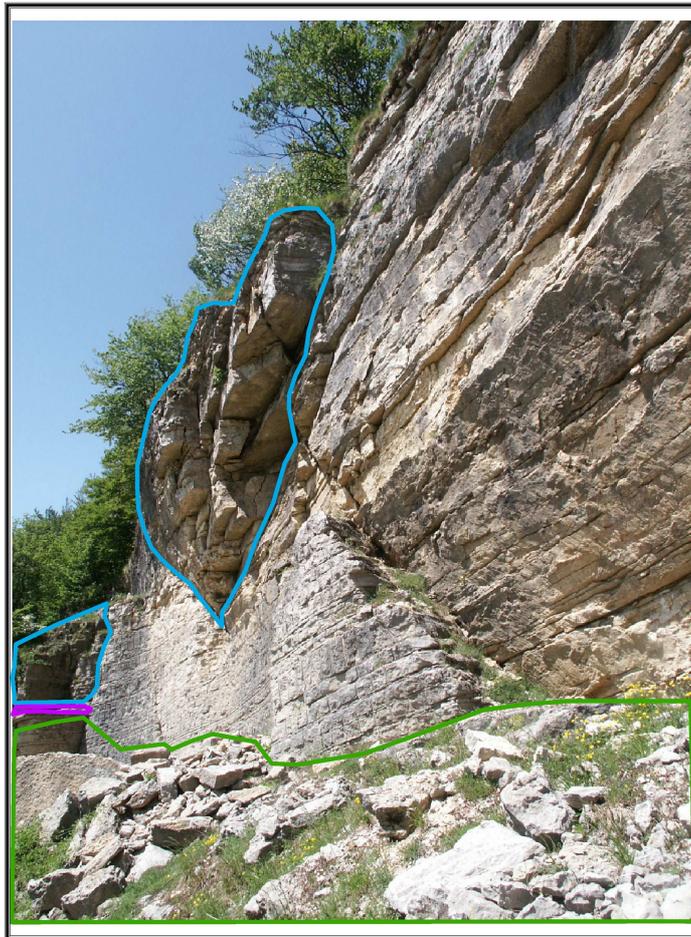

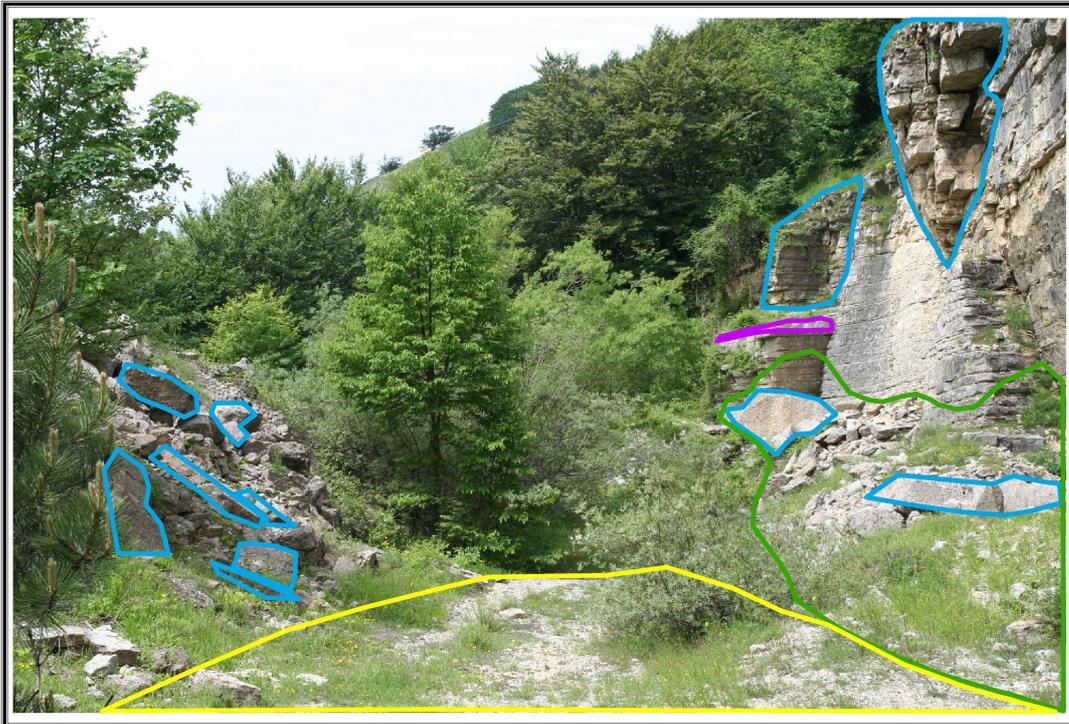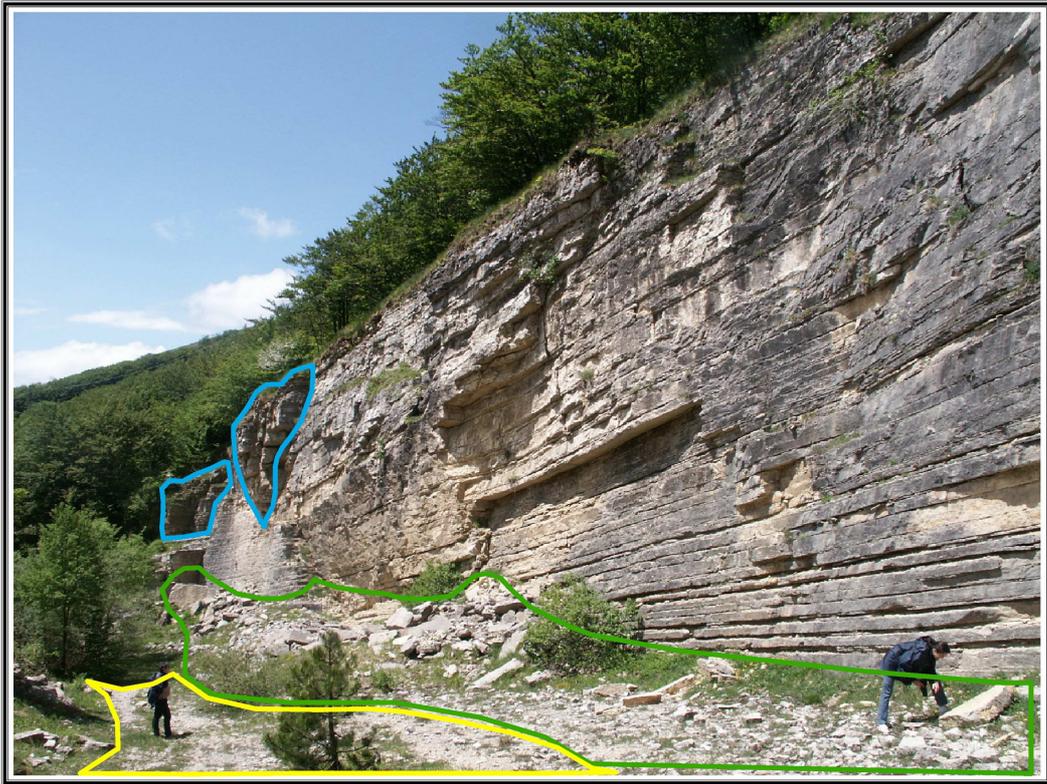



Amministrazione Provinciale di
Pesaro e Urbino



**PROGRAMMA
ESECUTIVO
RIPRISTINO
CAVE
DISMESSE**

(Art. 11 N.T.A. del PPAE)

CARTA DI DETTAGLIO

Comune: **Cagli**
Località: **Monte Nerone**

CAVA n° 019

Legenda

Cave dismesse con necessità di recupero (CD3A)

Tipologia materiale: **Calcari stratificati**


Cartografia di Base

Limiti Amministrativi	Viabilità principale
Comunali	Curve altimetriche con e=100m
Provinciali	Aste fluviali
Regionali	Ferrovie
Statali	Edificato
Costa	

Cartografia di riferimento - Scala grafica 1:500

File di Riferimento: ...\\143USOS\CARTOGRAFIA\CAVE DISMESSE - INVASI
Cagli_CAGLI TOTALE 2D.dwg

Metri

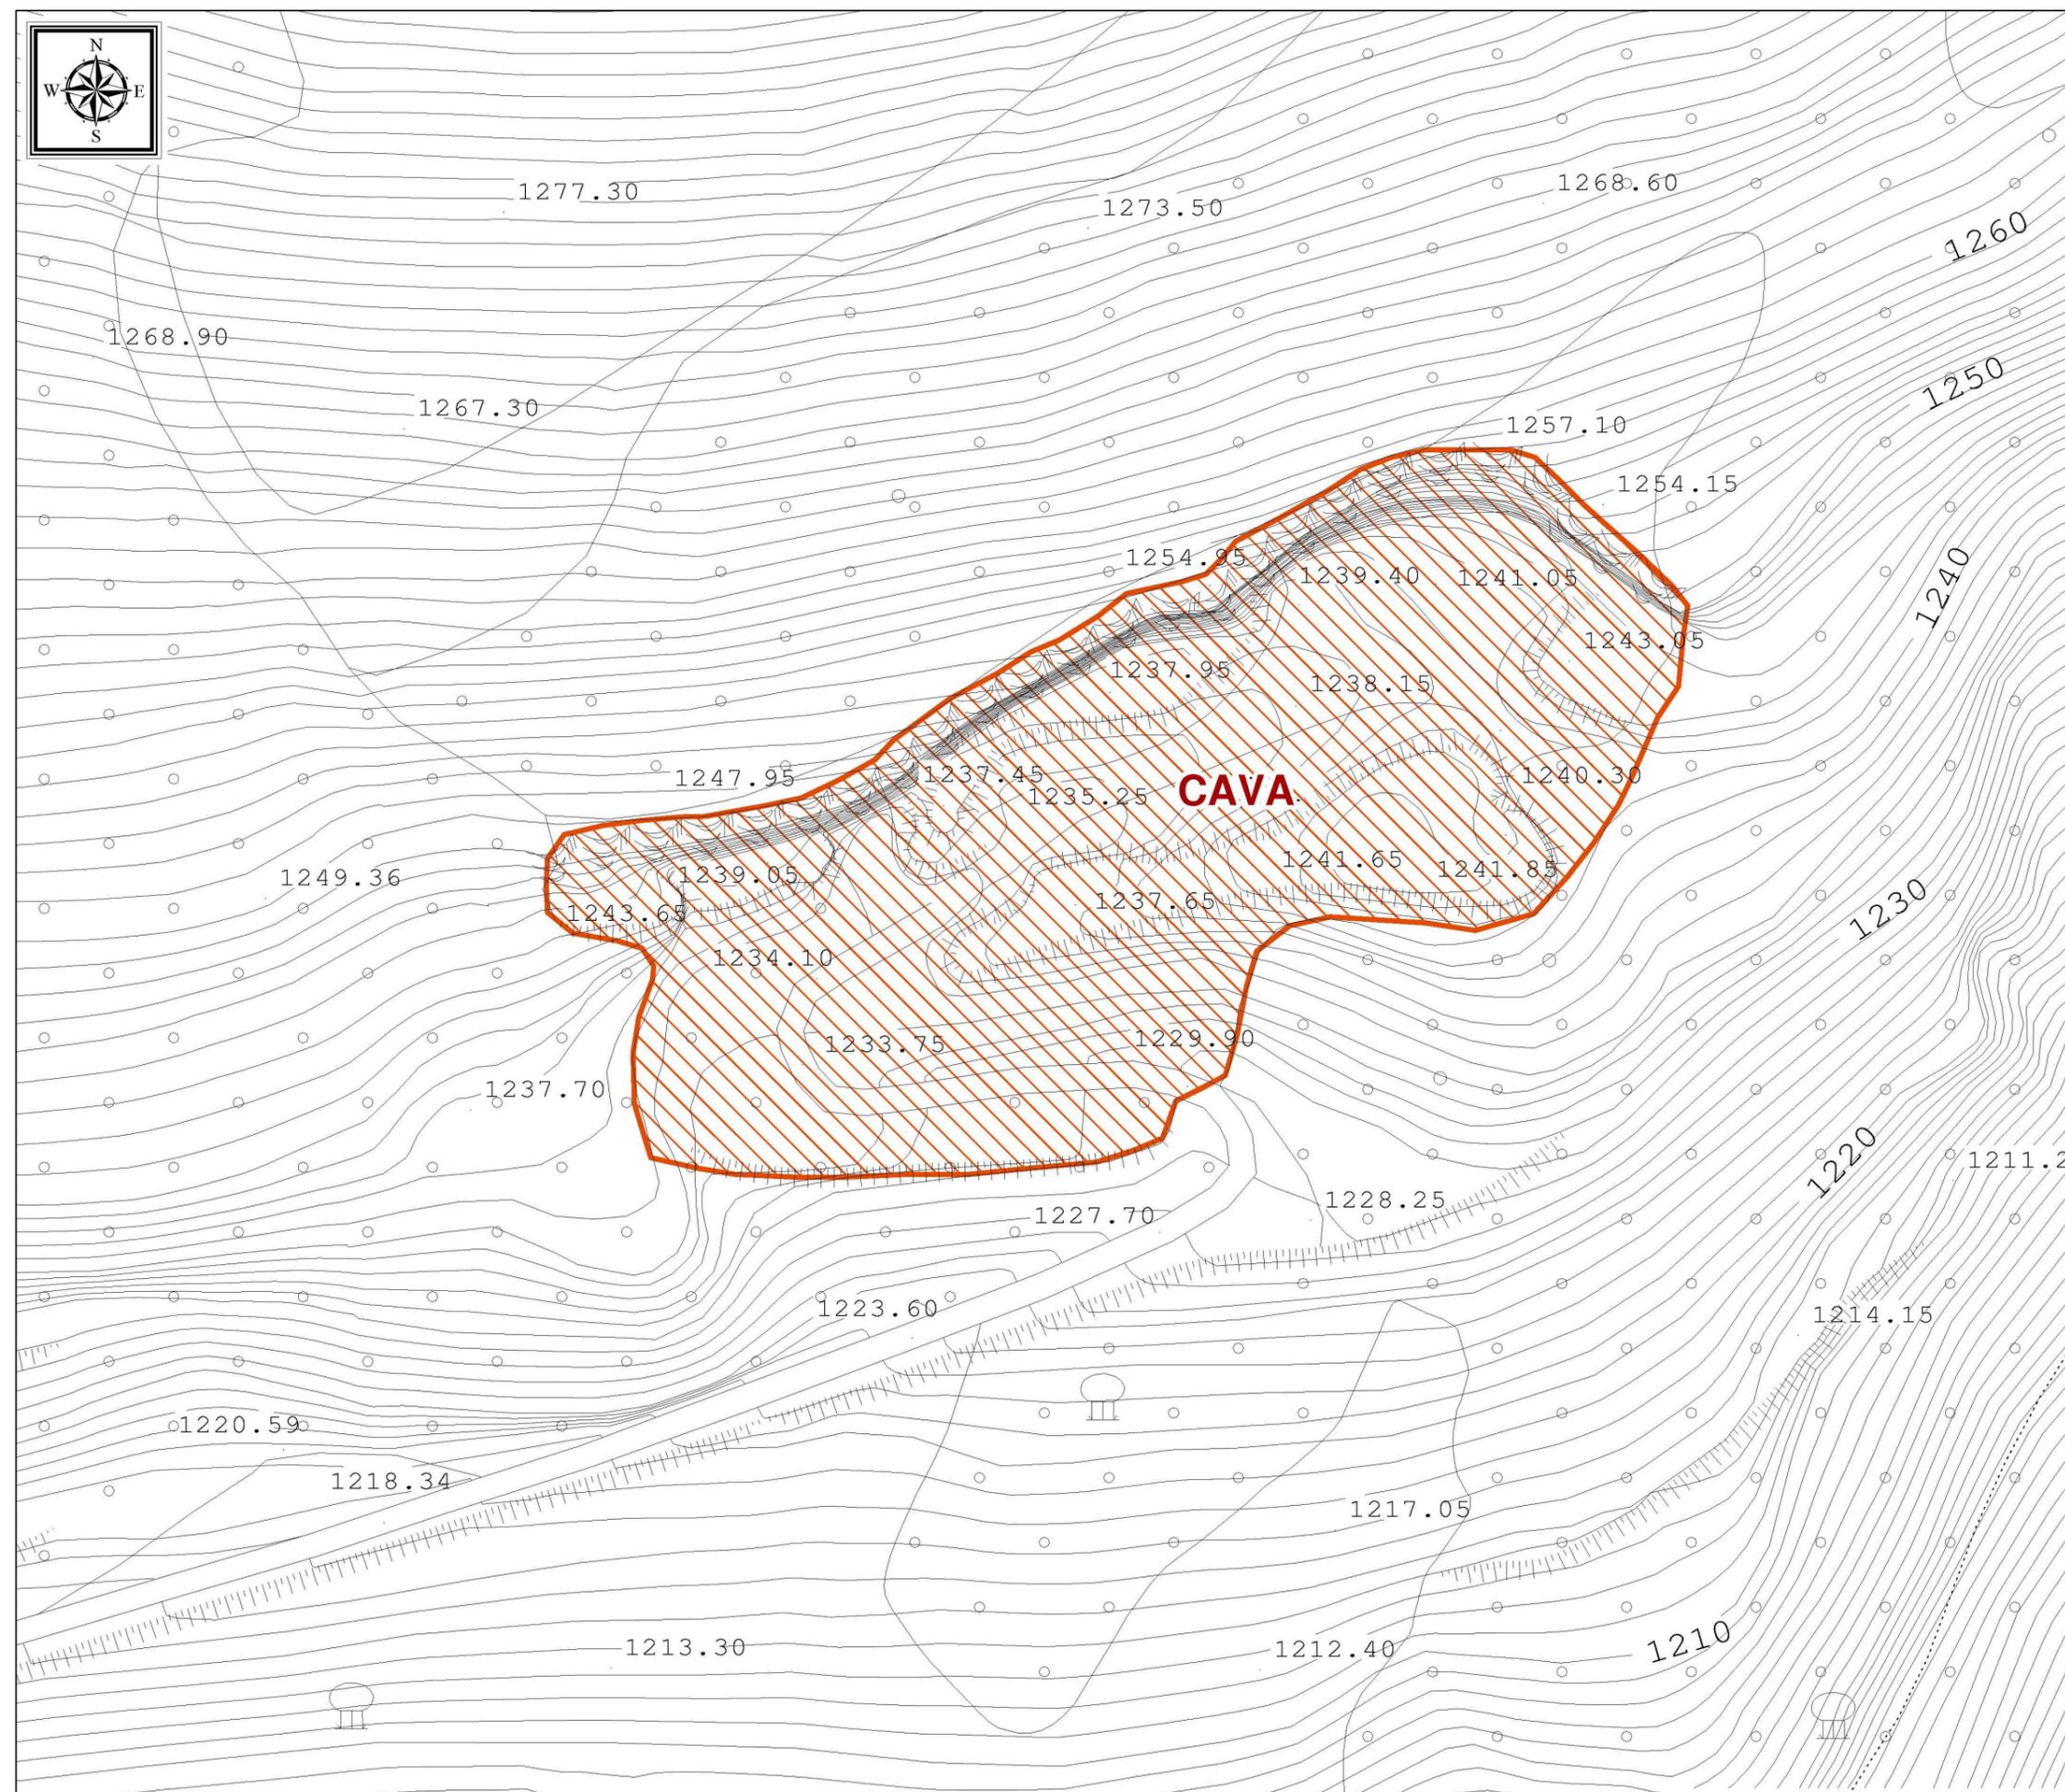



Amministrazione Provinciale di
Pesaro e Urbino



**PROGRAMMA
ESECUTIVO
RIPRISTINO
CAVE
DISMESSE**

(Art. 11 N.T.A. del PPAE)

CARTA DI DETTAGLIO

Comune: **Cagli**

Località: **Monte Nerone**

CAVA n° 019

Legenda

Destinazione d'uso

USO NATURALISTICO

Cartografia di Base

Limiti Amministrativi

Comunali
 Provinciali
 Regionali
 Statali
 Costa


Viabilità principale
 Curve altimetriche con e=100m
 Aste fluviali
 Ferrovie
 Edificato


Cartografia di riferimento - Scala grafica 1:500

File di Riferimento: ...143USOS\CARTOGRAFIA\CAVE DISMESSE - INVASI
Cagli_CAGLI TOTALE 2D.dwg

Metri

0 125 250 500 750 1,000

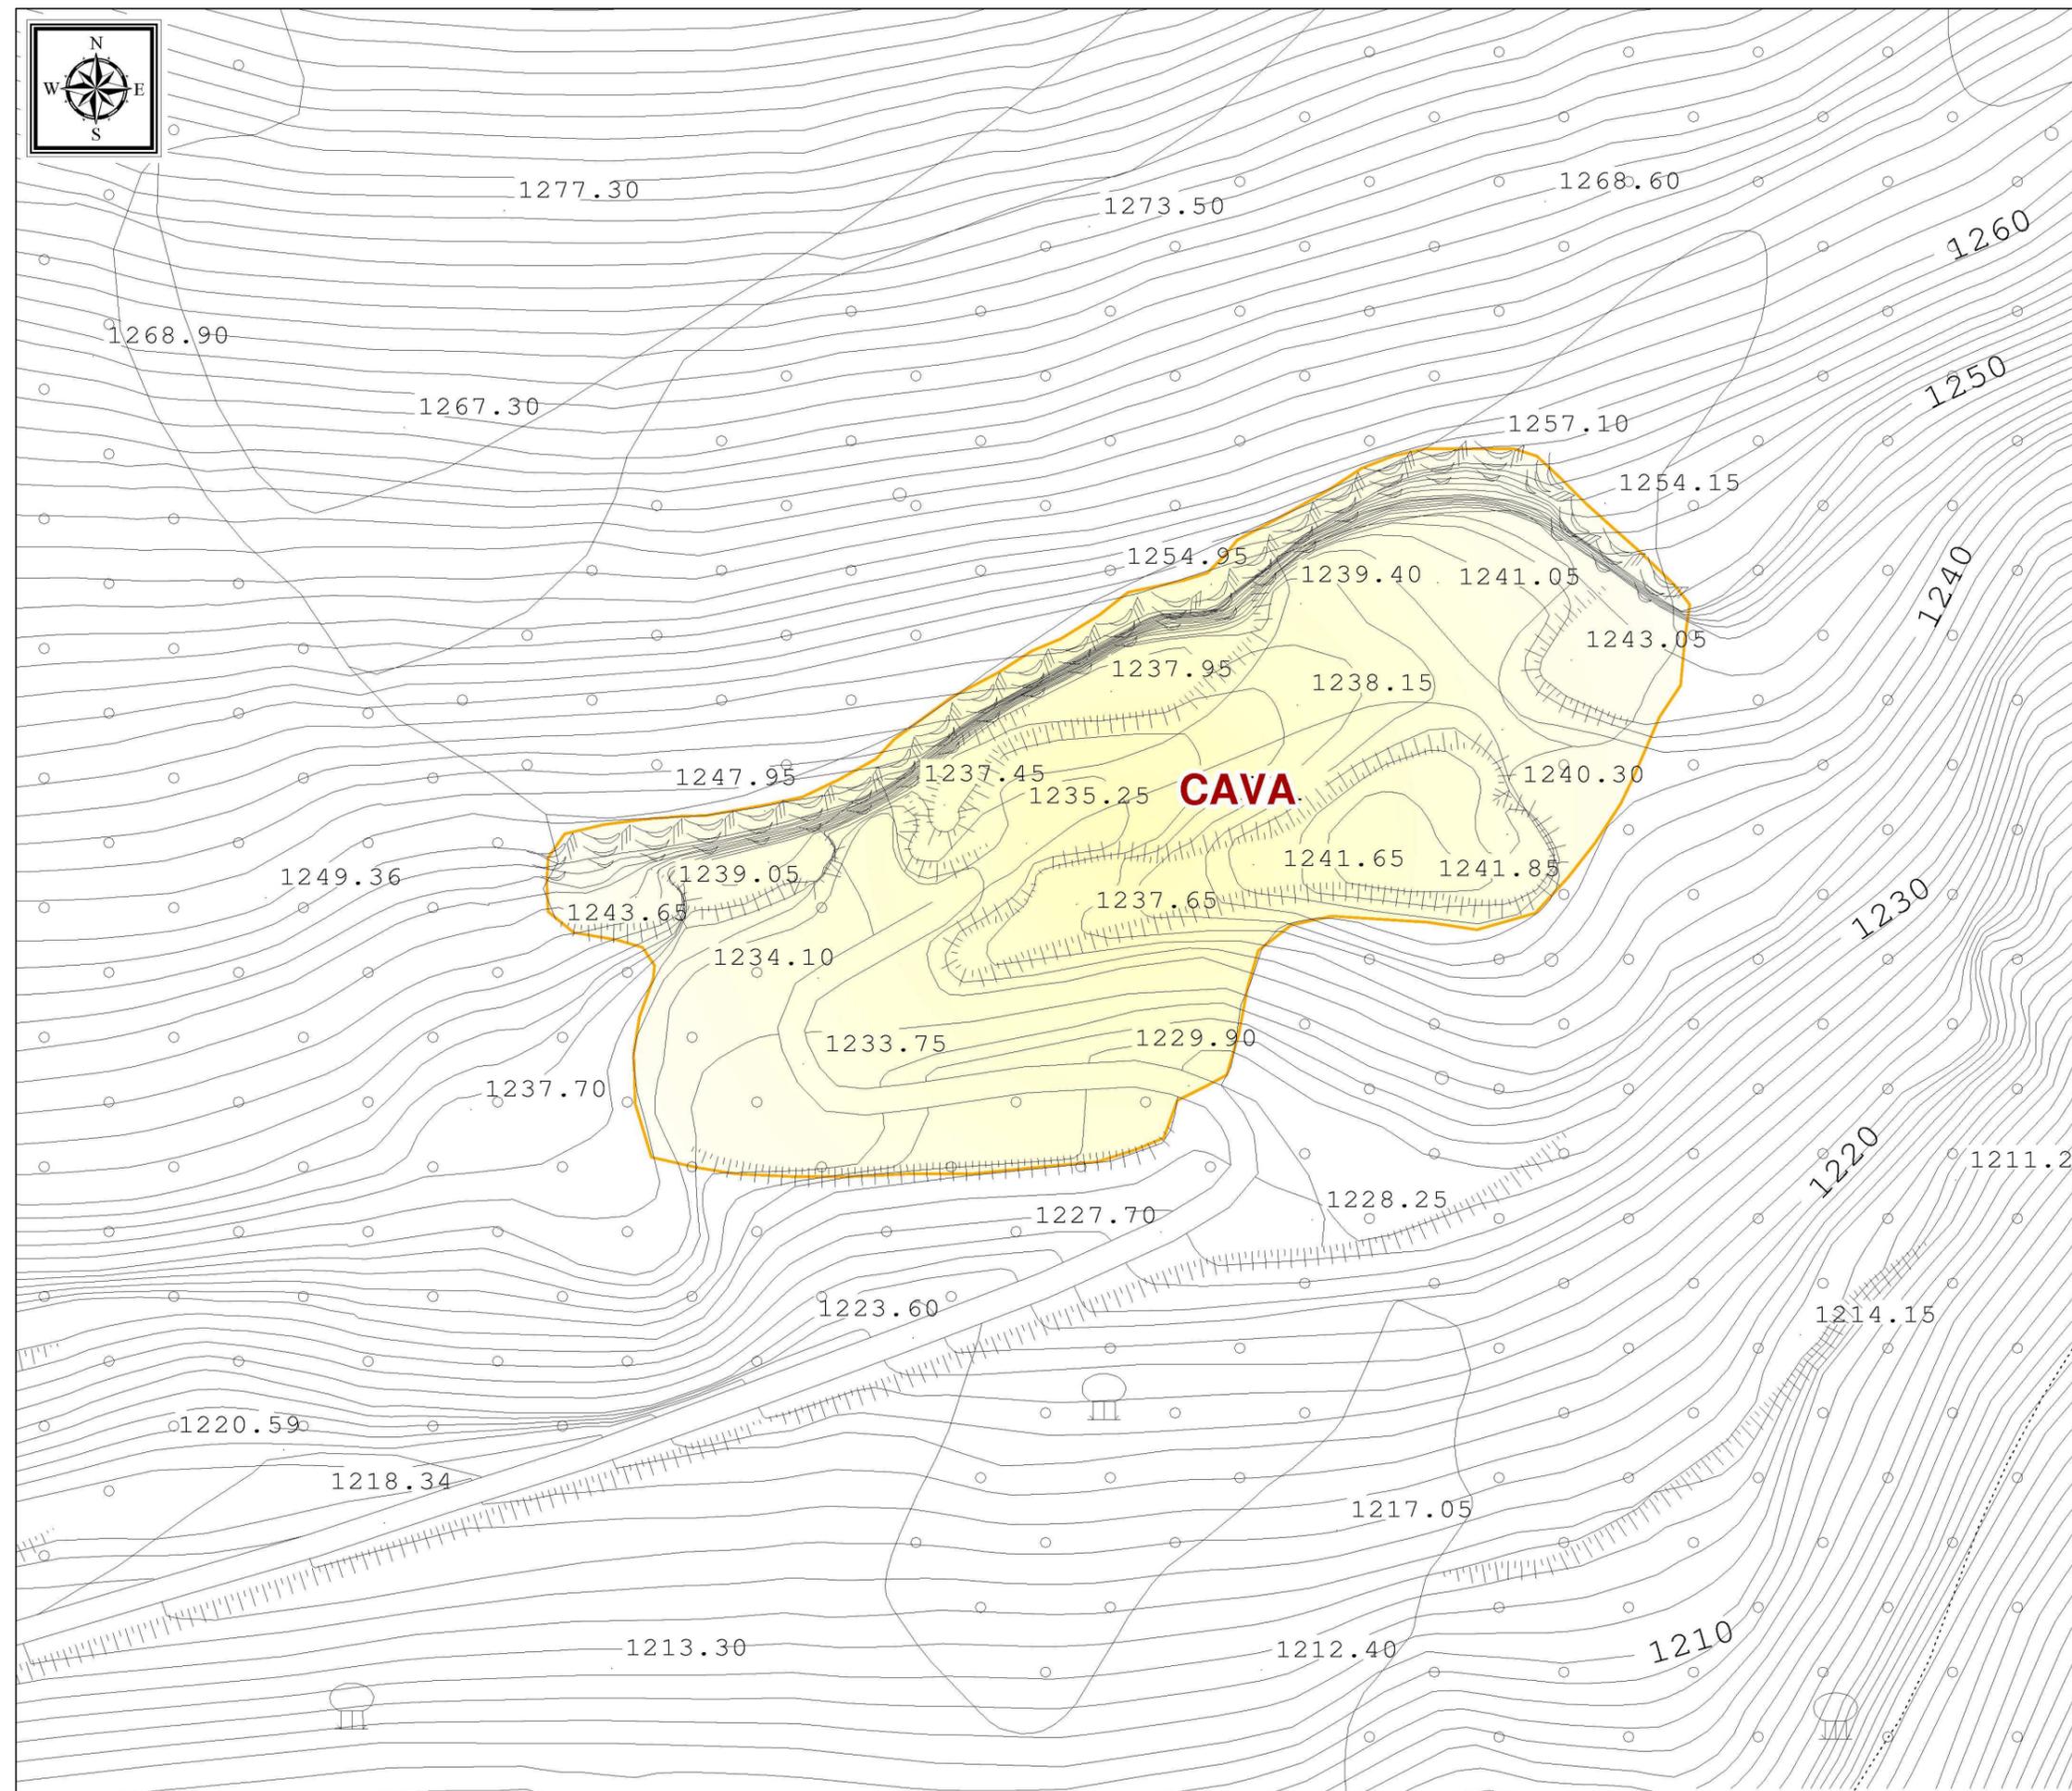

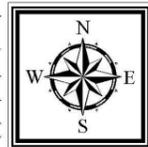

Amministrazione Provinciale di Pesaro e Urbino



**PROGRAMMA
ESECUTIVO
RIPRISTINO
CAVE
DISMESSE**
(Art. 11 N.T.A. del PPAE)

CARTA DI DETTAGLIO

Comune: Cagli
Località: Monte Nerone

CAVA n° 019

Legenda

Cave dismesse con necessità di recupero (CD3A)



- Tipologia materiale: **Calcarei stratificati**
- Perimetro di cava
 - Riprofilatura con la creazione del piede della scarpata
 - Rivegetazione dei gradoni morfologici esistenti attraverso un leggero rimodellamento e riporto di terreno vegetale
 - Zona di disaggio selettivo di blocchi instabili e riprofilatura del versante
 - Sistemazione del piazzale
 - Arretramento del ciglio

Cartografia di Base

- Limiti Amministrativi
- Comunali
 - Provinciali
 - Regionali
 - Statali
 - Costa
 - Viabilità principale
 - Curve altimetriche con e=100m
 - Aste fluviali
 - Ferrovie
 - Edificato

Cartografia di riferimento - Scala grafica 1:500


File di Riferimento: ...143USOS\CARTOGRAFIA\CAVE DISMESSE - INVASI\Cagli_CAGLI TOTALE 2D.dwg

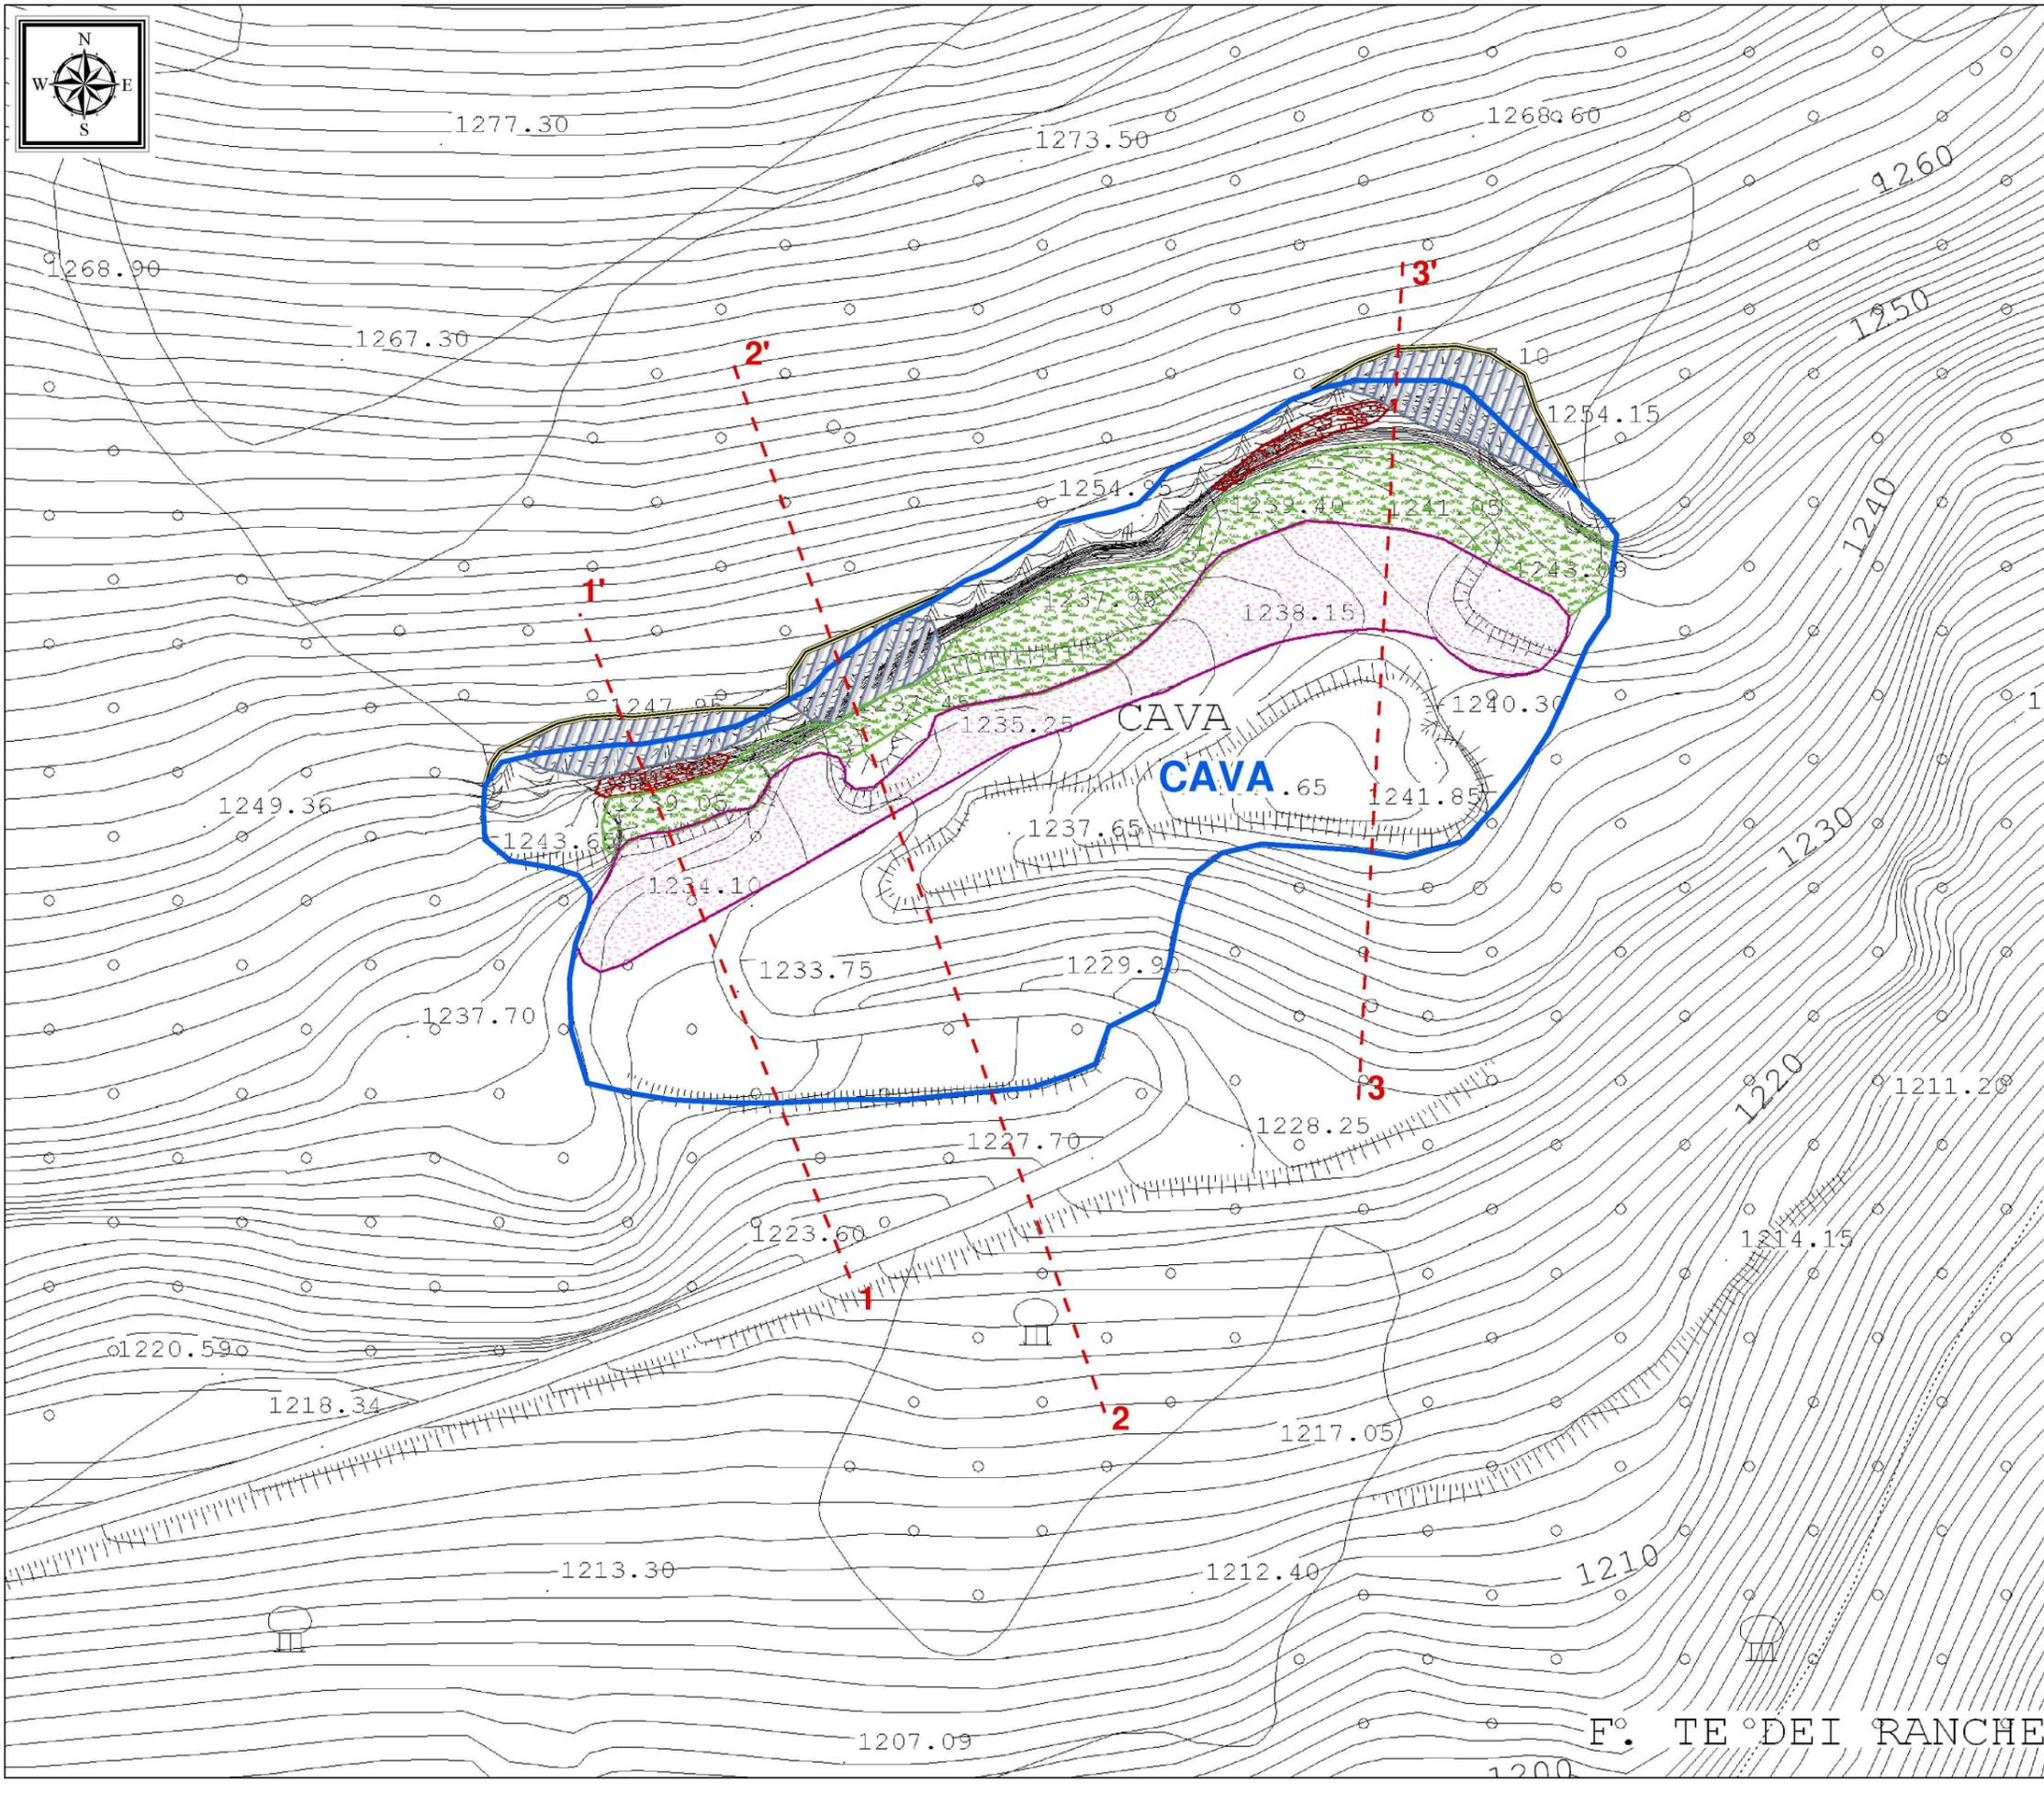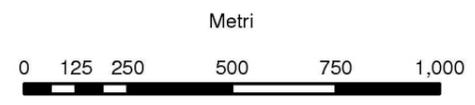

F.° TE° DEI RANCHETTI

SEZIONE TIPO

CANALETTA
DI DRENAGGIO

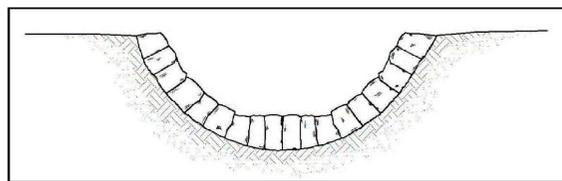

Zona di
arretramento ciglio

Materiale di riporto

