


ELABORATI GRAFICI




CARTA GEOLOGICA

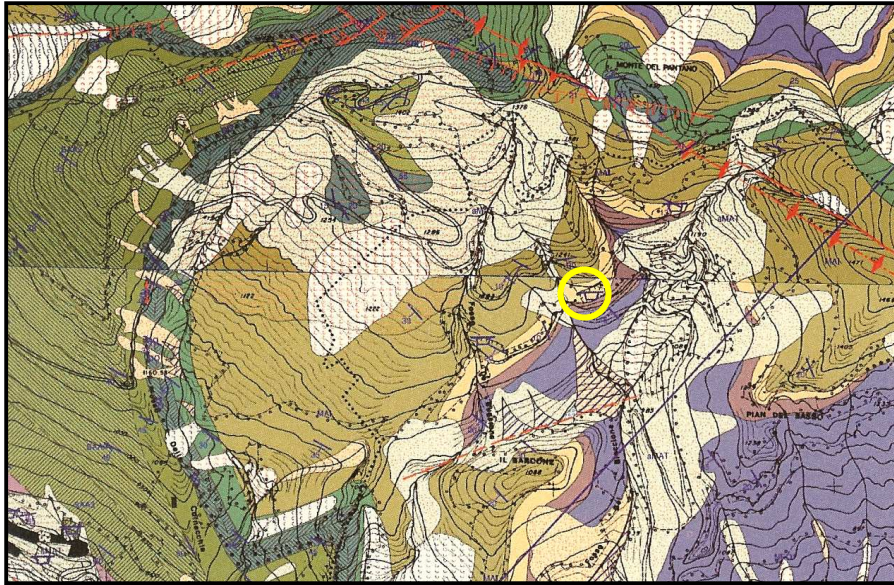

SUCCESSIONE CALCAREO-MARNOSA GIURASSICO-MIOCENICA

	Schlier (SCH)
	Bisclaro (BIS)
	Scaglia Cinerea (SCC)
	Scaglia Variegata (VAS)
	Scaglia Rossa Membro superiore (SAA3)
	Scaglia Rossa Membro Intermedio (SAA2)
	Scaglia Rossa Membro Inferiore (SAA1)
	Scaglia Bianca Membro superiore (SBI2)
	Scaglia Bianca Membro Inferiore (SBI1)
	Marne a Fucoidi (FUC)
	Malolca (MAI)
	Calcarei Diasprini Umbro-Marchigiani (CDU)
	Cal. Dias. Umb.-Marc. Cal. a Saccocoma e Aptici (CDU2)
	Cal. Dias. Umbro-Marchigiani Cal. Diasprini (CDU1)
	Calcarei a Posidonja (POD)
	Rosso Ammonitico (RSA)
	Corniola (COI)

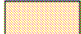SUCCESSIONE CONDENSATA

	Formazione del Bugarone (BUG)
	Calcare massiccio B Mem. superiore oolitico (NEO2)
	Calcare massiccio A Mem. Infer. ciclotemico (NEO1)

LEGENDA:




Riprofilatura e costituzione del piede della scarpata di cava con riporto di terreno vegetale e piantumazione



Rivegetazione dei gradoni morfologici esistenti attraverso un leggero rimodellamento e riporto di terreno vegetale





Zona di disaggio selettivo di blocchi instabili e/o in aggetto con riprofilatura del versante


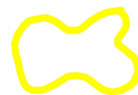



Sistemazione del piazzale con regimazione delle acque superficiali






Creazione di zone umide

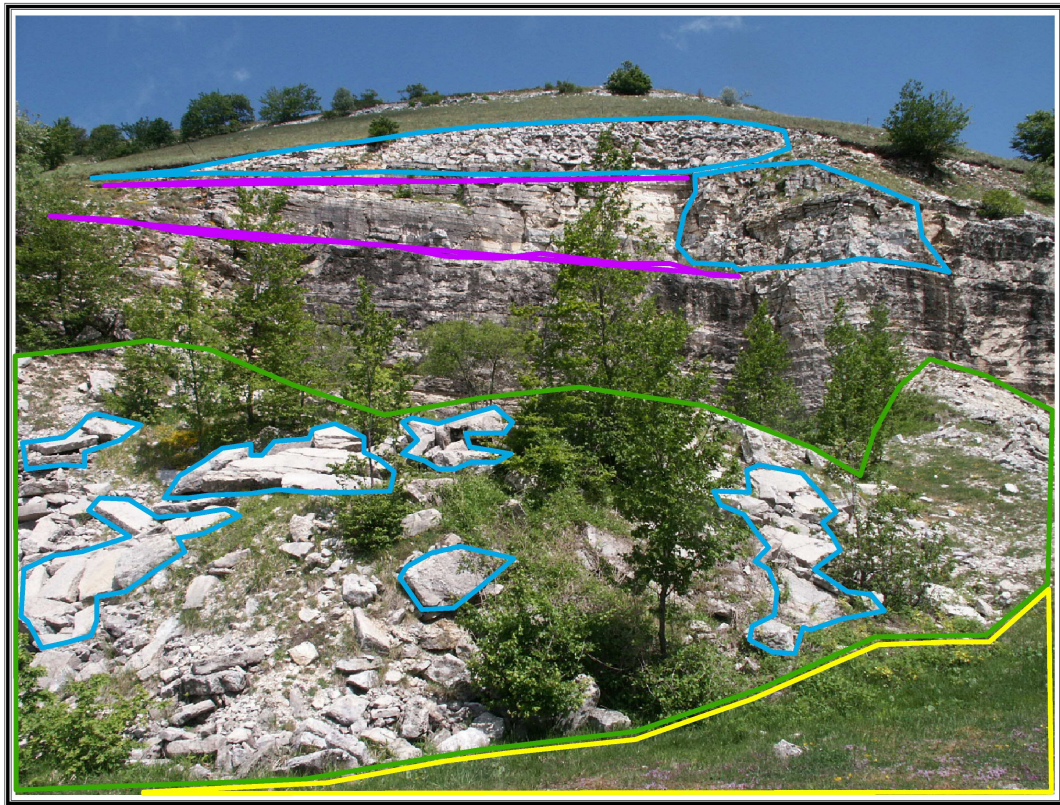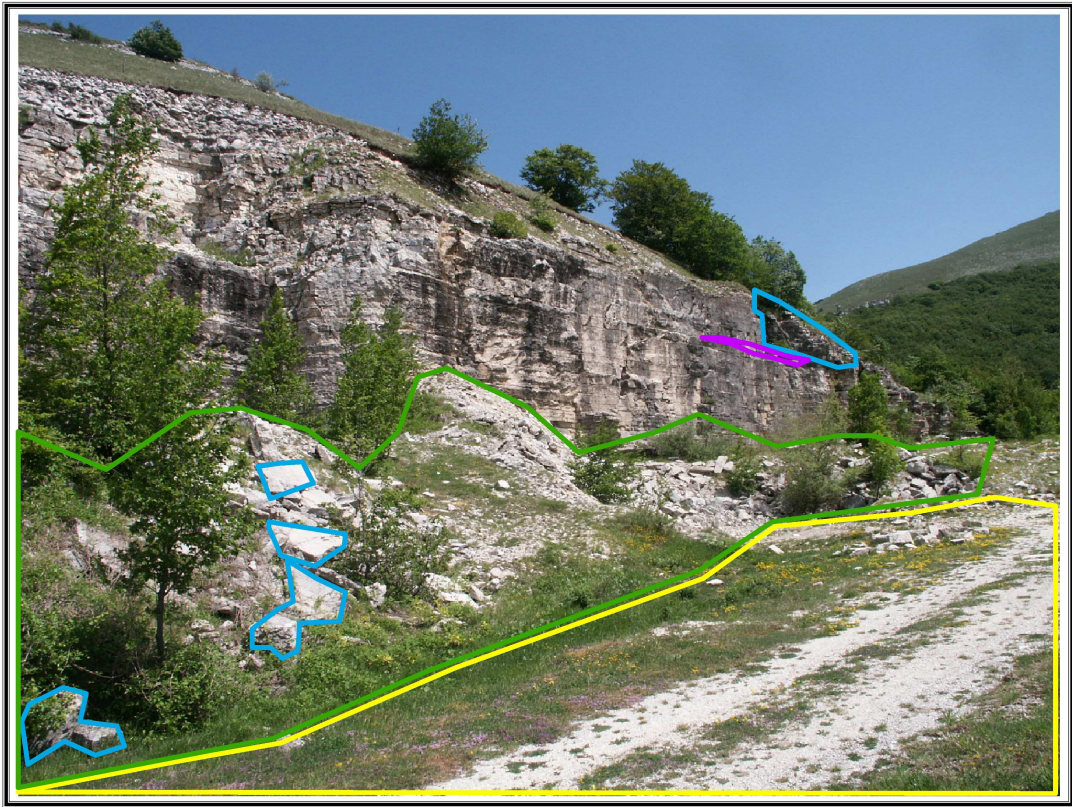

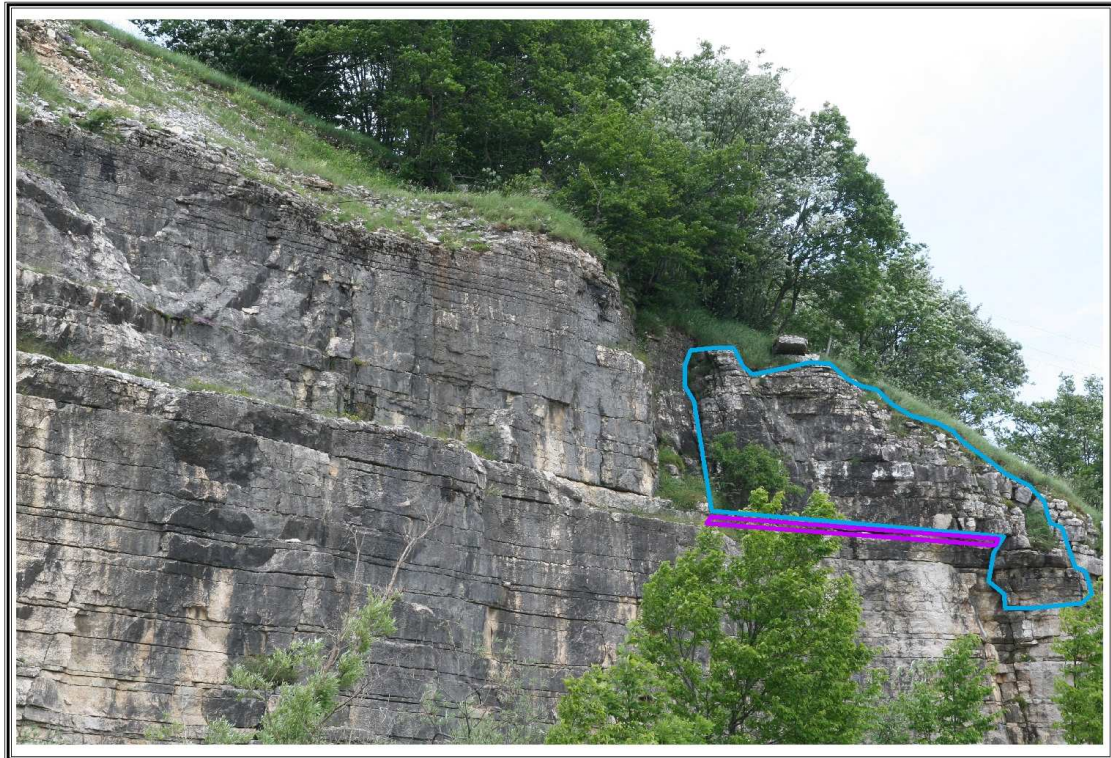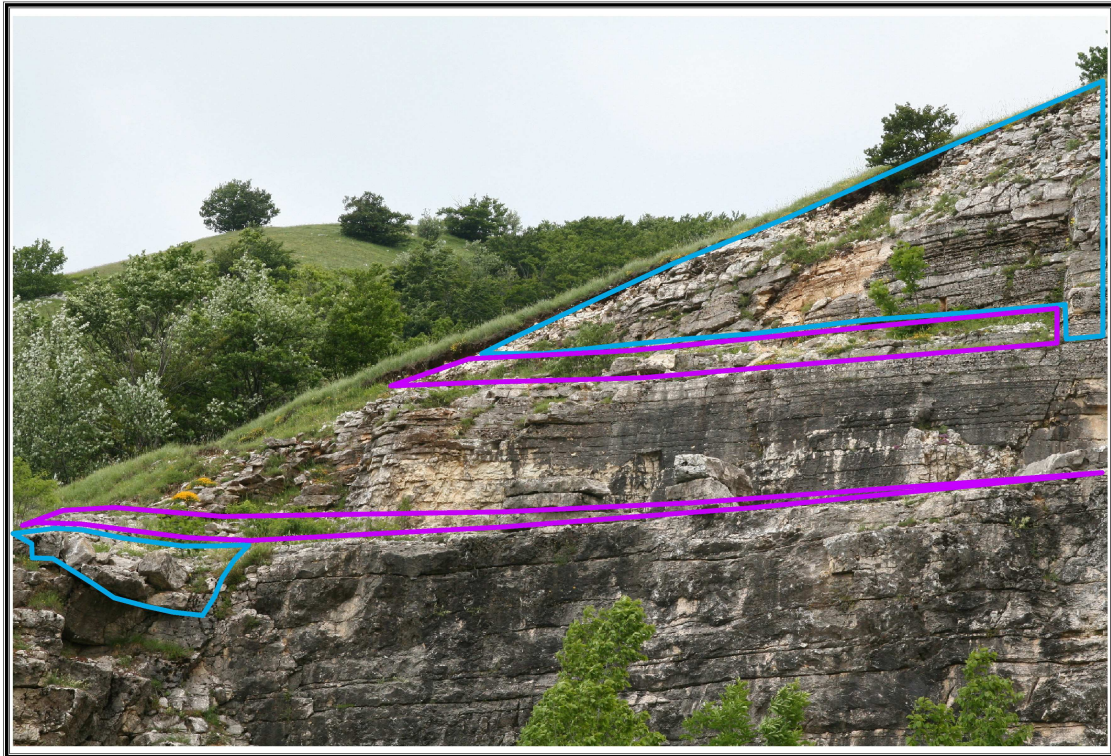

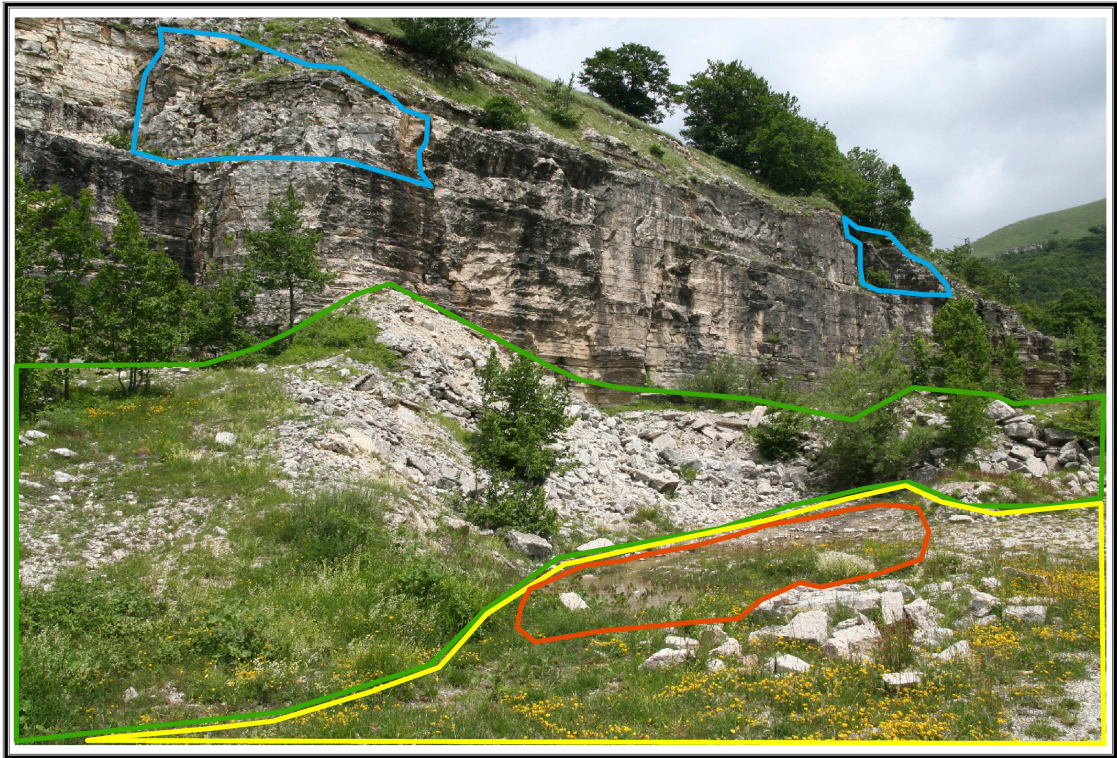

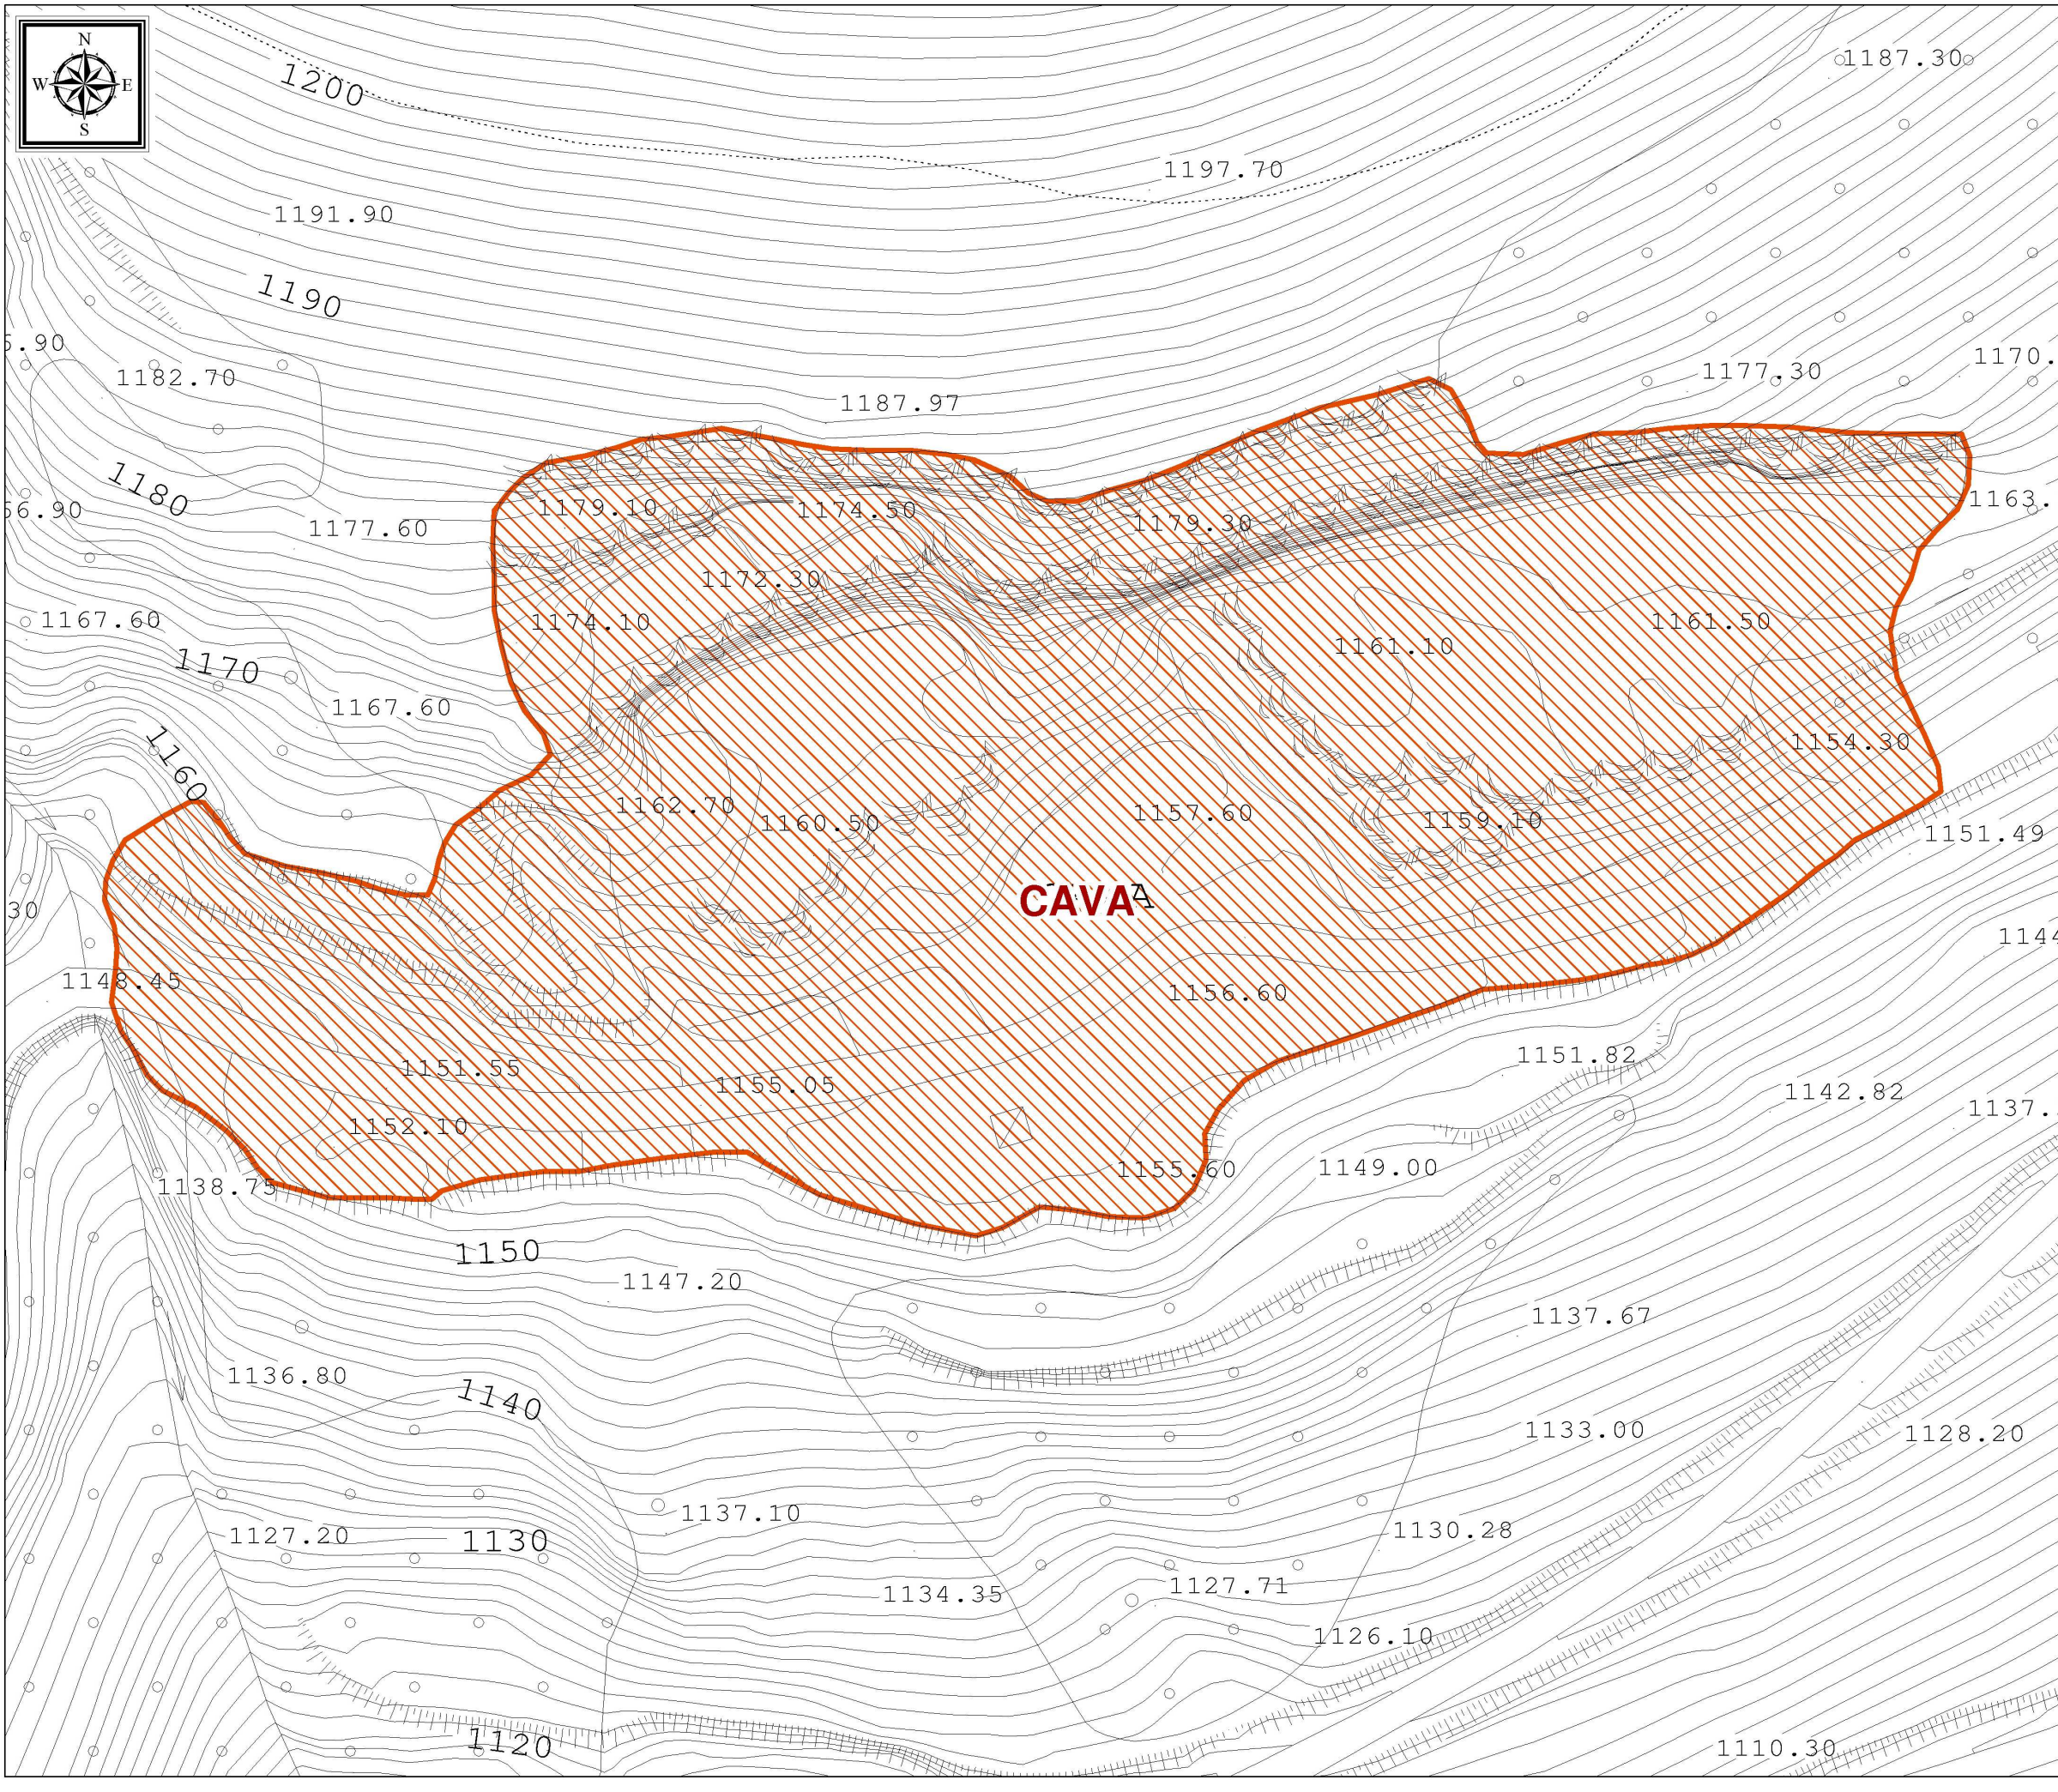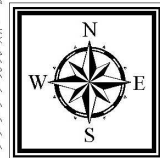

 **Amministrazione Provinciale di Pesaro e Urbino**



CARTA DI DETTAGLIO











Comune: **Cagli**
Località: **Monte Nerone**

CAVA n° 022


Legenda



Cave dismesse con necessità di recupero (CD3A)
Tipologia materiale: **Calcarei stratificati**

 Cartografia di Base


- | | |
|---|---|
| Limiti Amministrativi |  Viabilità principale |
|  Comunali |  Curve altimetriche con e=100m |
|  Provinciali |  Aste fluviali |
|  Regionali |  Ferrovie |
|  Statali |  Edificato |
|  Costa | |

Cartografia di riferimento - Scala grafica 1:500
File di Riferimento: ...143USOS\CARTOGRAFIA\CAVE DISMESSE - INVASI
Cagli\ CAGLI TOTALE 2D.dwg

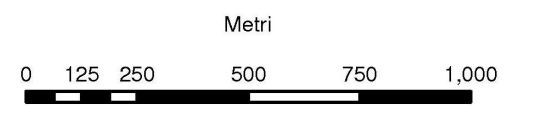

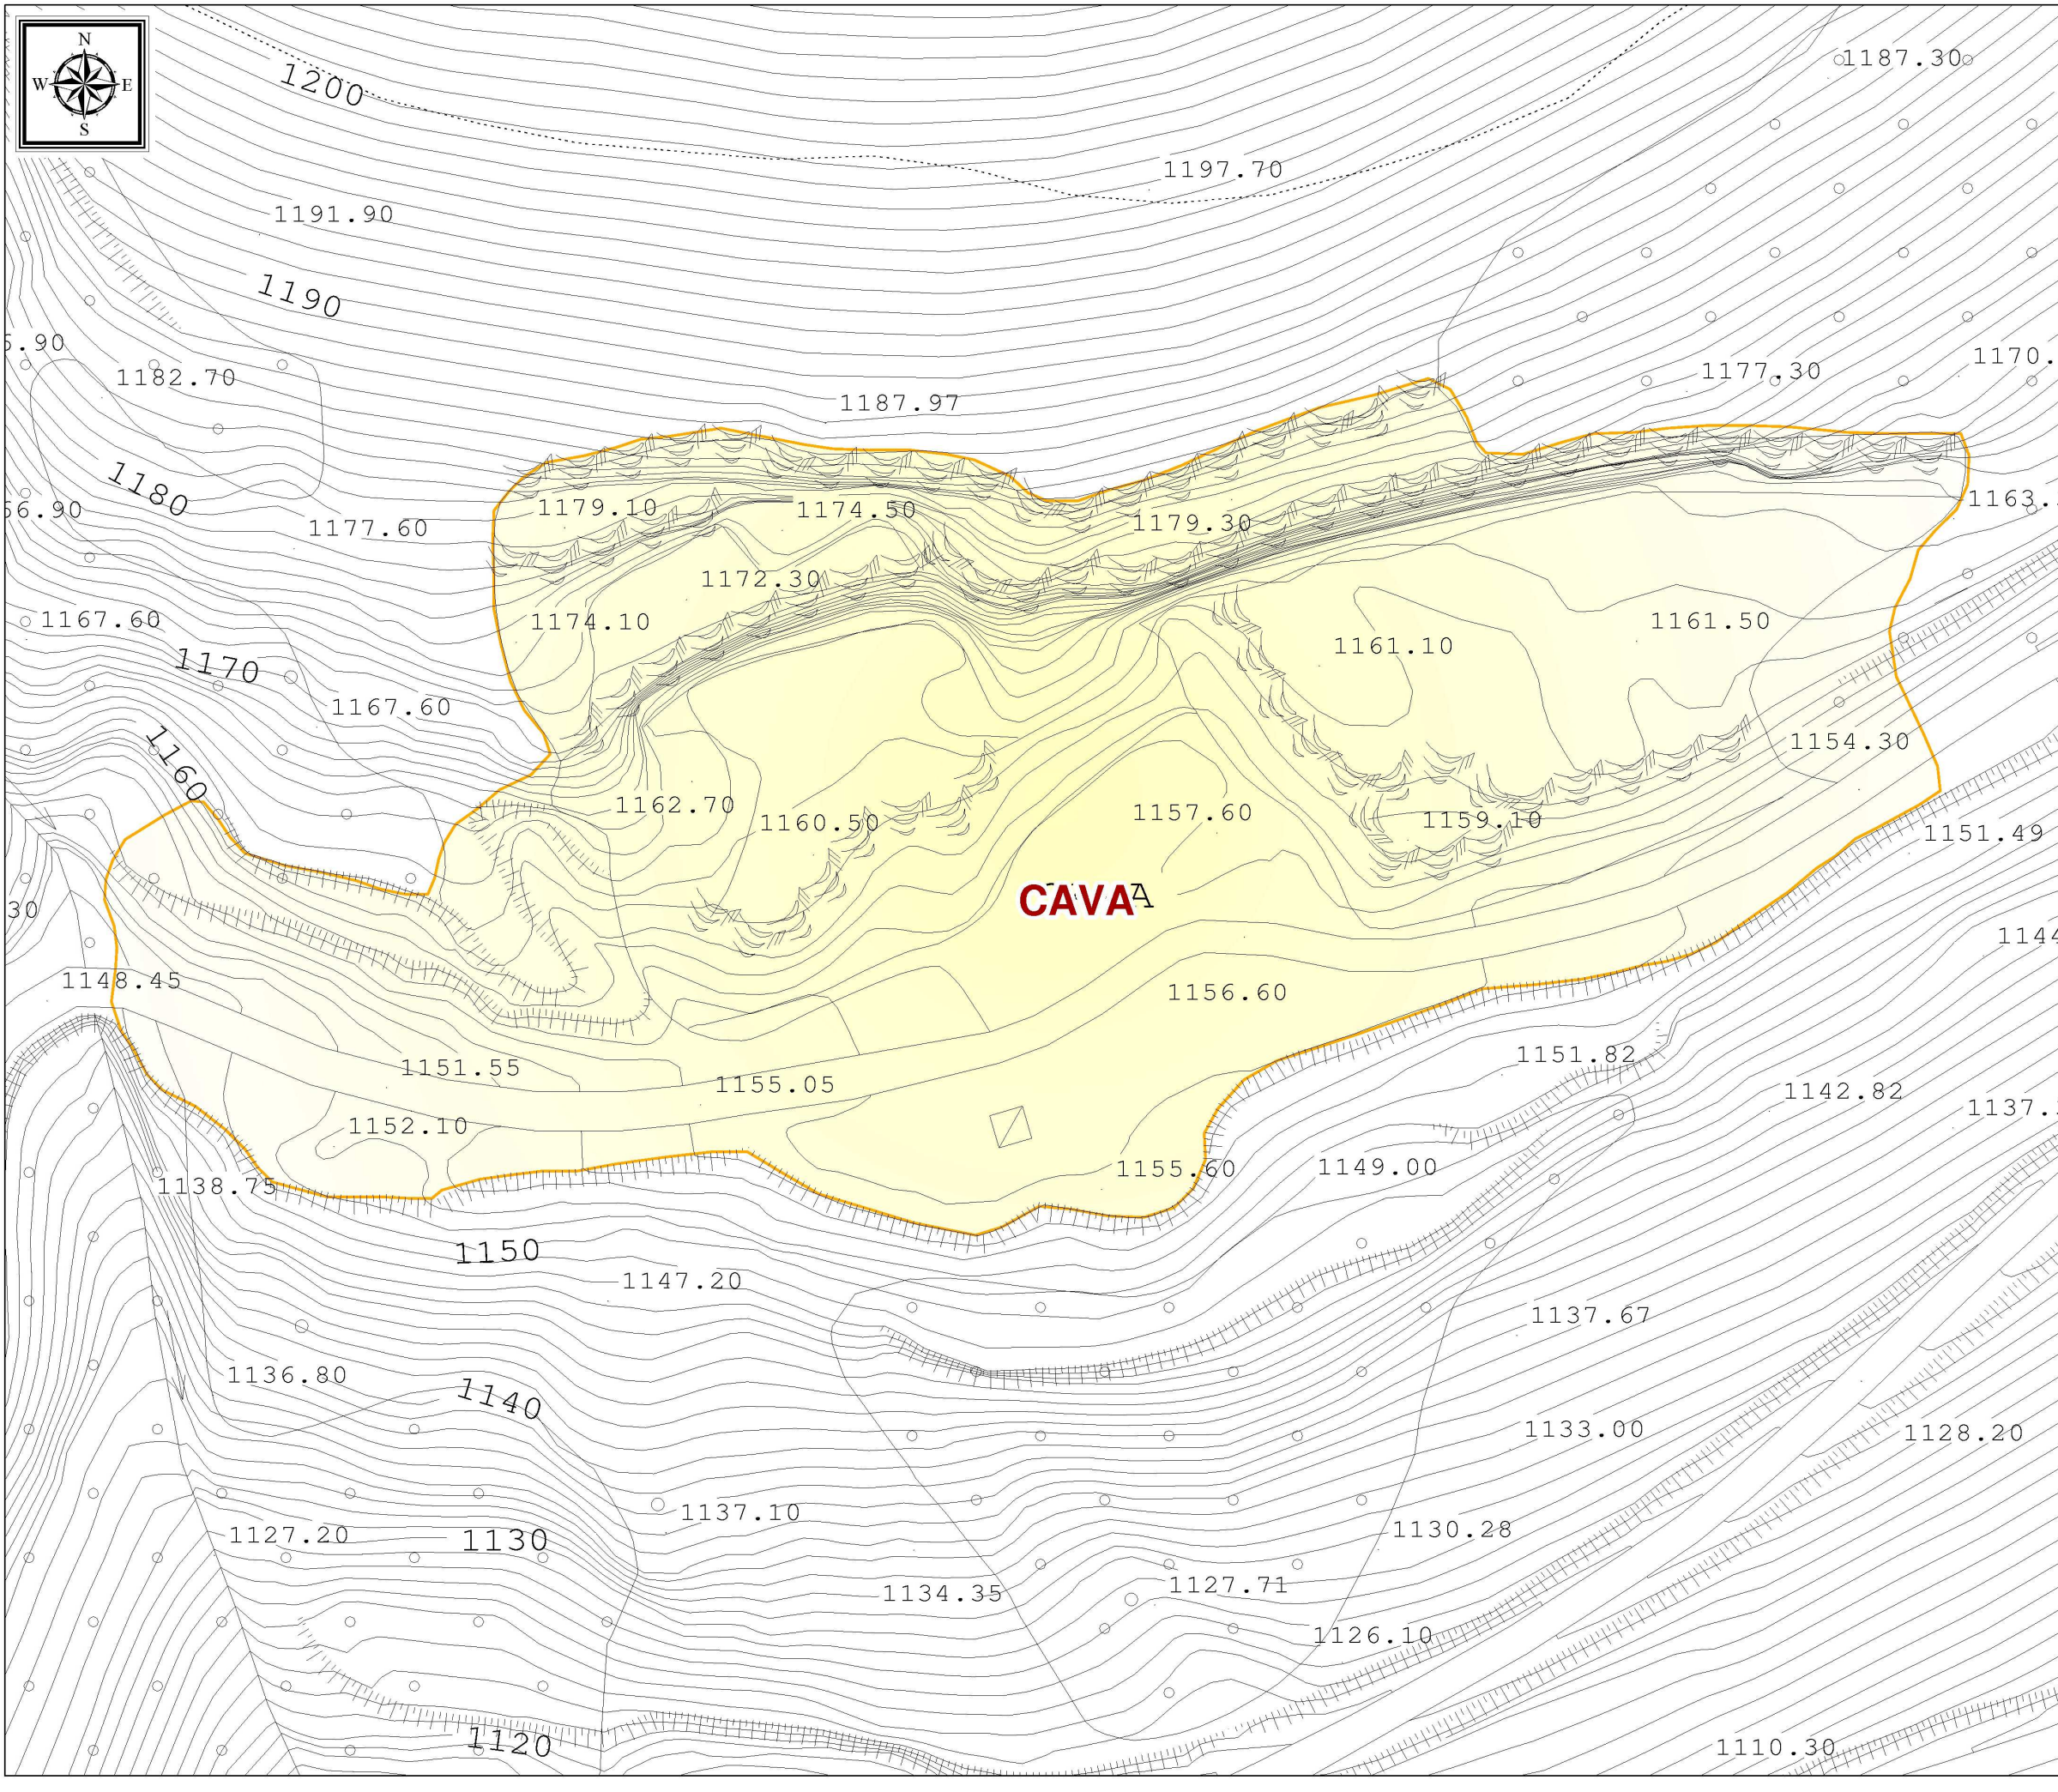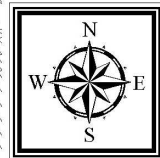

 **Amministrazione Provinciale di Pesaro e Urbino**

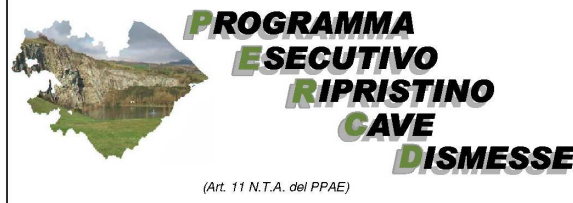



 
 

 






CARTA DI DETTAGLIO


Comune: Cagli
Località: Monte Nerone


 
CAVA n° 022

Legenda

- Destinazione d'uso**
-  USO NATURALISTICO
- Cartografia di Base**
- | | |
|---|---|
|  Limiti Amministrativi |  Viabilità principale |
|  Comunali |  Curve altimetriche con e=100m |
|  Provinciali |  Aste fluviali |
|  Regionali |  Ferrovie |
|  Statali |  Edificato |
|  Costa | |

Cartografia di riferimento - Scala grafica 1:500
File di Riferimento: ...143USOS\CARTOGRAFIA\CAVE DISMESSE - INVASI Cagli\ CAGLI TOTALE 2D.dwg

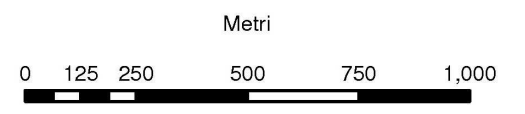

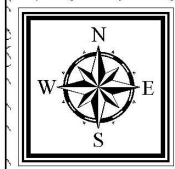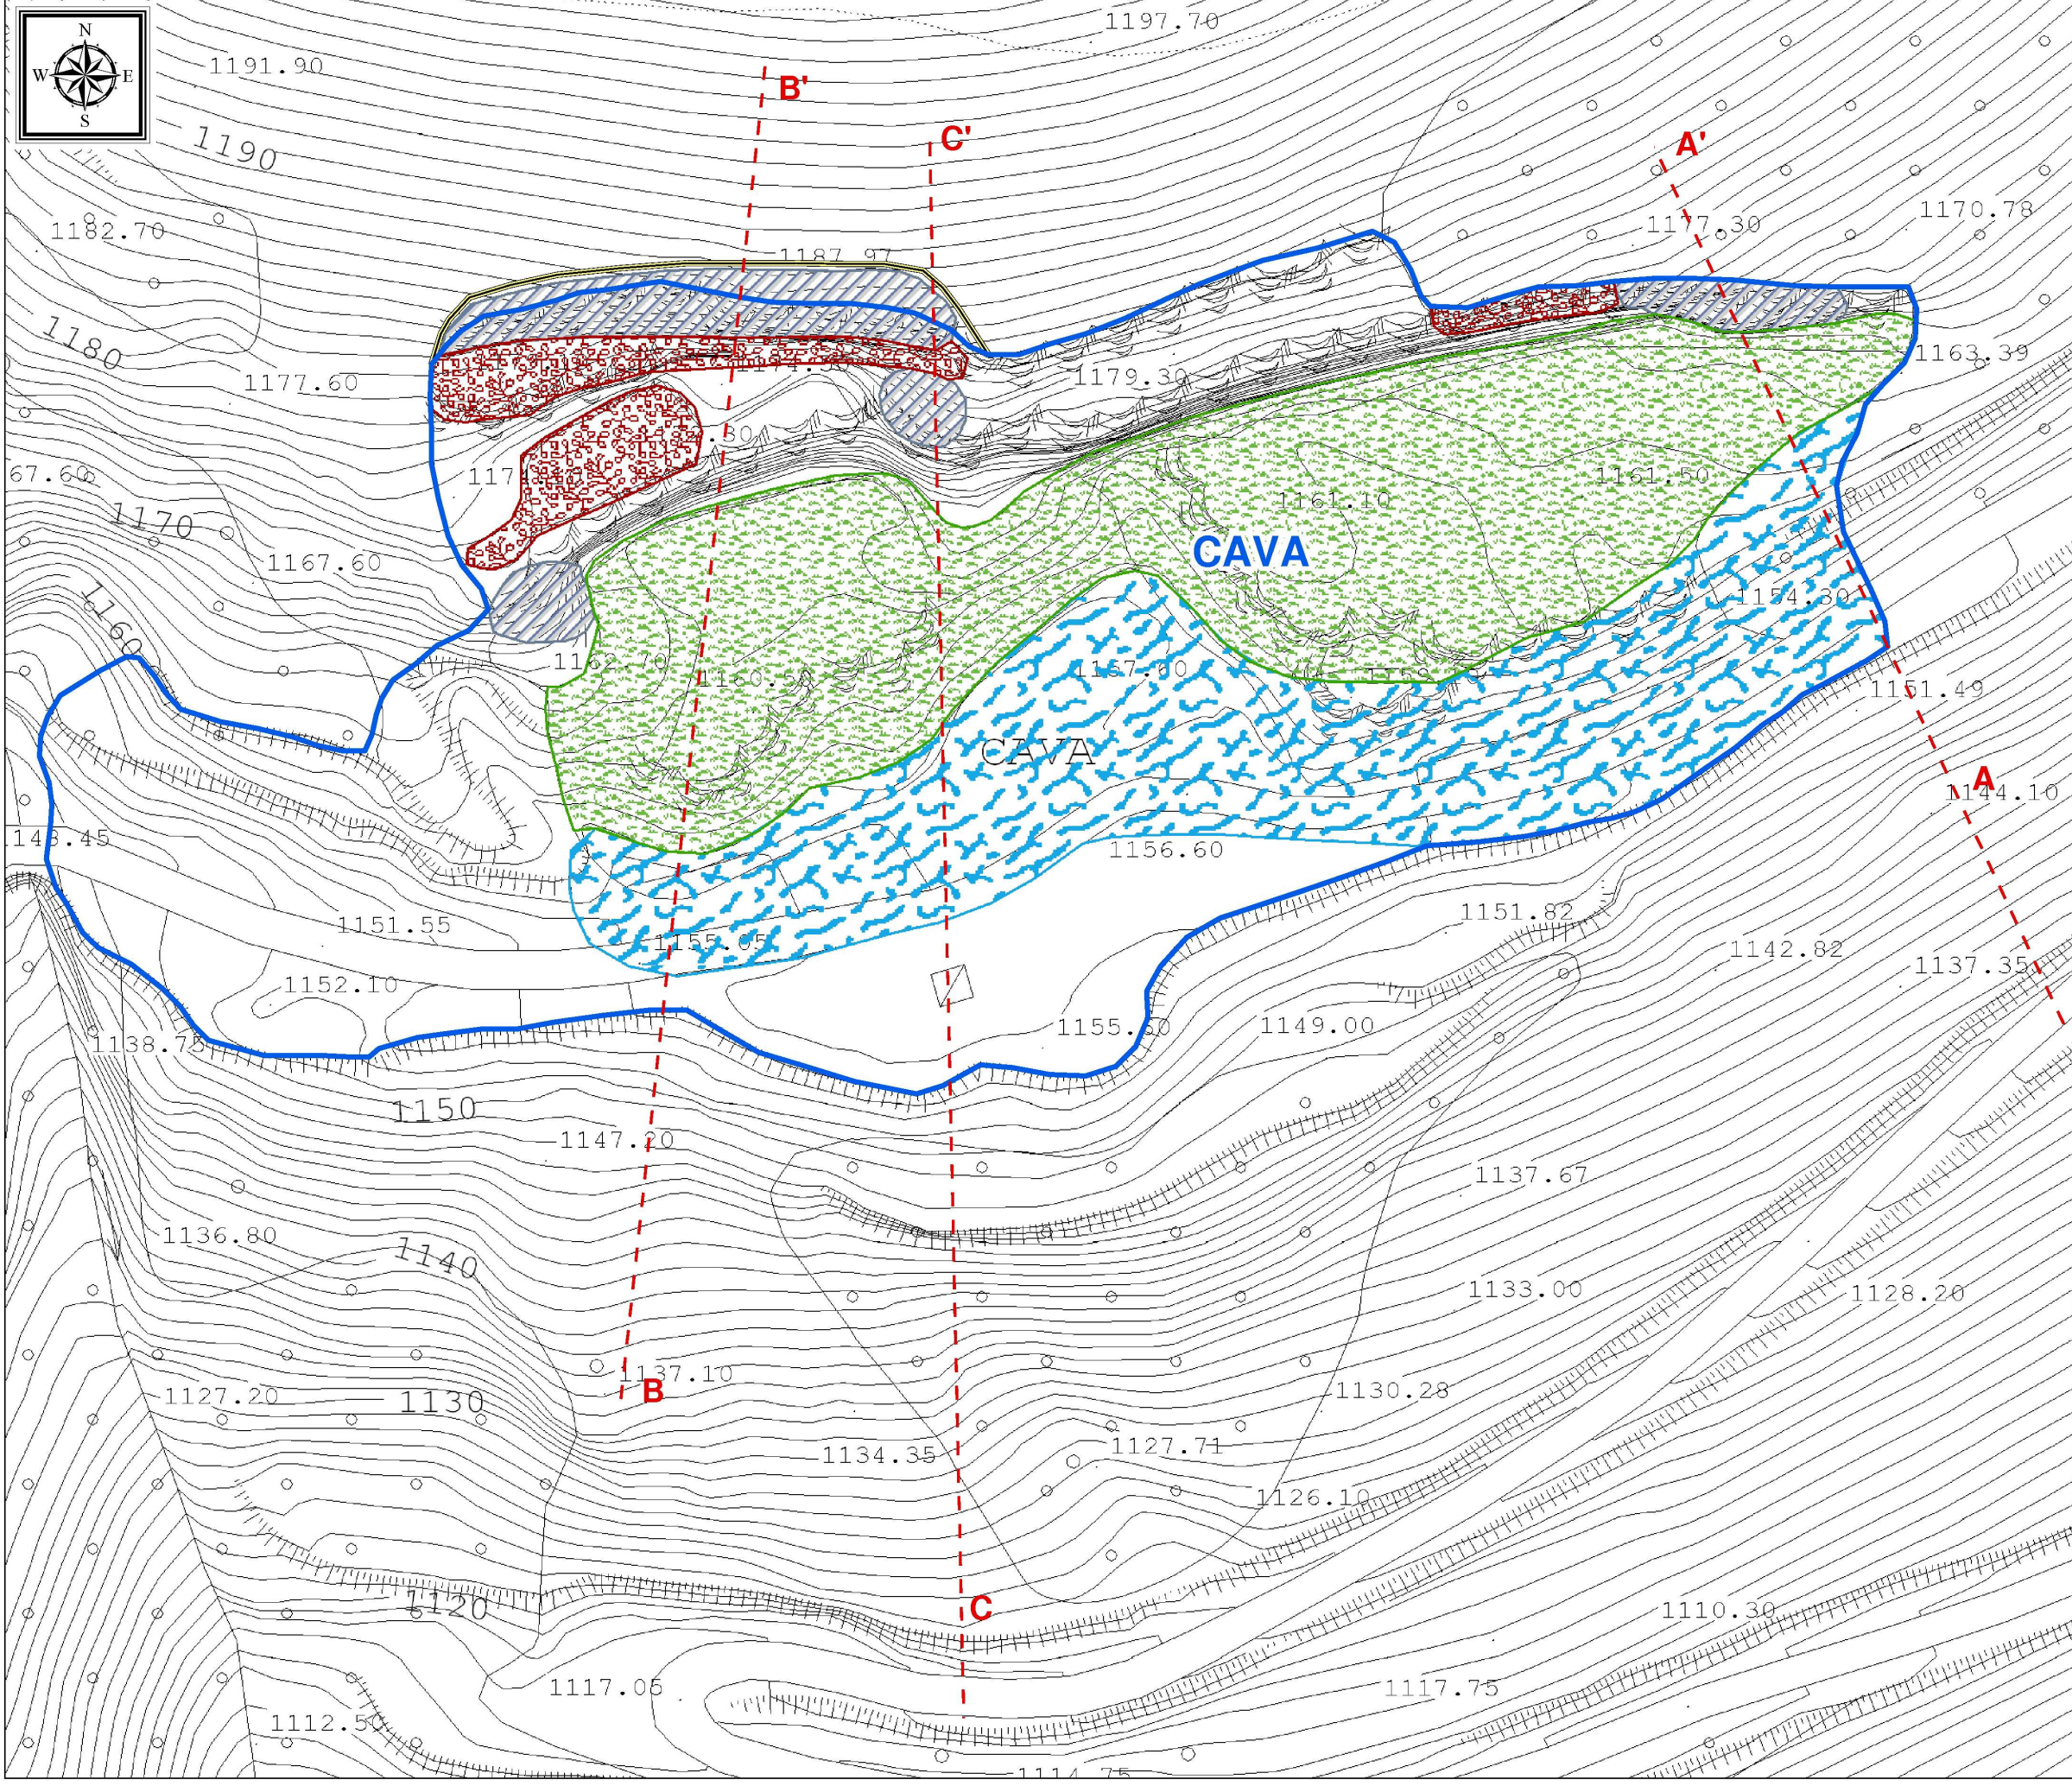


Amministrazione Provinciale di Pesaro e Urbino


PROGRAMMA ESECUTIVO RIPRISTINO CAVE DISMESSE
(Art. 11 N.T.A. del PPAE)

CARTA DI DETTAGLIO

Comune: Cagli
 Località: Monte Nerone
CAVA n° 022

Legenda

Cave dismesse con necessità di recupero (CD3A)

Tipologia materiale: **Calcarei stratificati**

-  Perimetro di cava
-  Riprofilatura e costituzione del piede della scarpata di cava con riporto di terreno vegetale e piantumazione
-  Rivegetazione dei gradoni morfologici esistenti attraverso un leggero rimodellamento e riporto di terreno vegetale
-  Regimazione delle acque superficiali e creazione di zone umide localizzate
-  Zona di disaggio selettivo di blocchi instabili e/o in aggetto con riprofilatura del versante
-  Arretramento del ciglio

Cartografia di Base

Limiti Amministrativi
 - Comunali
 - Provinciali
 - Regionali
 - Statali
 - Costa


Simboli Infrastrutturali
 - Viabilità principale
 - Curve altimetriche con e=100m
 - Aste fluviali
 - Ferrovie
 - Edificato

Cartografia di riferimento - Scala grafica 1:500
 File di Riferimento: ...M43USOS\CARTOGRAFIA\CAVE DISMESSE - INVASI Cagli\CAGLI TOTALE 2D.dwg

Metri
 0 125 250 500 750 1,000

SEZIONE TIPO

CANALETTA
DI DRENAGGIO

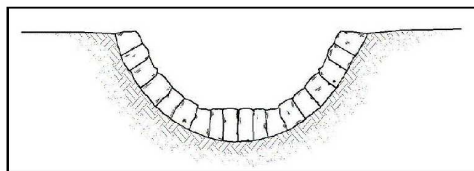

Zona di
arretramento ciglio

Materiale di riporto

