



GRUPPO DI LAVORO INTERSERVIZI:

Arch. Stefano GATTONI - Dirigente del Servizio 4.2 - Sudio - Attività di Estivazione - Acque Pubbliche - Servizi Pubblici Locali
Responsabile del Procedimento e Coordinatore del Gruppo di Lavoro

Gen. Fabio LANDINI - Servizio 4.2 - Sudio - Attività di Estivazione - Acque Pubbliche - Servizi Pubblici Locali
Segreteria tecnica

Dot.ssa Eva. Maria Elia FUCILI - Servizio 4.2 - Sudio - Attività di Estivazione - Acque Pubbliche - Servizi Pubblici Locali
Dot. Roberto GATTONI - Servizio 4.2 - Sudio - Attività di Estivazione - Acque Pubbliche - Servizi Pubblici Locali

Dot. Alberto TOSINI - Servizio 4.2 - Sudio - Attività di Estivazione - Acque Pubbliche - Servizi Pubblici Locali

Dot. Agr. Mario PENASILLI - Servizio 4.2 - Sudio - Attività di Estivazione - Acque Pubbliche - Servizi Pubblici Locali

Dot. Agr. Francesco COLLODI - Servizio 4.2 - Sudio - Attività di Estivazione - Acque Pubbliche - Servizi Pubblici Locali


Ray. Paolo (URSIBILI) - Servizio 4.1 Urbanistica, Pianificazione territoriale - RM - UAS - Area protetta

Supporto Amministrativo

STRUTTURA OPERATIVA:

SCALA GRAFICA	DATA Novembre 2010	ELABORATO N.
	FILE DI RIFERIMENTO: 1) Decreto n. 44477/Espresso 2) Circolare n. 40/2010 3) Circolare n. 40/2010, art. 1, comma 2, lett. a) e b)	3.1.7

	Perimetro di Cava
	Sistemazione del piazzale con regimazione acque di scorrimento superficiale e piantumazione su parte del piazzale
	Creazione del piede della scarpata e idrosemina
	Realizzazione di un gradone con riporto di terreno vegetale e piantumazione

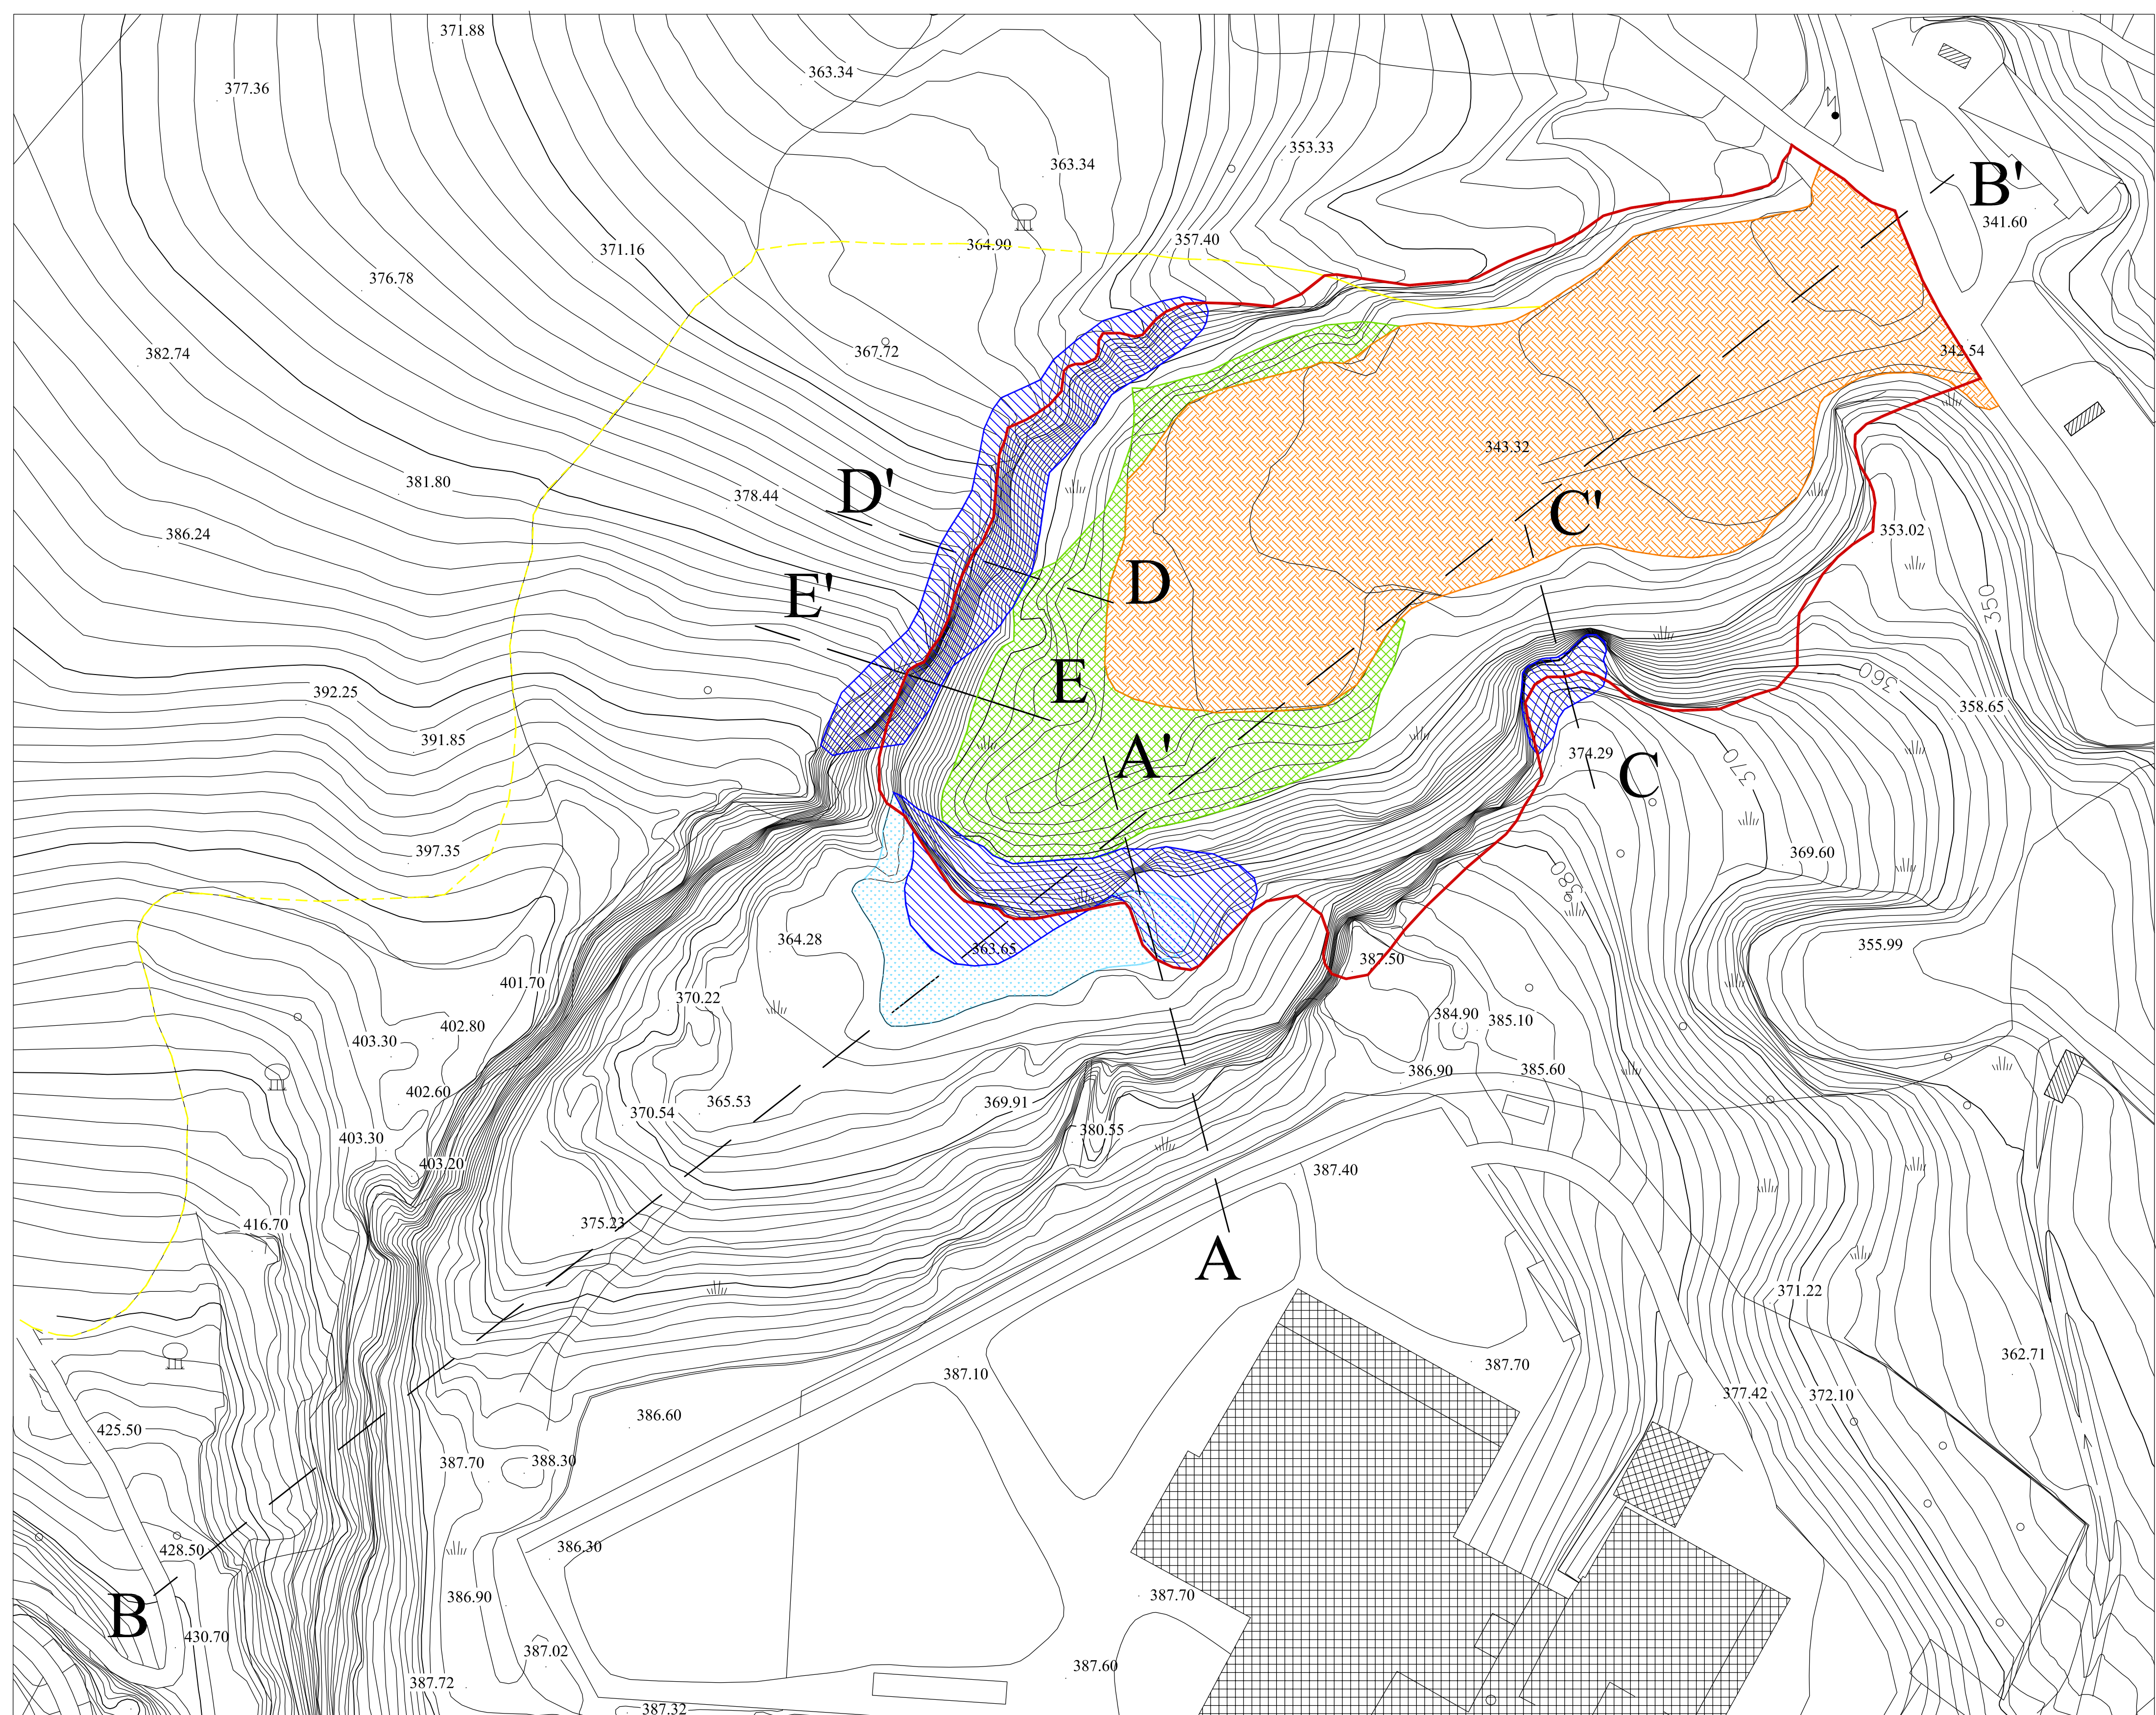

SCALA 1:500

