


01 VERIFICA DI FATTIBILITA' DEGLI STANDARD URBANISTICI

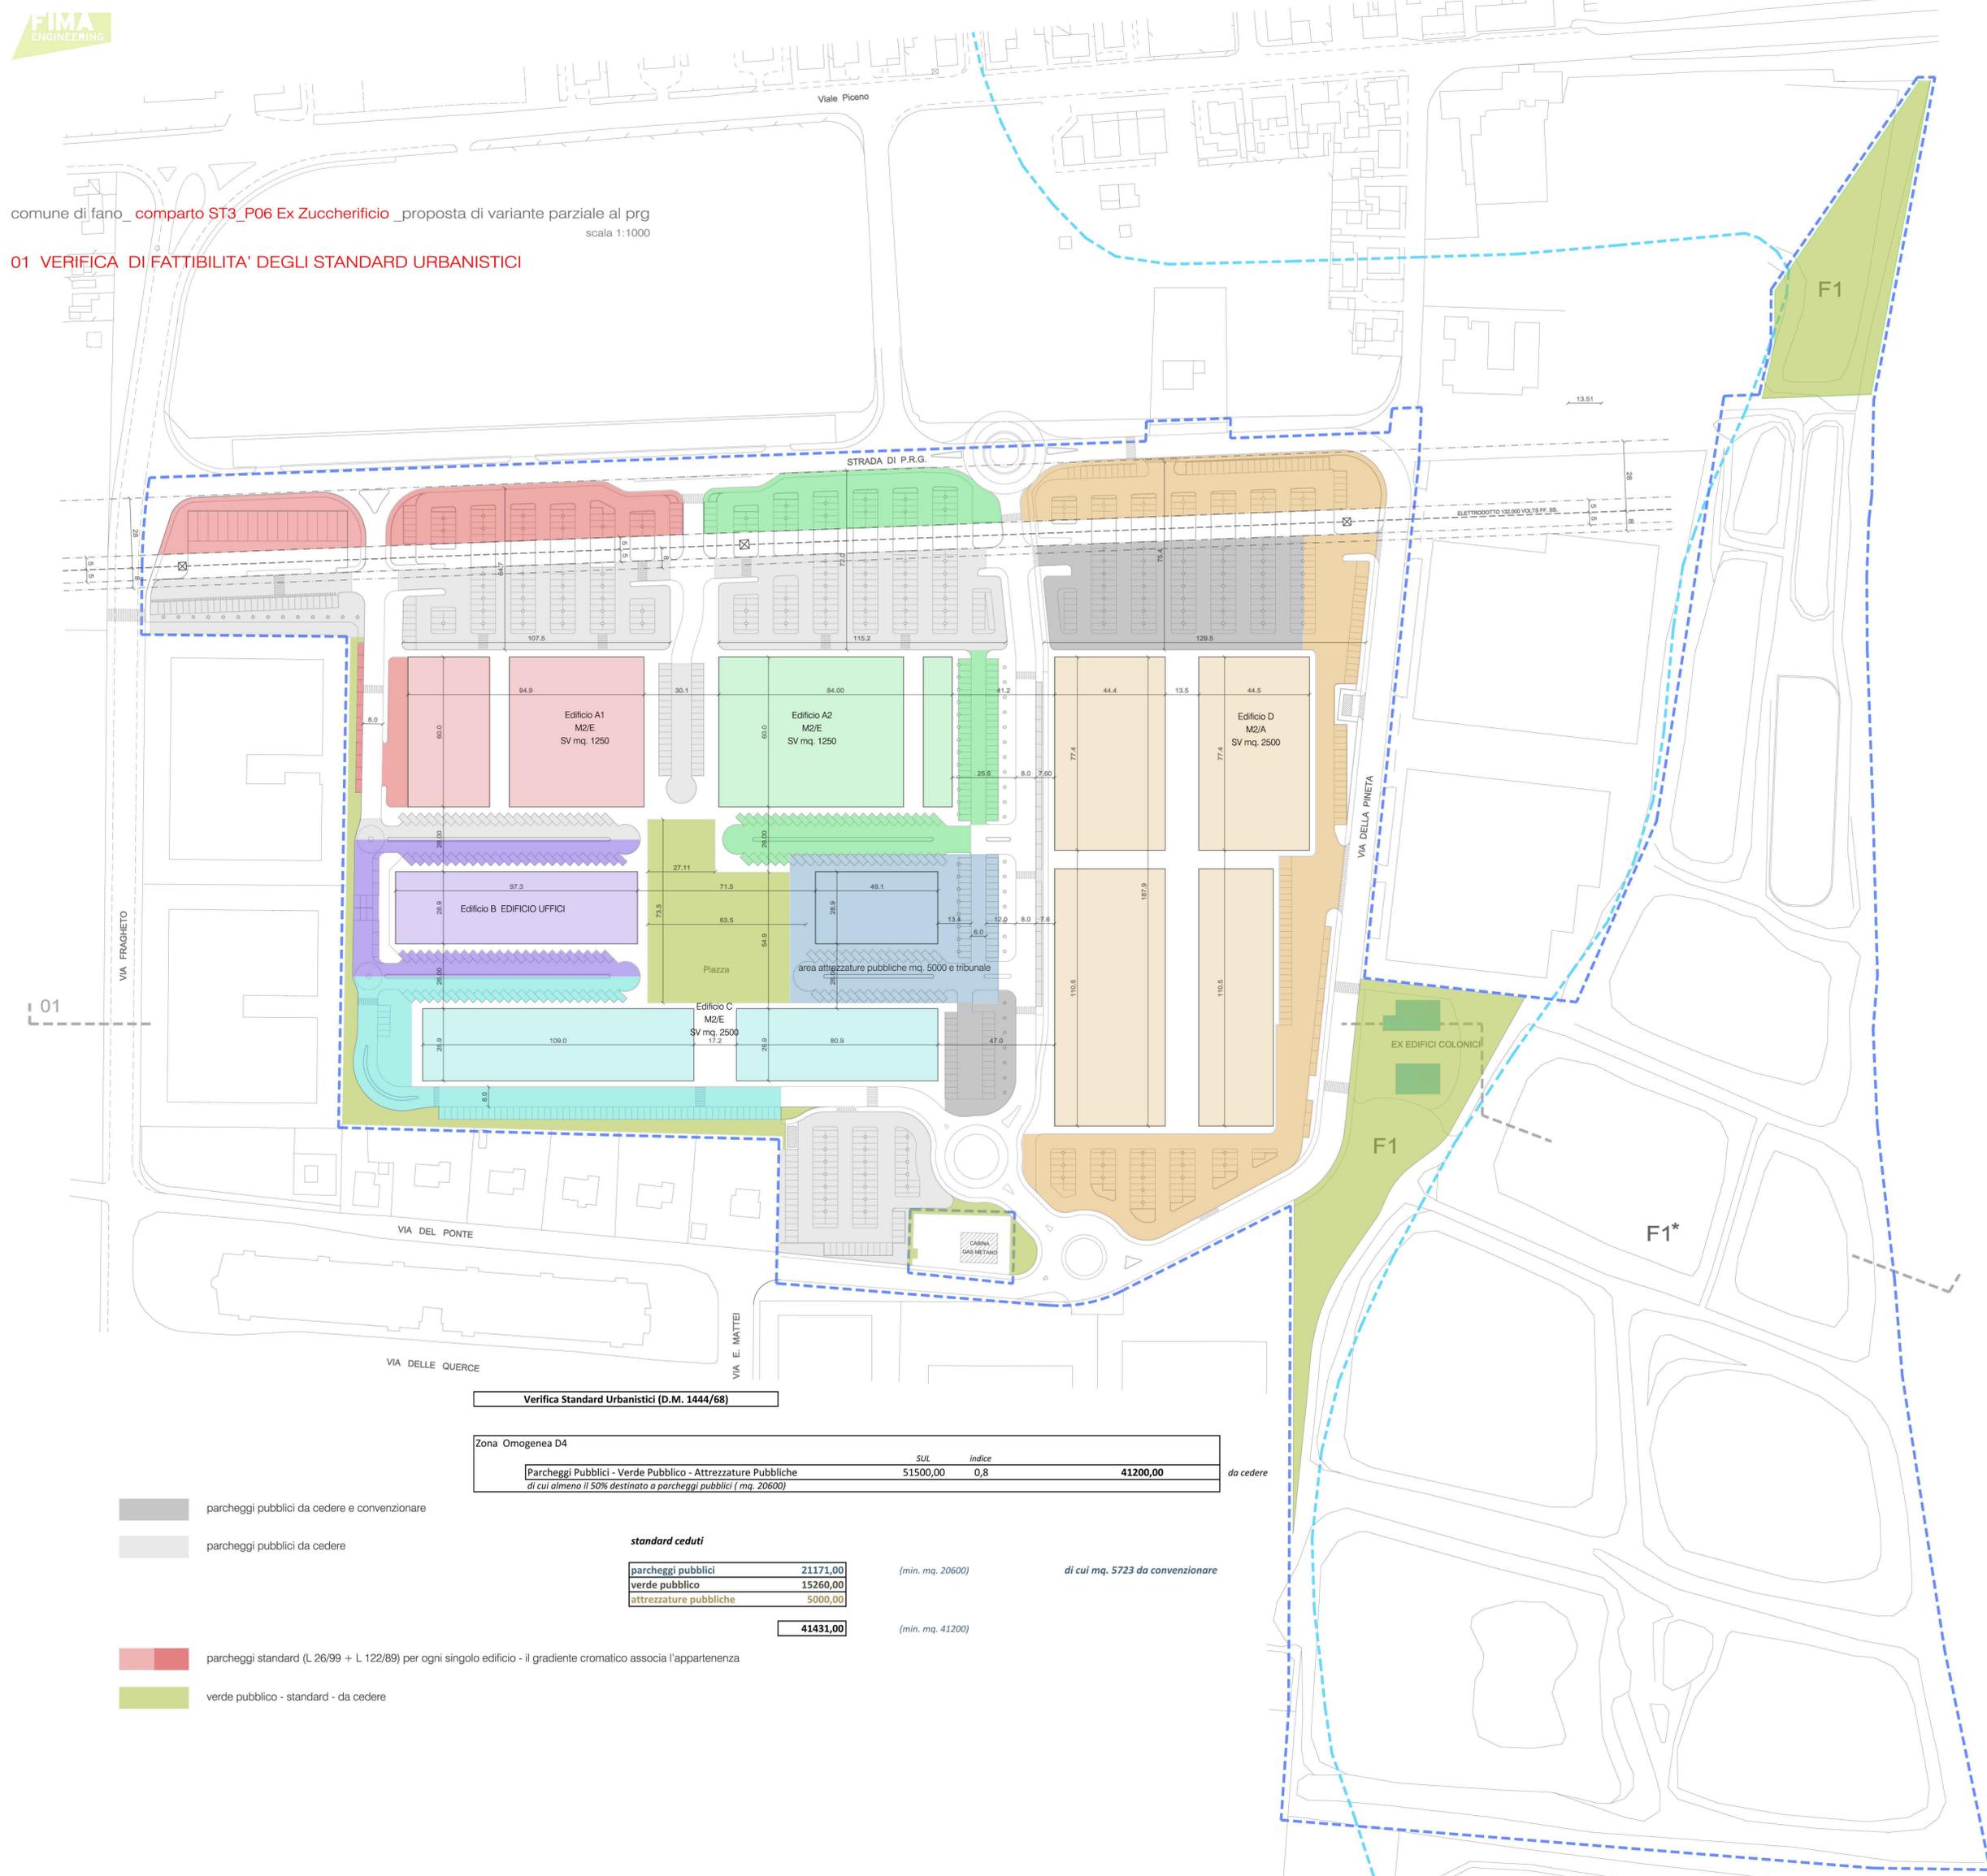

Verifica Standard Urbanistici (D.M. 1444/68)

Zona Omogenea D4	SUL	indice		da cedere
Parcheggi Pubblici - Verde Pubblico - Attrezzature Pubbliche <i>di cui almeno il 50% destinato a parcheggi pubblici (mq. 20600)</i>	51500,00	0,8	41200,00	

■ parcheggi pubblici da cedere e convenzionare

■ parcheggi pubblici da cedere

standard ceduti

parcheggi pubblici	21171,00	(min. mq. 20600)
verde pubblico	15260,00	
attrezzature pubbliche	5000,00	

di cui mq. 5723 da convenzionare

41431,00

(min. mq. 41200)

■ parcheggi standard (L. 26/99 + L. 122/89) per ogni singolo edificio - il gradiente cromatico associa l'appartenenza

■ verde pubblico - standard - da cedere