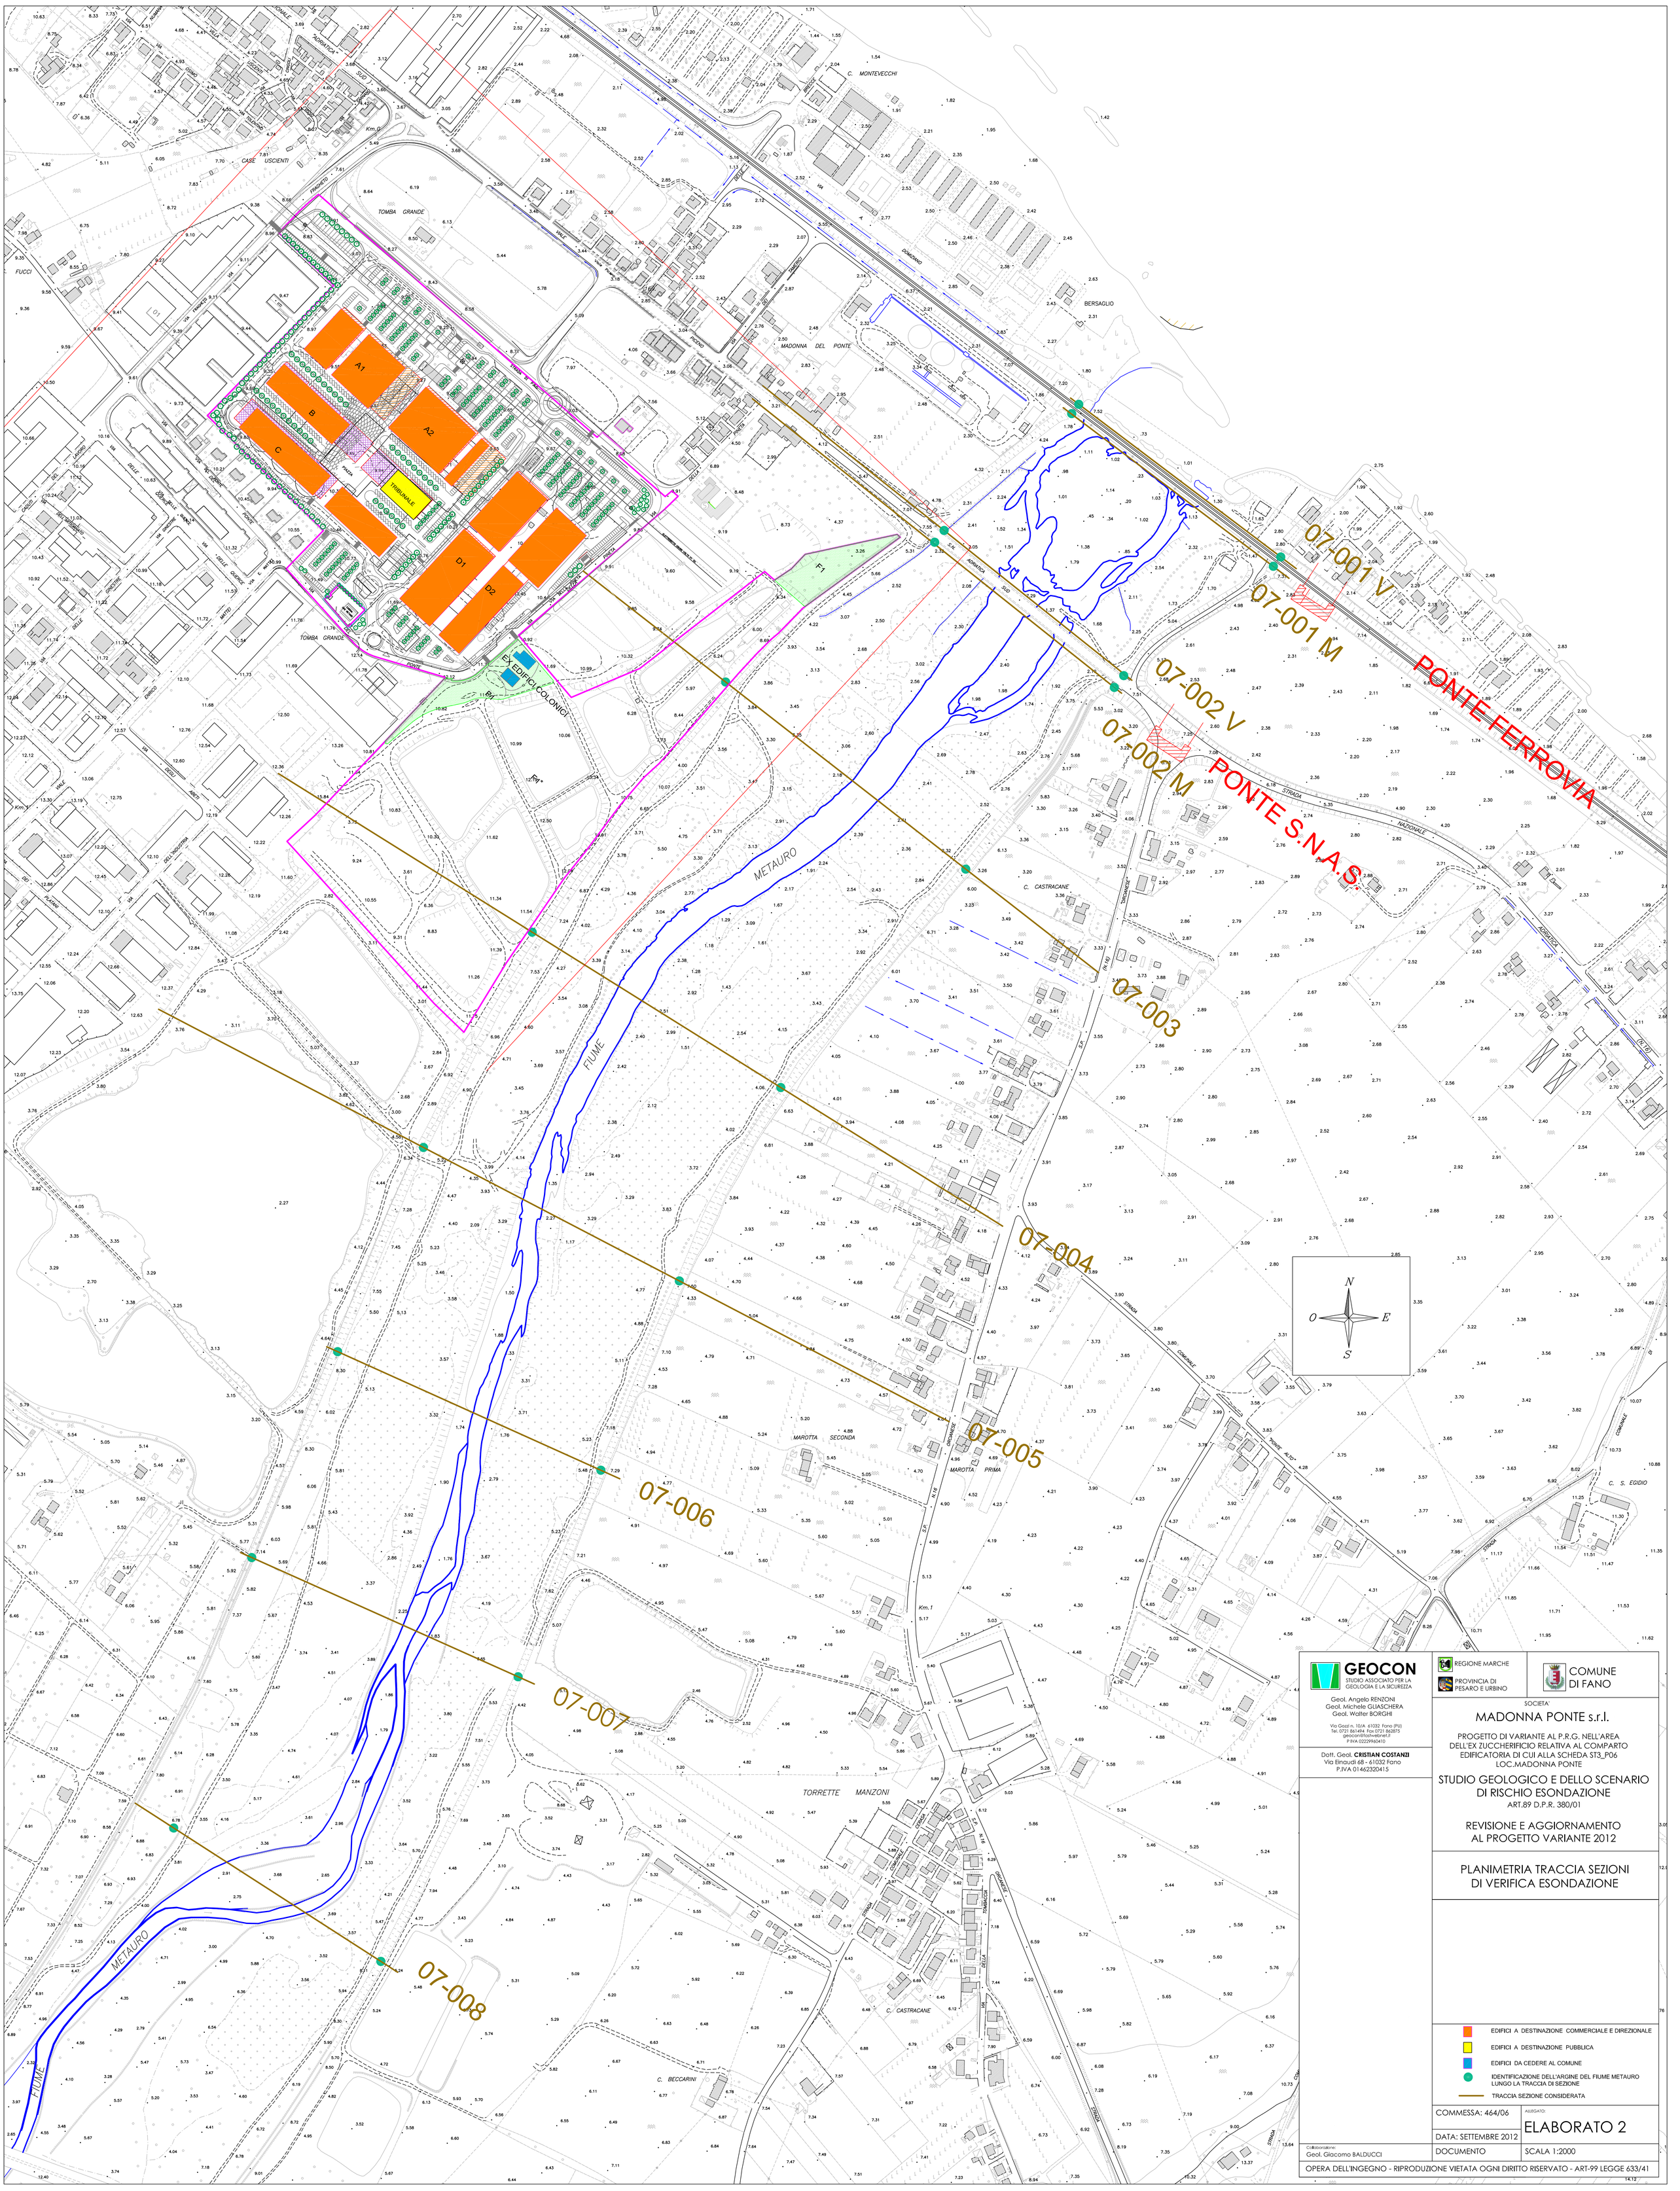

GEOCON
STUDIO ASSOCIATO PER LA GEOLOGIA E LA SICUREZZA

Geol. Angelo RENZONI
Geol. Michele GLIASCHERA
Geol. Walter BORGHI

Via Gozzi n. 10/A 61032 Fano (PU)
Tel. 0721 841494 Fax 0721 862875
geocon@fastwebnet.it
P.IVA 02229960410

Dott. Geol. **CRISTIAN COSTANZI**
Via Einaudi 68 - 61032 Fano
P.IVA 01462320415

Collaborazione:
Geol. Giacomo BALDUCCI

REGIONE MARCHE
PROVINCIA DI PESARO E URBINO

COMUNE DI FANO

SOCIETA'
MADONNA PONTE s.r.l.

PROGETTO DI VARIANTE AL P.R.G. NELL'AREA DELL'EX ZUCCHERIFICIO RELATIVA AL COMPARTO EDIFICATORIA DI CUI ALLA SCHEDA ST3_P06 LOC.MADONNA PONTE

STUDIO GEOLOGICO E DELLO SCENARIO DI RISCHIO ESONDAZIONE

ART.89 D.P.R. 380/01

REVISIONE E AGGIORNAMENTO AL PROGETTO VARIANTE 2012

PLANIMETRIA TRACCIA SEZIONI DI VERIFICA ESONDAZIONE

- EDIFICI A DESTINAZIONE COMMERCIALE E DIREZIONALE
- EDIFICI A DESTINAZIONE PUBBLICA
- EDIFICI DA CEDERE AL COMUNE
- IDENTIFICAZIONE DELL'ARGINE DEL FIUME METAURO LUNGO LA TRACCIA DI SEZIONE
- TRACCIA SEZIONE CONSIDERATA

COMMESSA: 464/06

DATA: SETTEMBRE 2012

ALLEGATO:
ELABORATO 2

DOCUMENTO

SCALA 1:2000

OPERA DELL'INGEGNO - RIPRODUZIONE VIETATA OGNI DIRITTO RISERVATO - ART-99 LEGGE 633/41