AREA SPECIALE
EREMO DELLA MADONNA DEL FAGGIO

Comune di Montecopiolo
AREA TECNICA - SPORTELLO UNICO EDILIZIA
P.za San Michele Arcangelo, 7 - Montecopiolo

AREA SPECIALE - art. 11 NTA DEL PARCO NATURALE REGIONALE DEL SASSO SIMONE E SIMONCELLO
Area dell'Eremo della Madonna del Faggio
B.U.R. Marche n.87 del 26/07/2007
D.C.R. n.61 del 10/07/2007

PIANO PARTICOLAREGGIATO DI INIZIATIVA PUBBLICA

ADOTTATO CON DELIBERA DEL CONSIGLIO COMUNALE N.5 DEL 16/04/2014

ELABORATO INTEGRATIVO A SEGUITO DEL DECRETO DEL PRESIDENTE DELLA PROVINCIA DI PESARO E URBINO N. 68/2019 del 14.05.2019

OGGETTO:
AREA PER PARCHEGGIO AD USO PUBBLICO
INDIVIDUAZIONE DELL'ANTENNA DI TELEFONIA MOBILE
PIANO DI MONITORAGGIO

GRUPPO DI PROGETTAZIONE
Arch. Marco Arlotti (progetto urbanistico)
Geol. Cristiano Guerra (indagini geologiche)
Dott. Leonardo Marotta (sostenibilità ambientale)

nome file	data	rev.	scala
	09/04/2018	04.07.2020	

TAV. 06.1

Legenda

- EDIFICIO ESISTENTE DA RISTRUTTURARE E AMPLIARE
- EDIFICIO IN PROGETTO
- AREA DI NUOVO INTERVENTO
- VIABILITA' ESISTENTE (superficie impermeabile)
- ZONA DA SOTTOPORRE A SERVITU' DI PASSAGGIO PUBBLICO SULLA PROPRIETA' DELLE SCIOVIE IMPIANTI TURISTICI EREMO DI MONTECOPIOLO
- RILIEVO DELLO STATO DI FATTO
- STAZIONE DI PARTENZA NUOVO IMPIANTO
- CATASTALE RIDEFINIZIATO
- INDICAZIONI SULLO STATO DI FATTO
- INDICAZIONI IN PROGETTO
- 1234.7 QUOTE PLANOALTIMETRICHE ALLO STATO DI FATTO

PARCHEGGIO AD USO PUBBLICO E AREE PEDOANLI PAVIMENTATE

SUPERFICIE A PARCHEGGIO PUBBLICO O PRIVATO AD USO PUBBLICO 885,00 mq

SUPERFICIE PAVIMENTAZIONE IN PIETRA PER CAMMINAMENTI DA MANTENERE 1.830,00 mq

ZONA DA SOTTOPORRE A SERVITU' DI PASSAGGIO PUBBLICO SULLA PROPRIETA' DELLE SCIOVIE IMPIANTI TURISTICI EREMO DI MONTECOPIOLO

AREA PER PARCHEGGIO AD SUO PUBBLICO O PRIVATO AD USO PUBBLICO

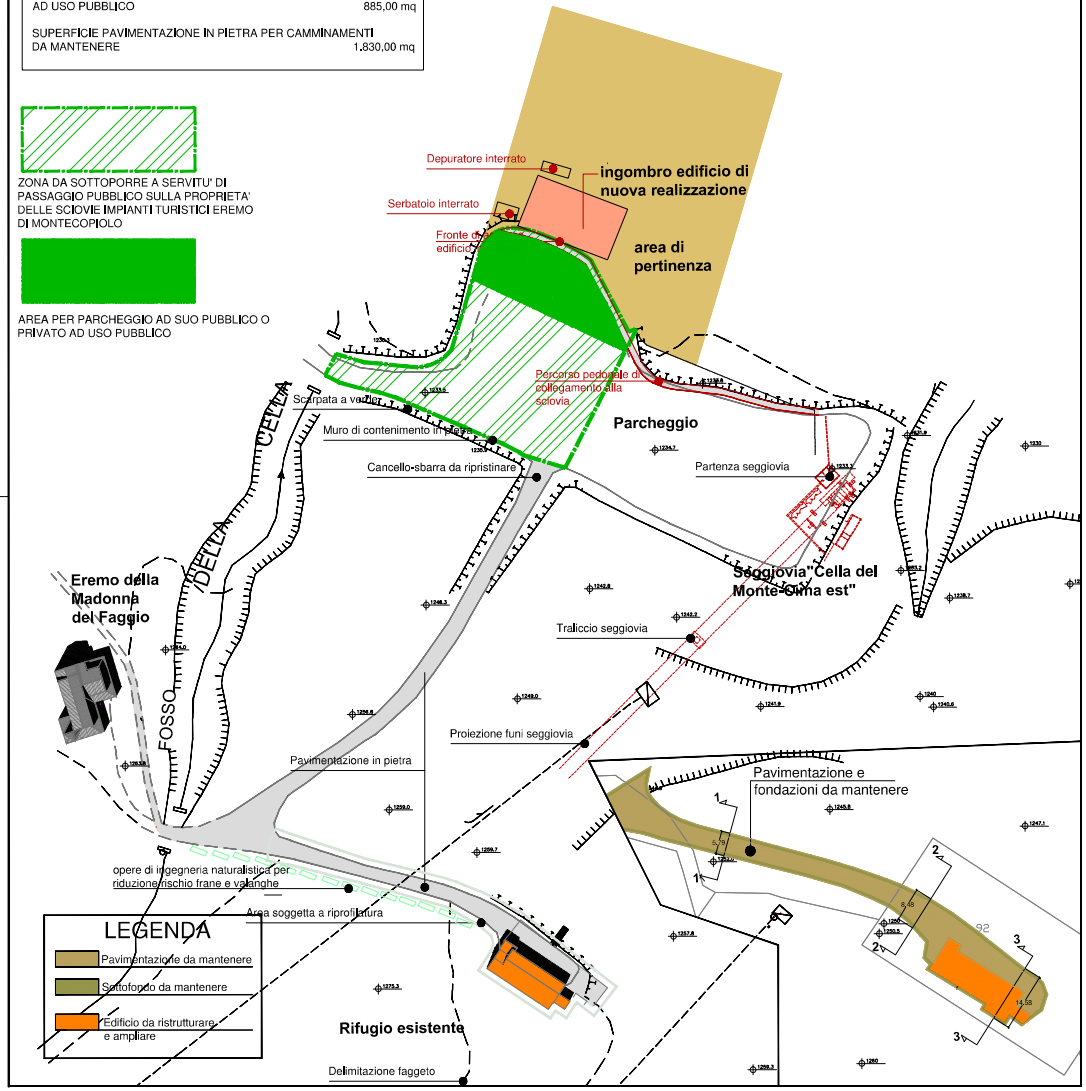

Planimetria scala 1:500

INDIVIDUAZIONE PALO ANTENNA PER TELEFONIA MOBILE

Provincia di Pesaro e Urbino
SERVIZIO 6
PIANIFICAZIONE TERRITORIALE - URBANISTICA - EDILIZIA - GESTIONE RISERVA NATURALE STATALE "GOLA DEL FURLO"

TEMI AMBIENTALI	MACROBIETTIVI	OBIETTIVI SPECIFICI	INDICATORI	CADENZA DEL MONITORAGGIO	SOGGETTO ESECUTORE
Acqua	Preservare quantità della risorsa idrica	Riduzione dei consumi di risorsa idrica	Periodi di deficit idrico da approvvigionamento privato (pozzo), nel corso dell'anno	Biennale	Comune in collaborazione con il gestore privato
			Ricorso ad approvvigionamento idrico dall'esterno (per mezzo di camion) (n. di viste/anno)		
Suolo e sottosuolo	Preservare qualità e quantità della risorsa suolo	Riduzione del consumo e dell'impermeabilizzazione di suolo	% di suolo impermeabilizzato	Al momento del progetto esecutivo	Comune
		Prevenire e mitigare i rischi attuali e potenziali derivanti da frane, esondazioni e terremoti	% di superficie boscata sottratta		
		Prevenire rischio incendi	Fascia di rispetto fra edificio e superficie boscata (mt.) - come prescritto dall'Ente Parco		
		Evitare la frammentazione del bosco	Piantumazioni compensative per la conservazione della superficie boscata omogenea e copatta - come prescritto dall'Ente Parco		
Energia	Ridurre i consumi di energia	Promuovere scelte progettuali ecosistemiboli per migliorare il rendimento energetico degli edifici	Adozione di sistemi e tecnologie stabilite dal Protocollo Itaca per l'edilizia sostenibile.	Al momento del progetto esecutivo	Comune
Rifiuti	Riduzione della produzione di rifiuti e della loro pericolosità	Promuovere la raccolta differenziata	n. di isole ecologiche all'interno dell'area e sistemi di raccolta per i fruitori delle strutture	Al momento del progetto esecutivo	Comune
		Smaltimento dei reflui	n. di interventi di manutenzione e gestione dell'impianto di trattamento dei reflui	Biennale	Comune e Gestore privato
Aspetti sociali ed economici	Favorire lo sviluppo della comunità locale nei settori economici già oggi prevalenti, agricoltura e turismo	Creare nuovi posti di lavoro	n. di personale addetto assunto all'interno della struttura	Biennale	Comune e Gestore privato
		Utilizzo di prodotti agricoli del territorio (a "Km 0")	% di forniture alimentari annuali		
	Favorire nuovi servizi al territorio	Creare servizi di qualità per il settore turistico	n. di arrivi e presenze annuali.		
			n. di fruitori giornalieri		

SCHEMA PIANO DI MONITORAGGIO di cui all'Art. 18 del D.Lgs. 152/06