



# COMUNE DI CARTOCETO

VERIFICA DI ASSOGGETTABILITÀ A VIA  
D.Lgs 152/2006 - Art. 8 L.R. n. 3/2012

PROGETTO PER LA REALIZZAZIONE DI UN IMPIANTO PER IL  
RECUPERO DI RIFIUTI SPECIALI NON PERICOLOSI (ATTIVITÀ R3, R4,  
R12 R13 CON CAPACITÀ COMPRESSIVA SUPERIORE A 10 TON/GIORNO)  
DA AUTORIZZARE AI SENSI DELL'ART. 208 DEL D.LGS. 152/2006 E S.M.I.  
Sede Intervento: Via XI Settembre 2001 - Località di Cartoceto (PV)

REGIONE VALLE D'AOSTA  
COMMISSIONE DISTRITTUALE

## STUDIO TOMASSINI STUDIO TECNICO TOMASSINI FRANCESCO

committente:  
**SOLARI METALLI S.r.l.** p. Iva n.02545430414

TAV. 1: **PLANIMETRIA GENERALE  
con stralcio catastale e di Prg**  
Il tecnico:  
**Tomassini dott. arch. Francesco**


Partita I.V.A. n. 02511990415  
Via Fiamma Calchiell, n. 6 - 61036 - Collal di Matano (PV)  
tel. 0721/897161  
email: comec@studiotomassini.it

data:  
09-07-2018


Tutti i disegni sono protetti da Copyright - vietata la riproduzione totale o parziale



STRALCIO CATASTALE in scala 1:2000  
Foglio n. 24 map. n.370 - 344 - 448 (parte)

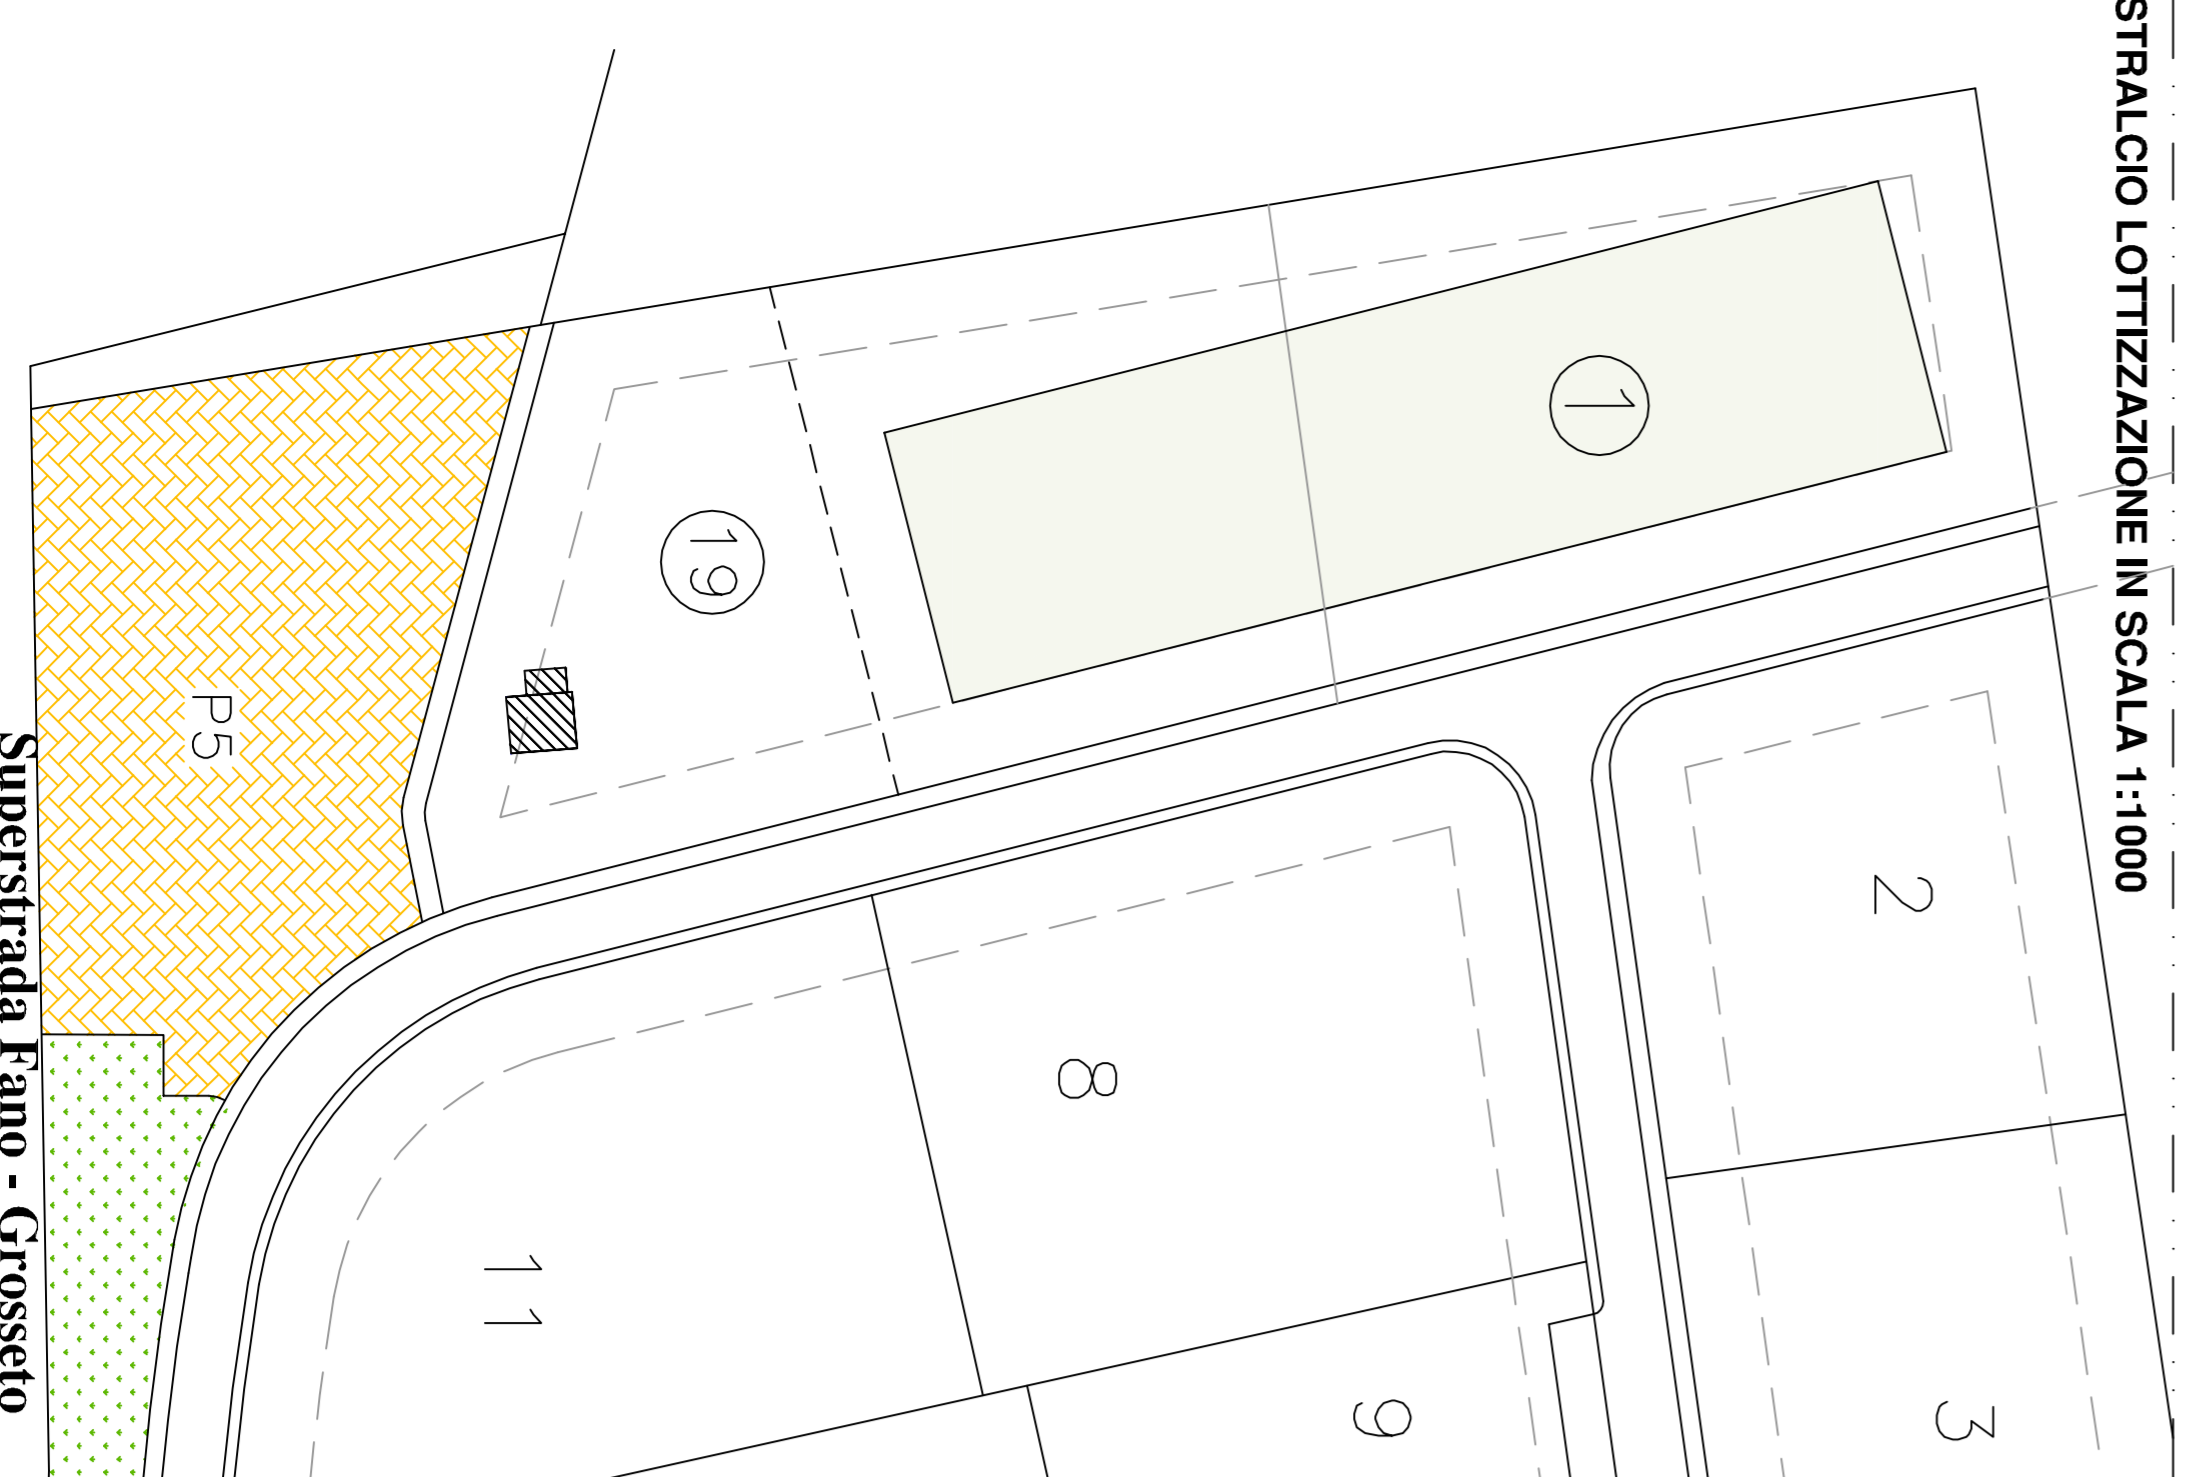


STRALCIO LOTTIZZAZIONE IN SCALA 1:1000

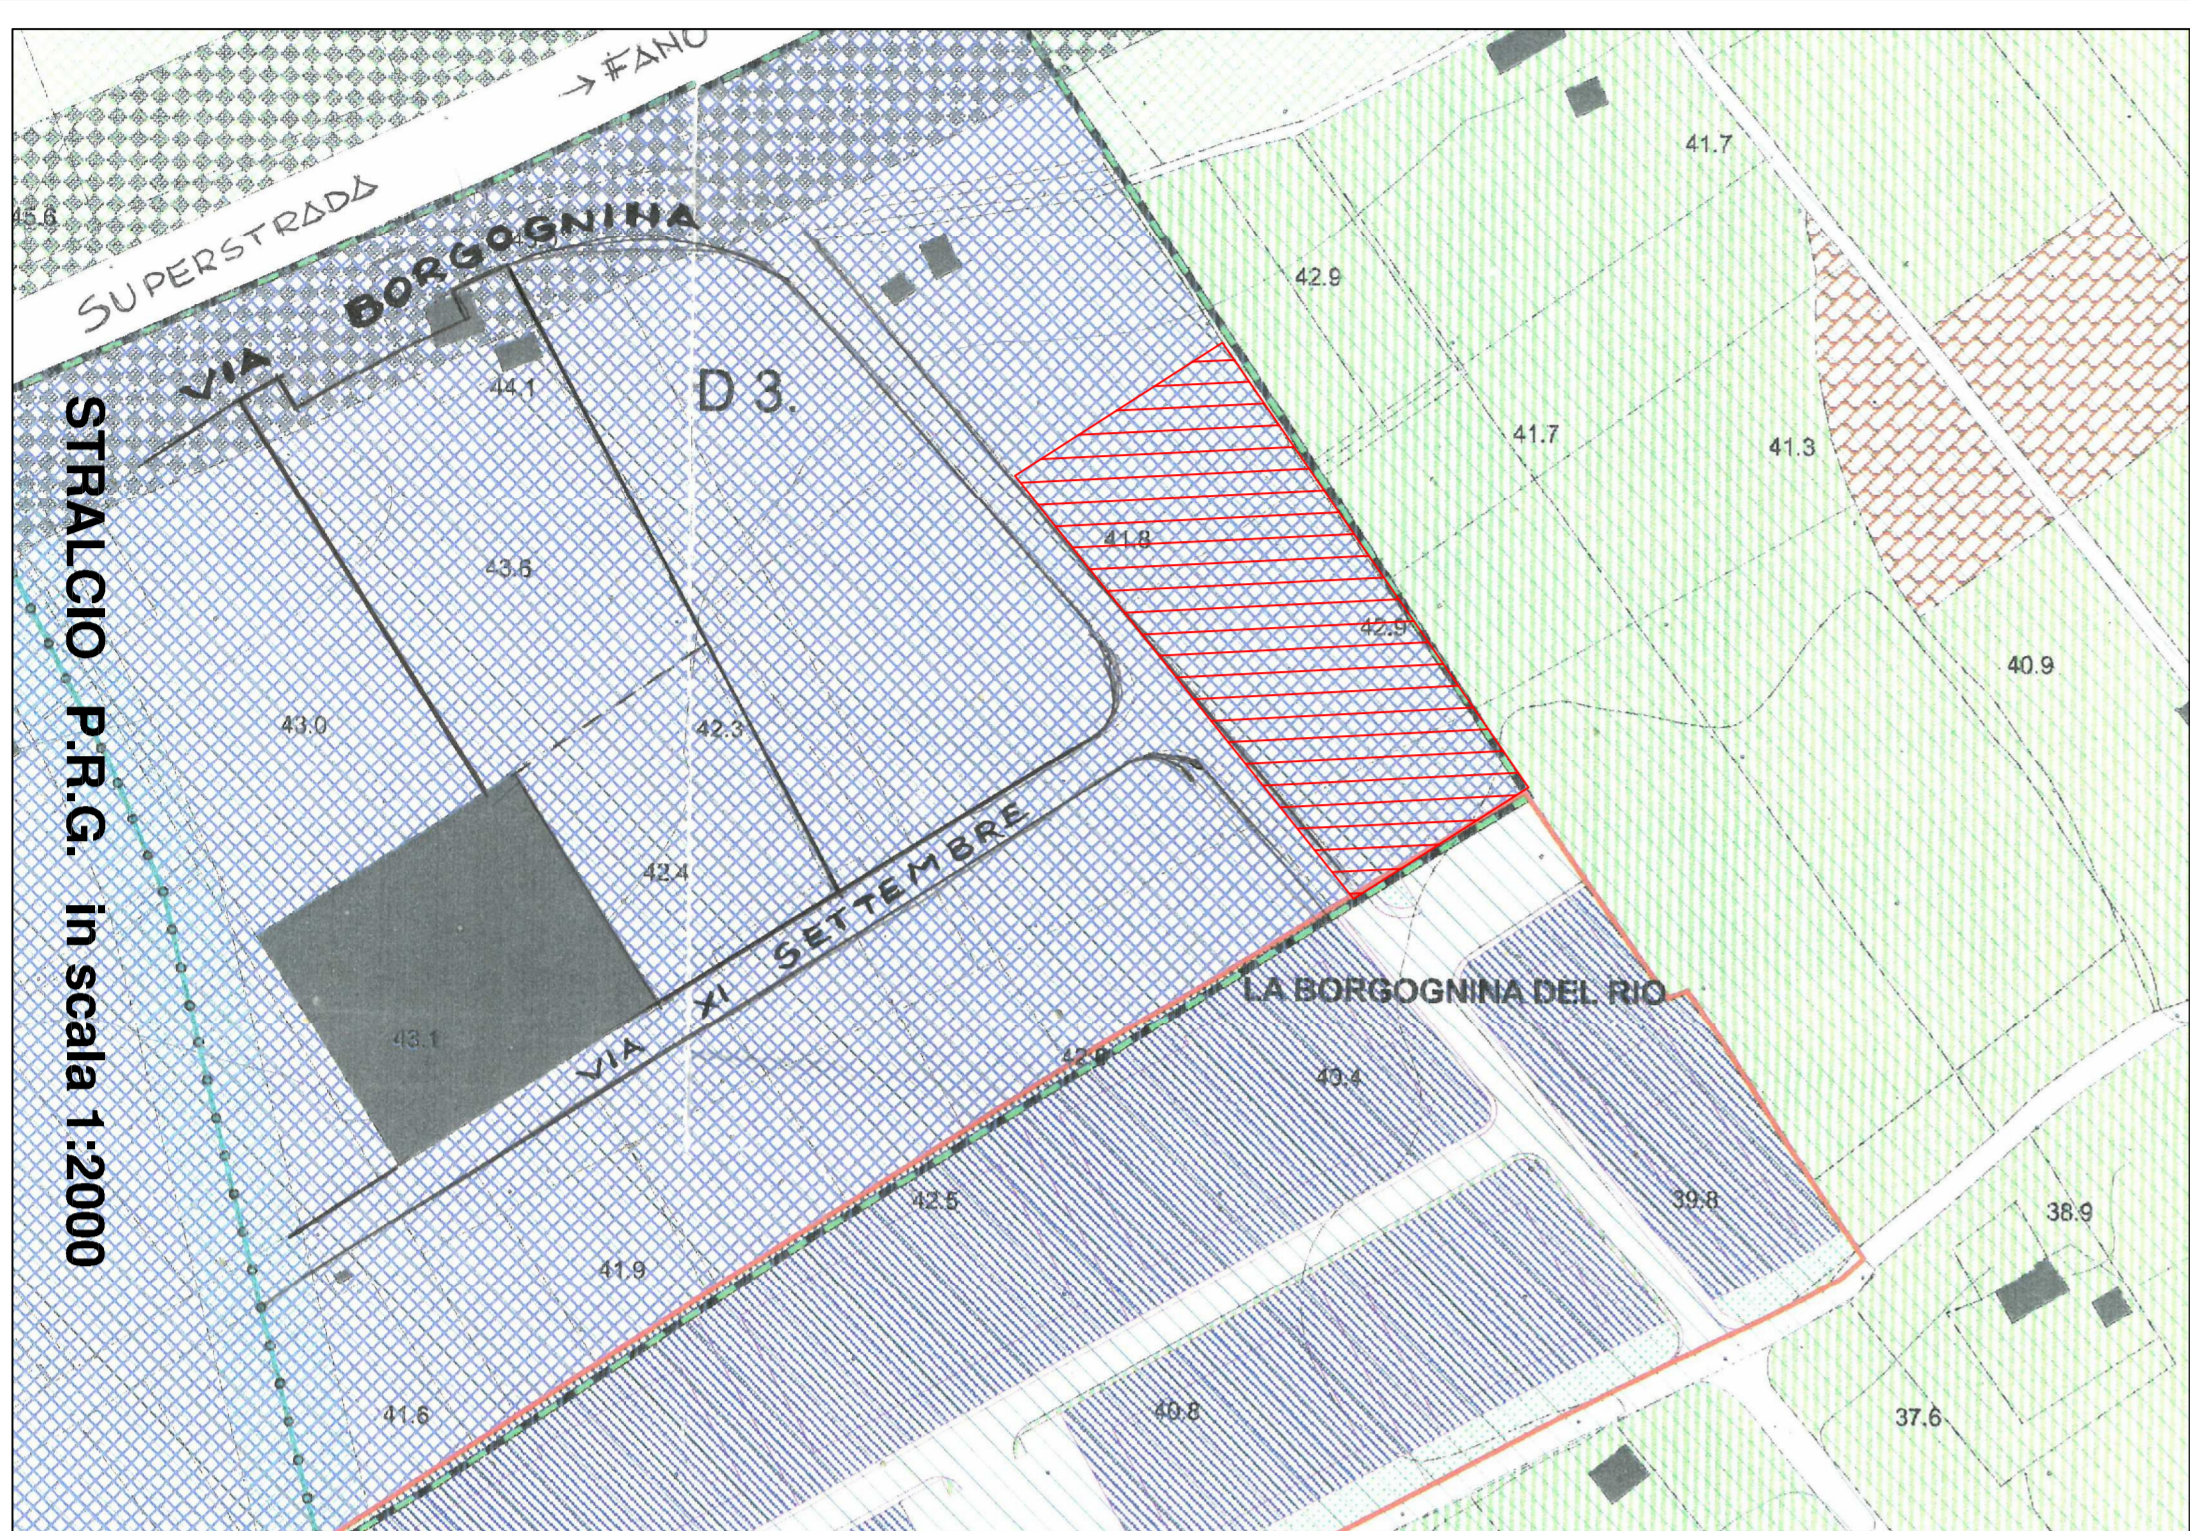

STRALCIO P.R.G. in scala 1:2000



### (LOTTO N.11)

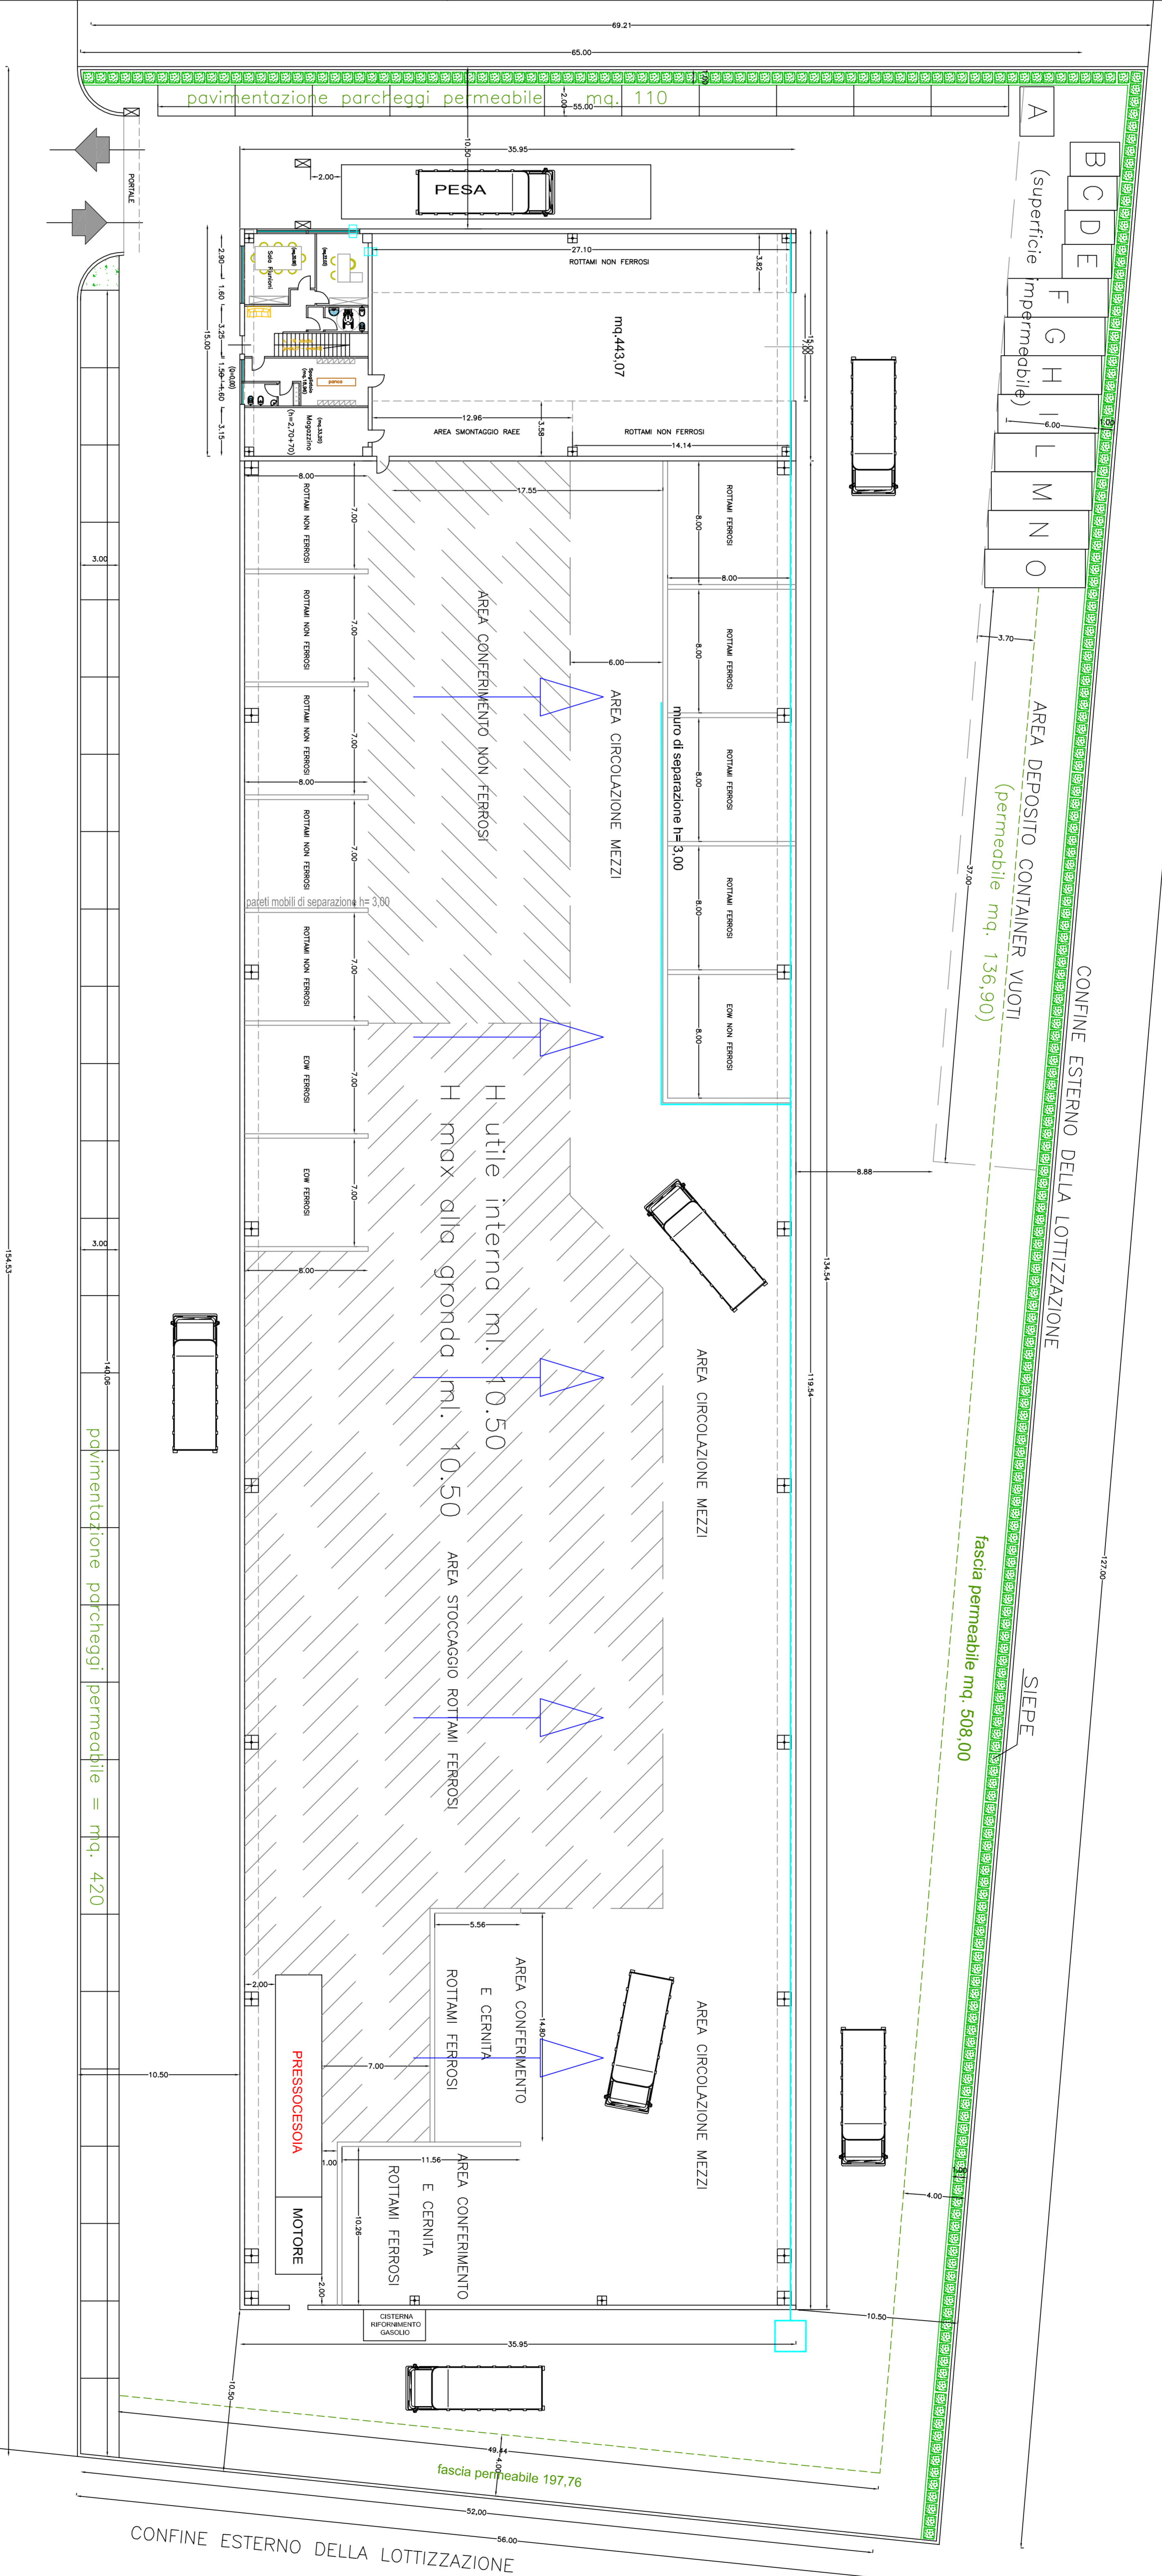

### PLANIMETRIA IN SCALA 1:2000

V I A B O R G O G N I N A

### LEGENDA:

- CANALINA DI DRENAGGIO LIQUIDI DI PERCOLAZIONE
- VASCA INTERRATA STAGNA RACCOLTA LIQUIDI DI PERCOLAZIONE
- PENDENZA PAVIMENTAZIONE INTERNA PER SCOLO LIQUIDI DI PERCOLAZIONE
- A RIFIUTI PLASTICI
- B RIFIUTI DI CARTA E CARTONE
- C RIFIUTI DI LEGNO
- D RIFIUTI DI IMBALLAGGI
- E RIFIUTI DI VETRO
- F PNEUMATICI FUORI USO
- G RIFIUTI DI APPARECCHIATURE ELETTRICHE ED ELETTRONICHE (RAEE)
- H RIFIUTI DI COMPONENTI DI APPARECCHIATURE ELETTRICHE ED ELETTRONICHE (RAEE)
- I BATTERIE ESAUSTE
- L RIFIUTI DI MARMITTE CATALITICHE
- M RIFIUTI TESSILI
- N IMBALLAGGI MISTI DA CERNITA FIUTTI
- O RIFIUTI MISTI DA CERNITA RIFIUTI