



sezione 3-a

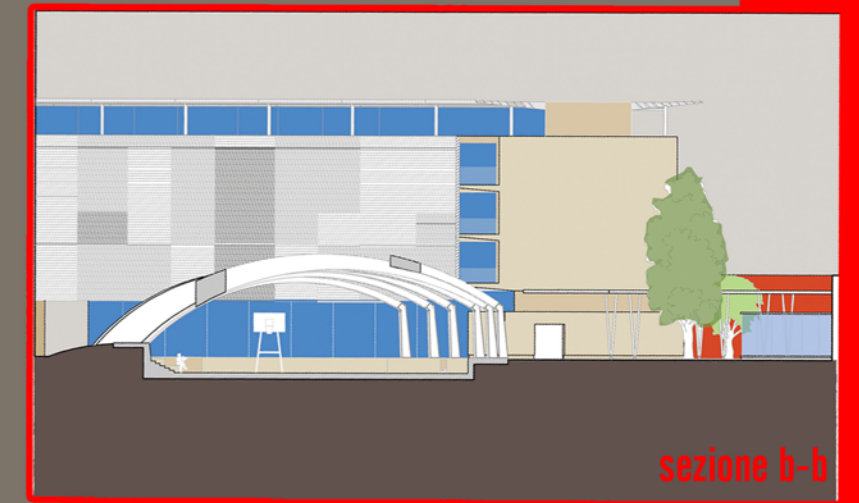



sezione b-b

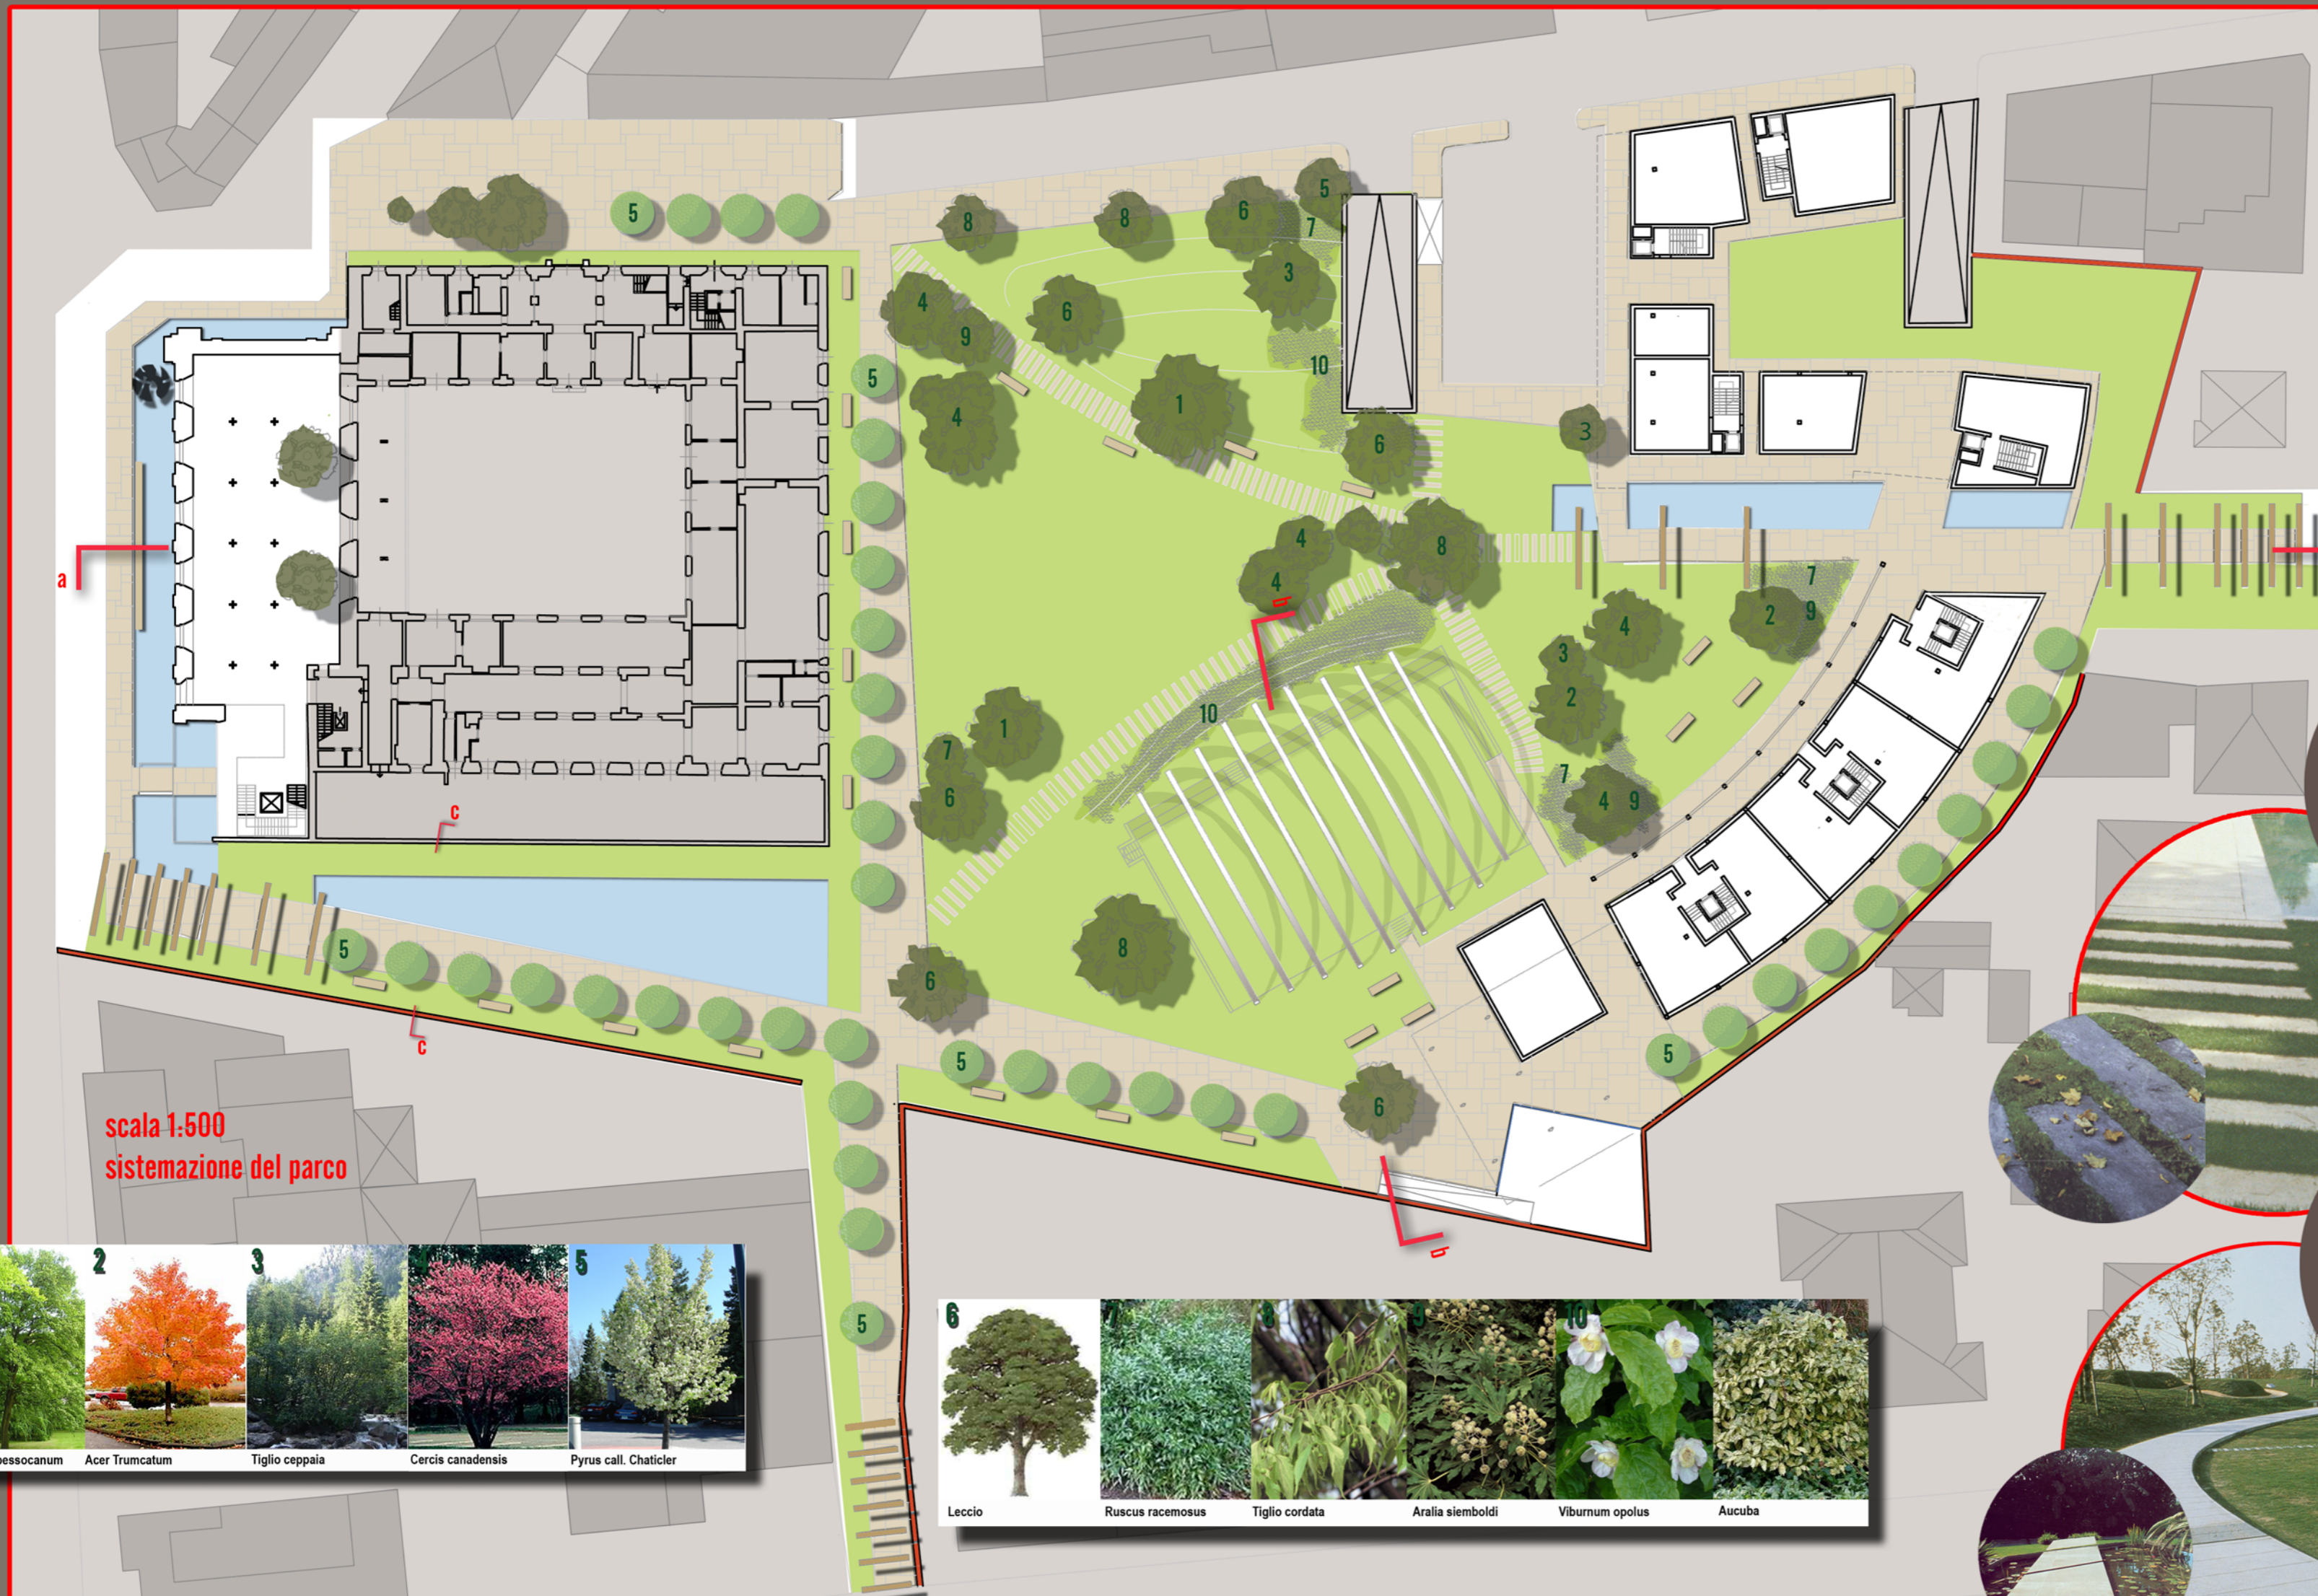

scala 1:500
sistemazione del parco




sezione c-c

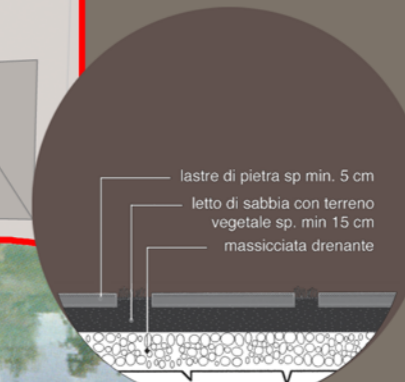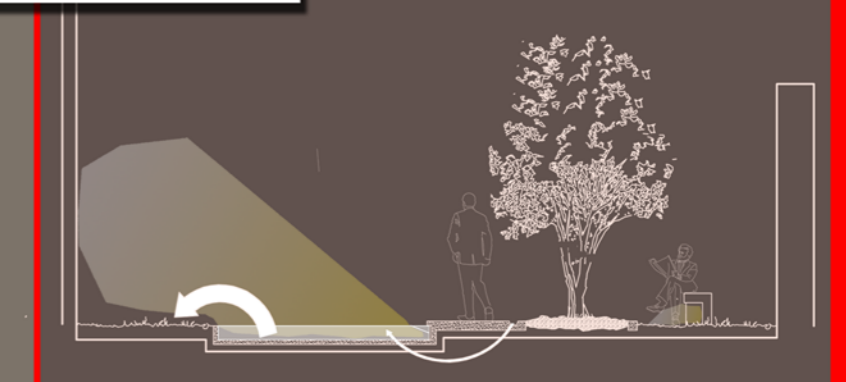

lastre di pietra sp. min. 5 cm
letto di sabbia con terreno vegetale sp. min 15 cm
massicciata drenante



lastre di pietra sp. min 3 cm
letto di malta sp. 3-4 cm
caldana con rete elettrosaldata
massicciata drenante

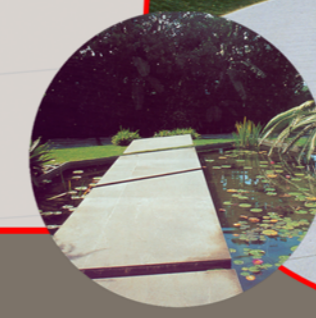

M8 otto

