



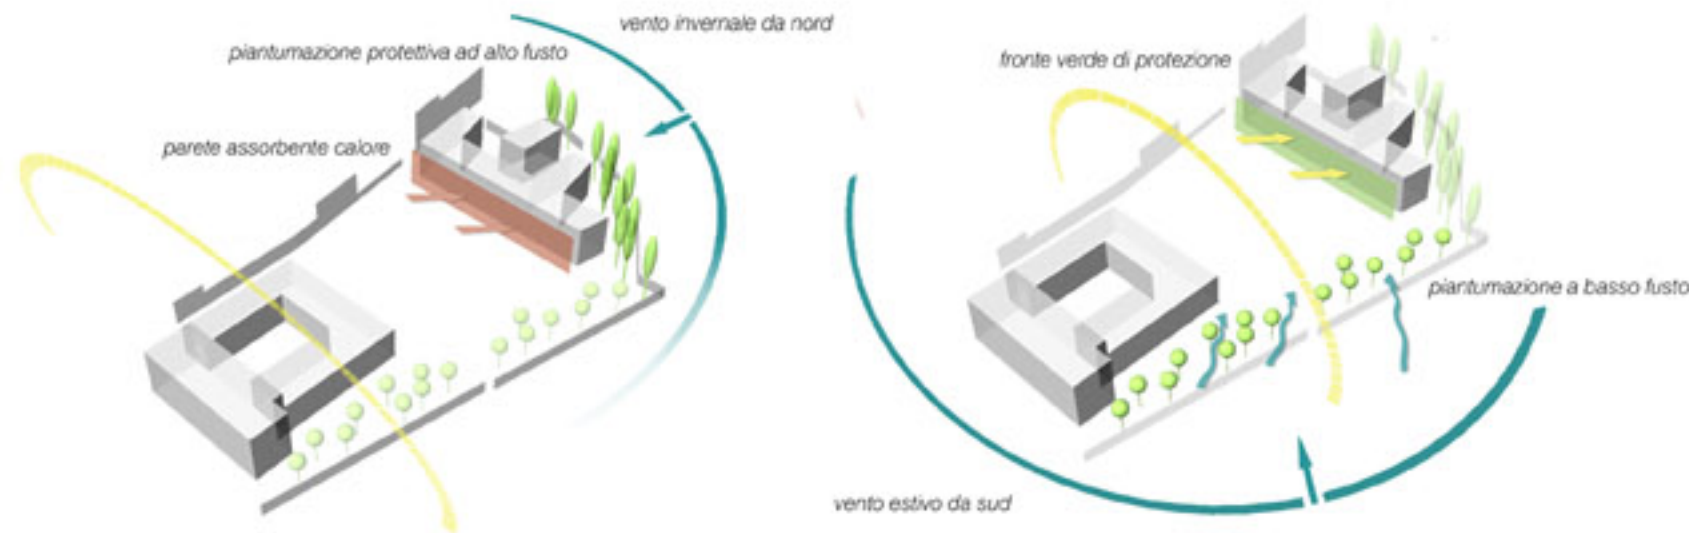


PLANIVOLUMETRICO scala 1:1000


SCHEMI BIOCLIMATICI URBANI

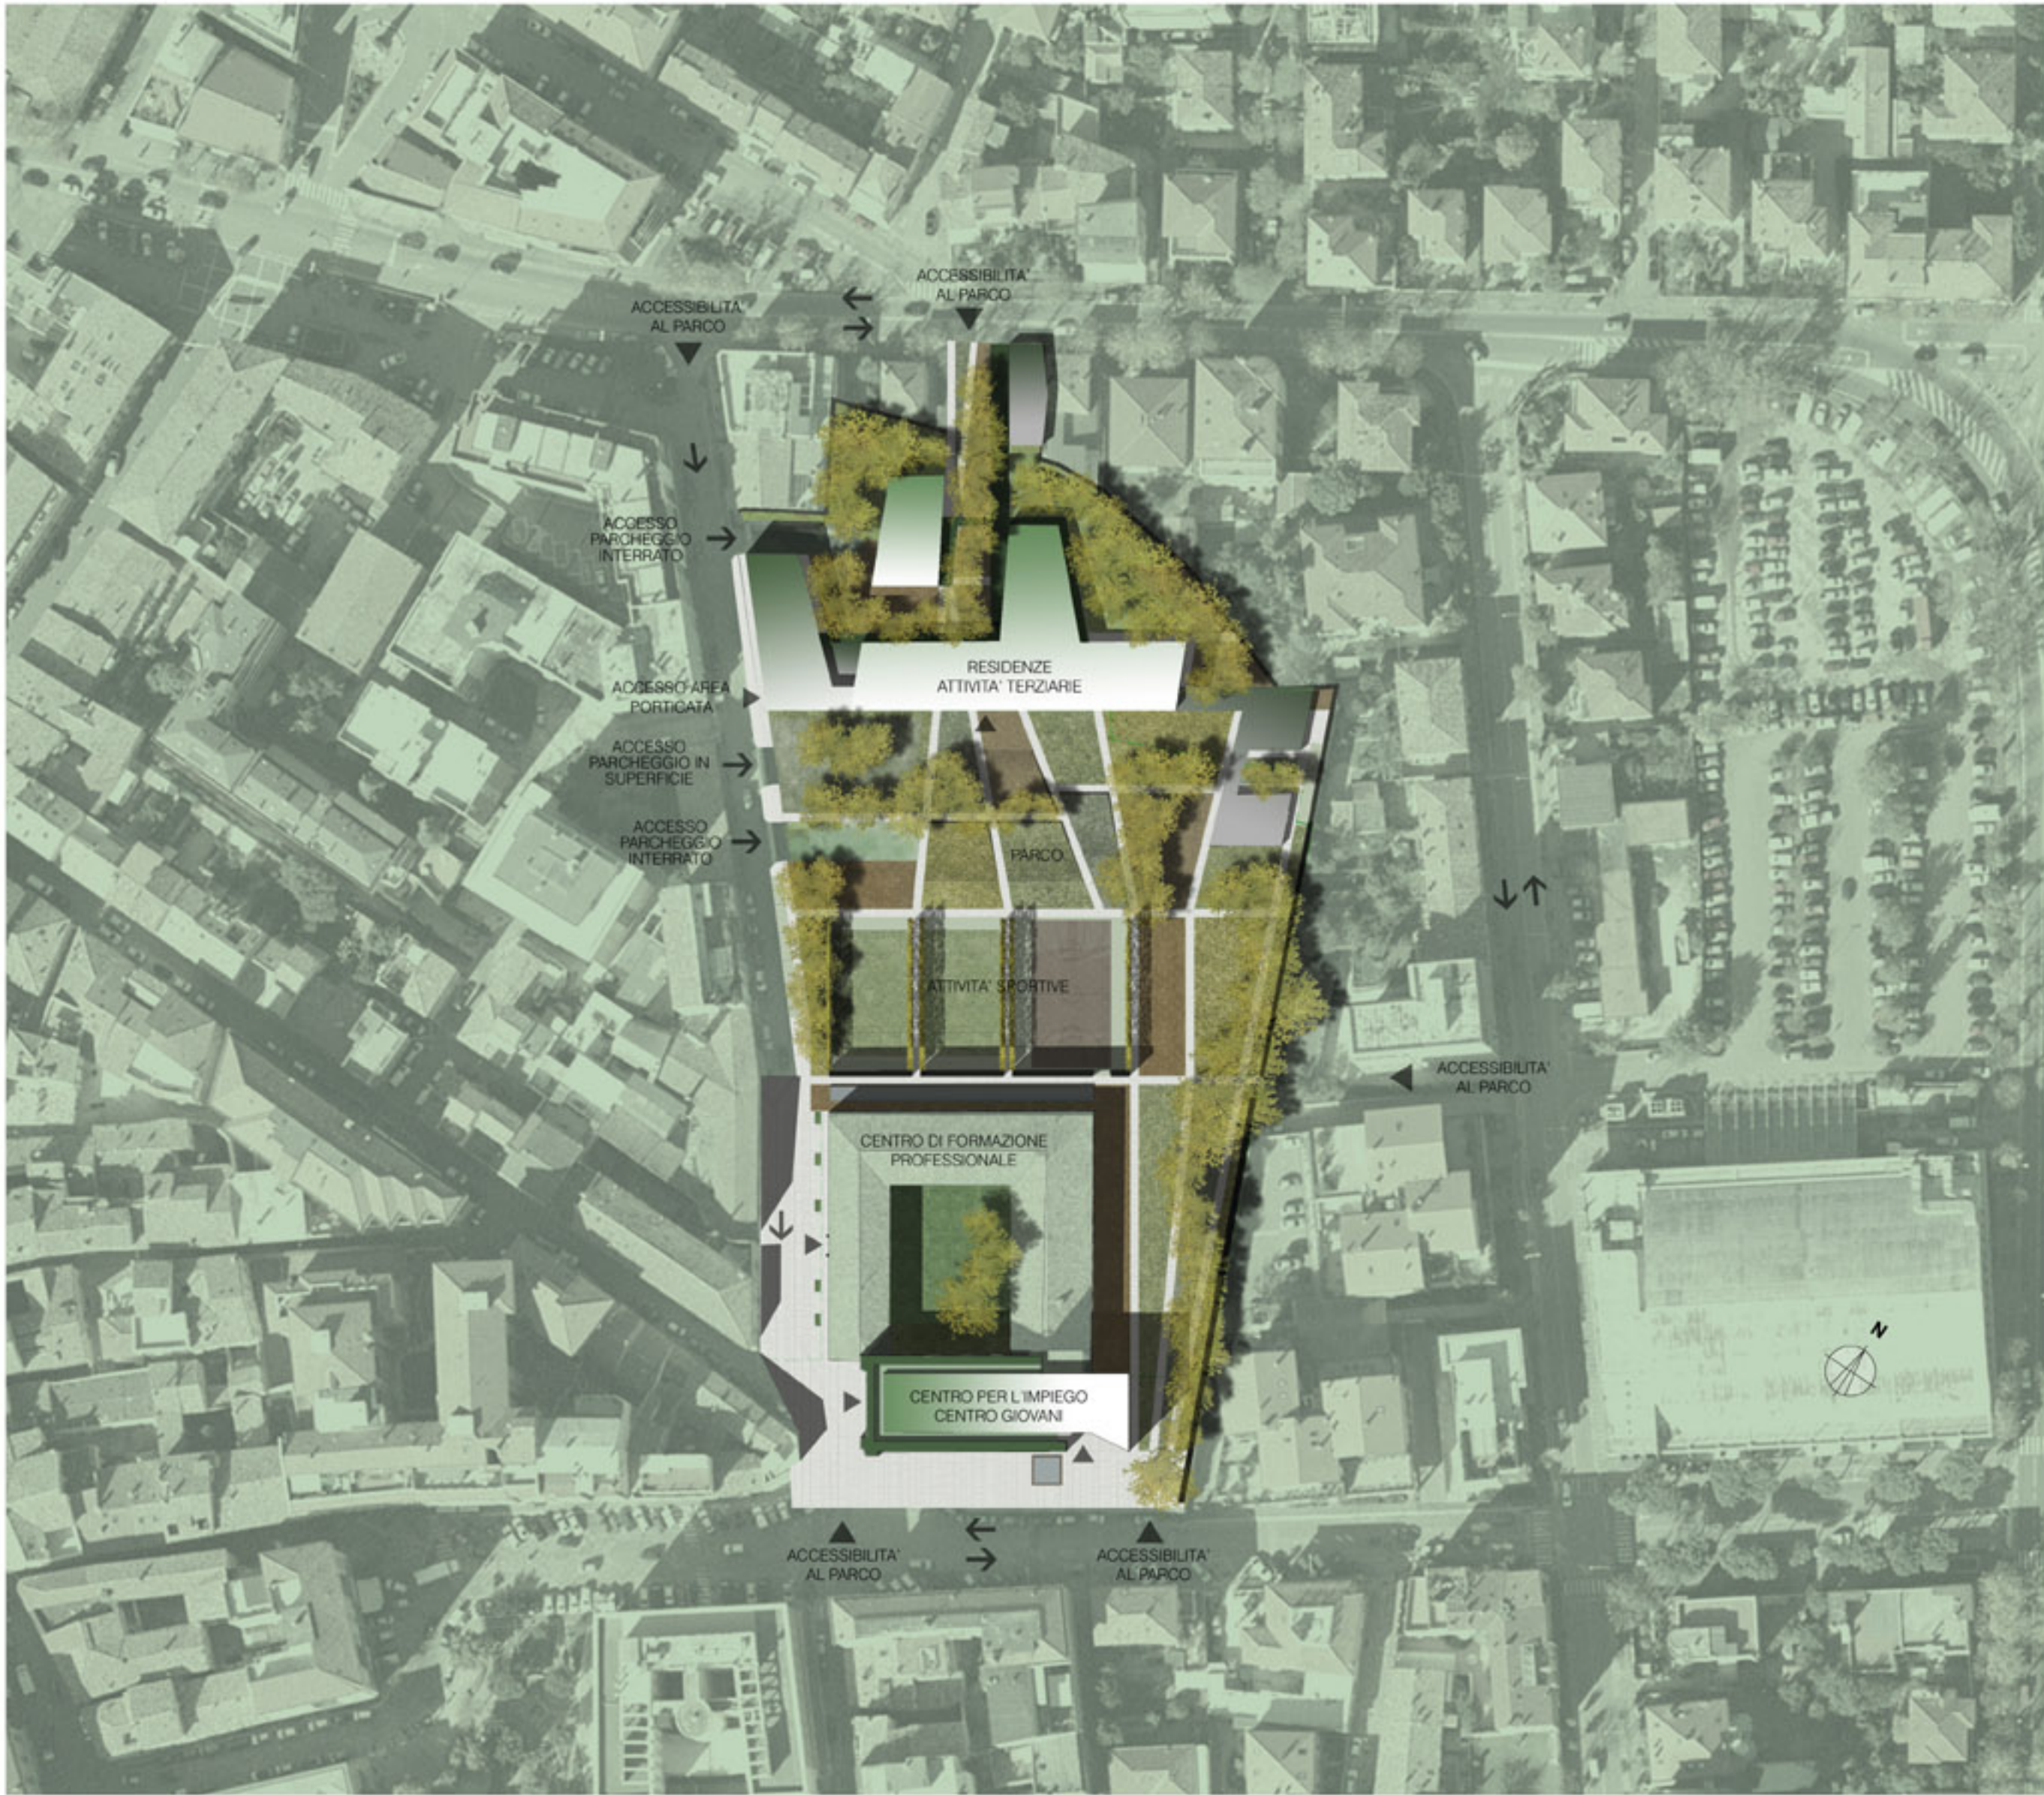


DEFINIRE LO SPAZIO

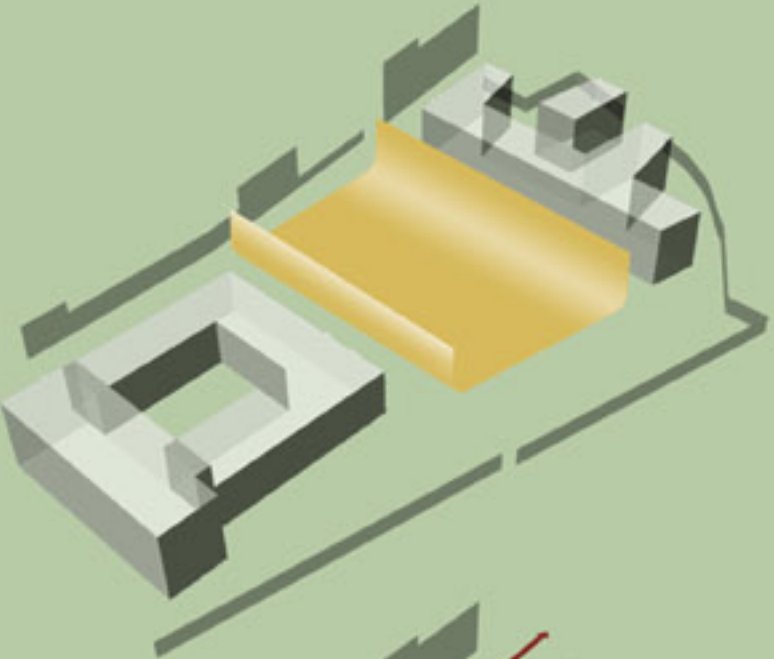


SLEGARE

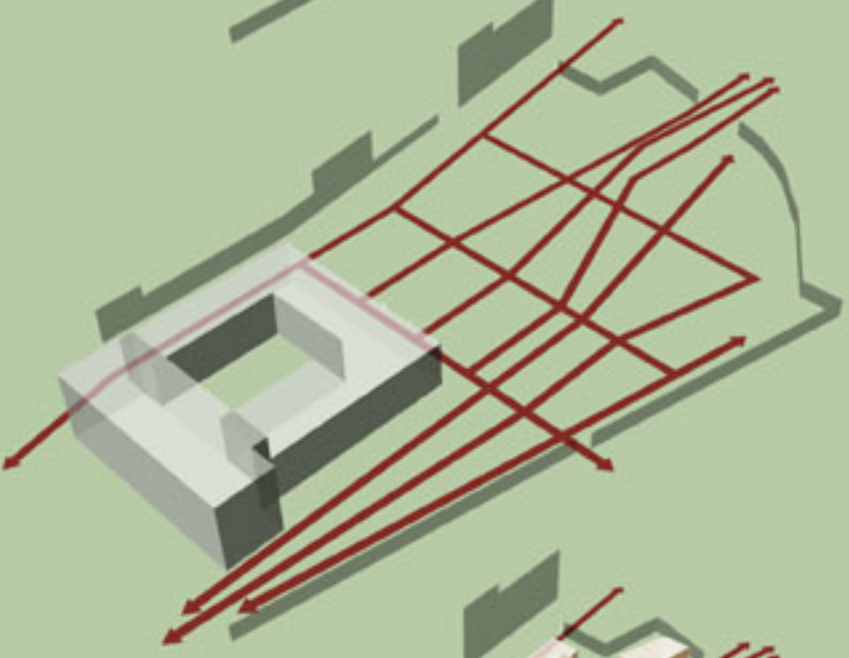


INSEDIARE E FRAMMENTARE

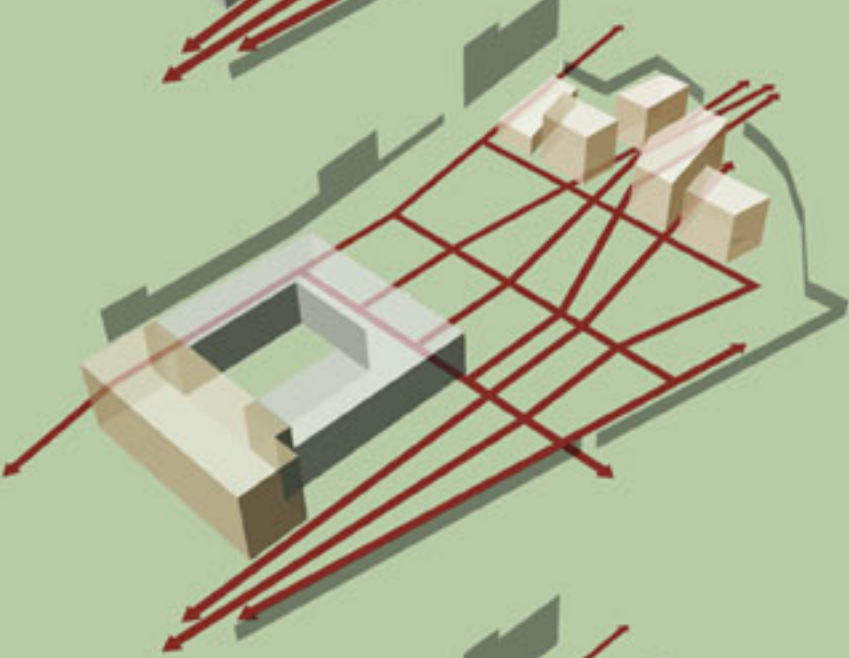

ARTICOLARE IL PARCO

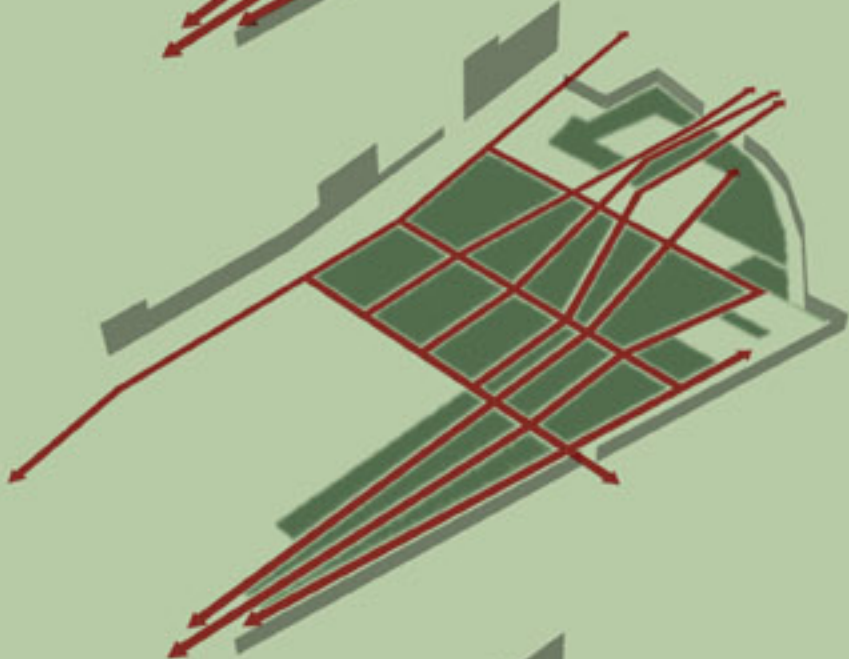

RICOMPORRE

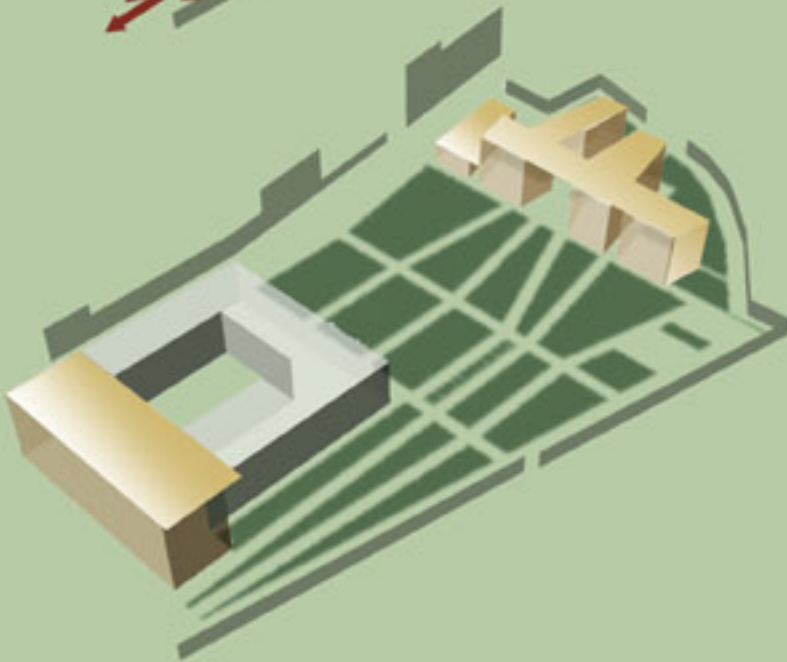

SCHEMI COMPOSITIVI DELL'INTERVENTO URBANO