


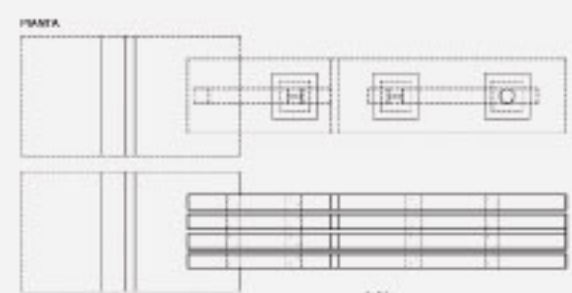


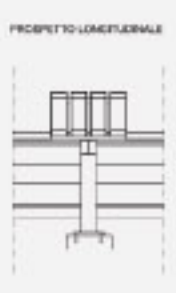



PANCHINA - TIPOLOGIA A
scala 1:20

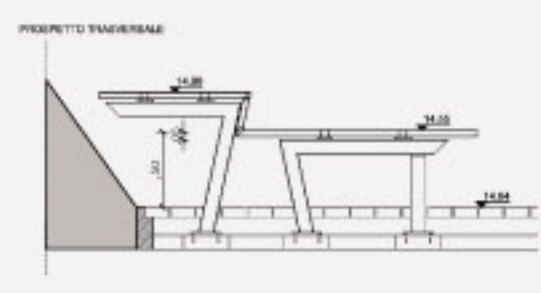

RELA

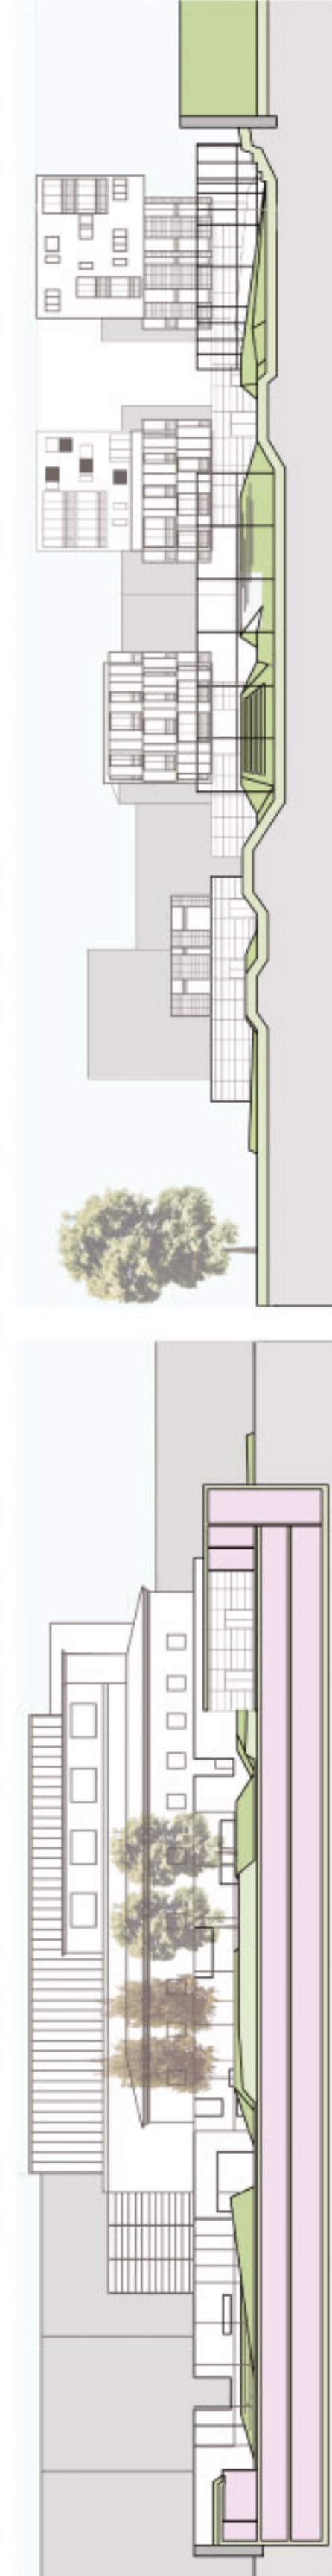

SEZIONE_A scala 1:500

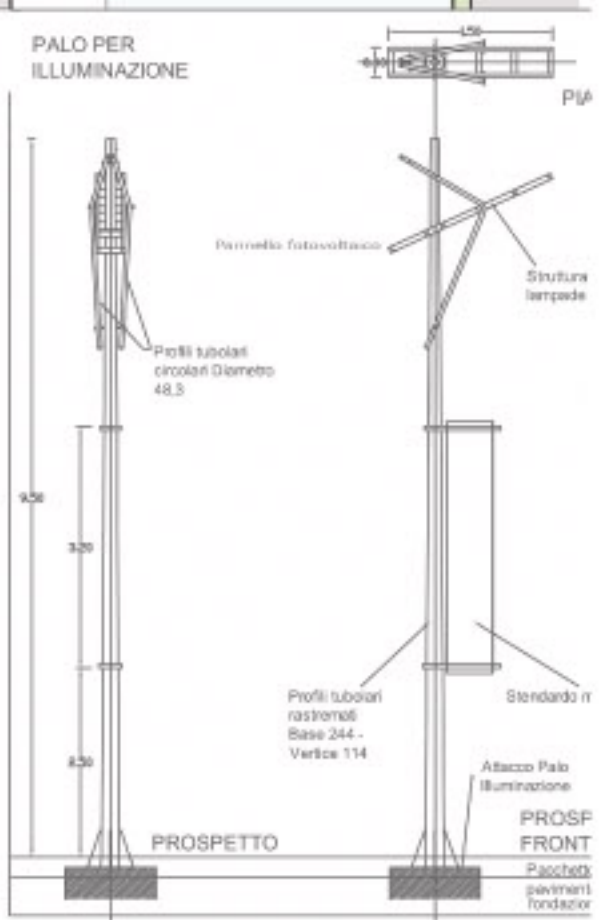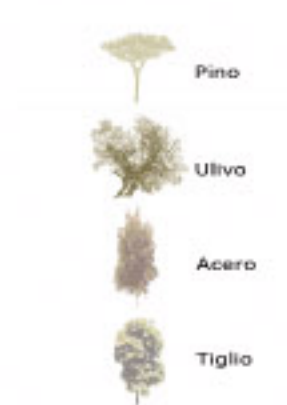

SEZIONE_B scala 1:500

