


PIANTA DELLA COPERTURA

LEGENDA:

- Nuovi elementi in c.a.
- Nuovi elementi in acciaio

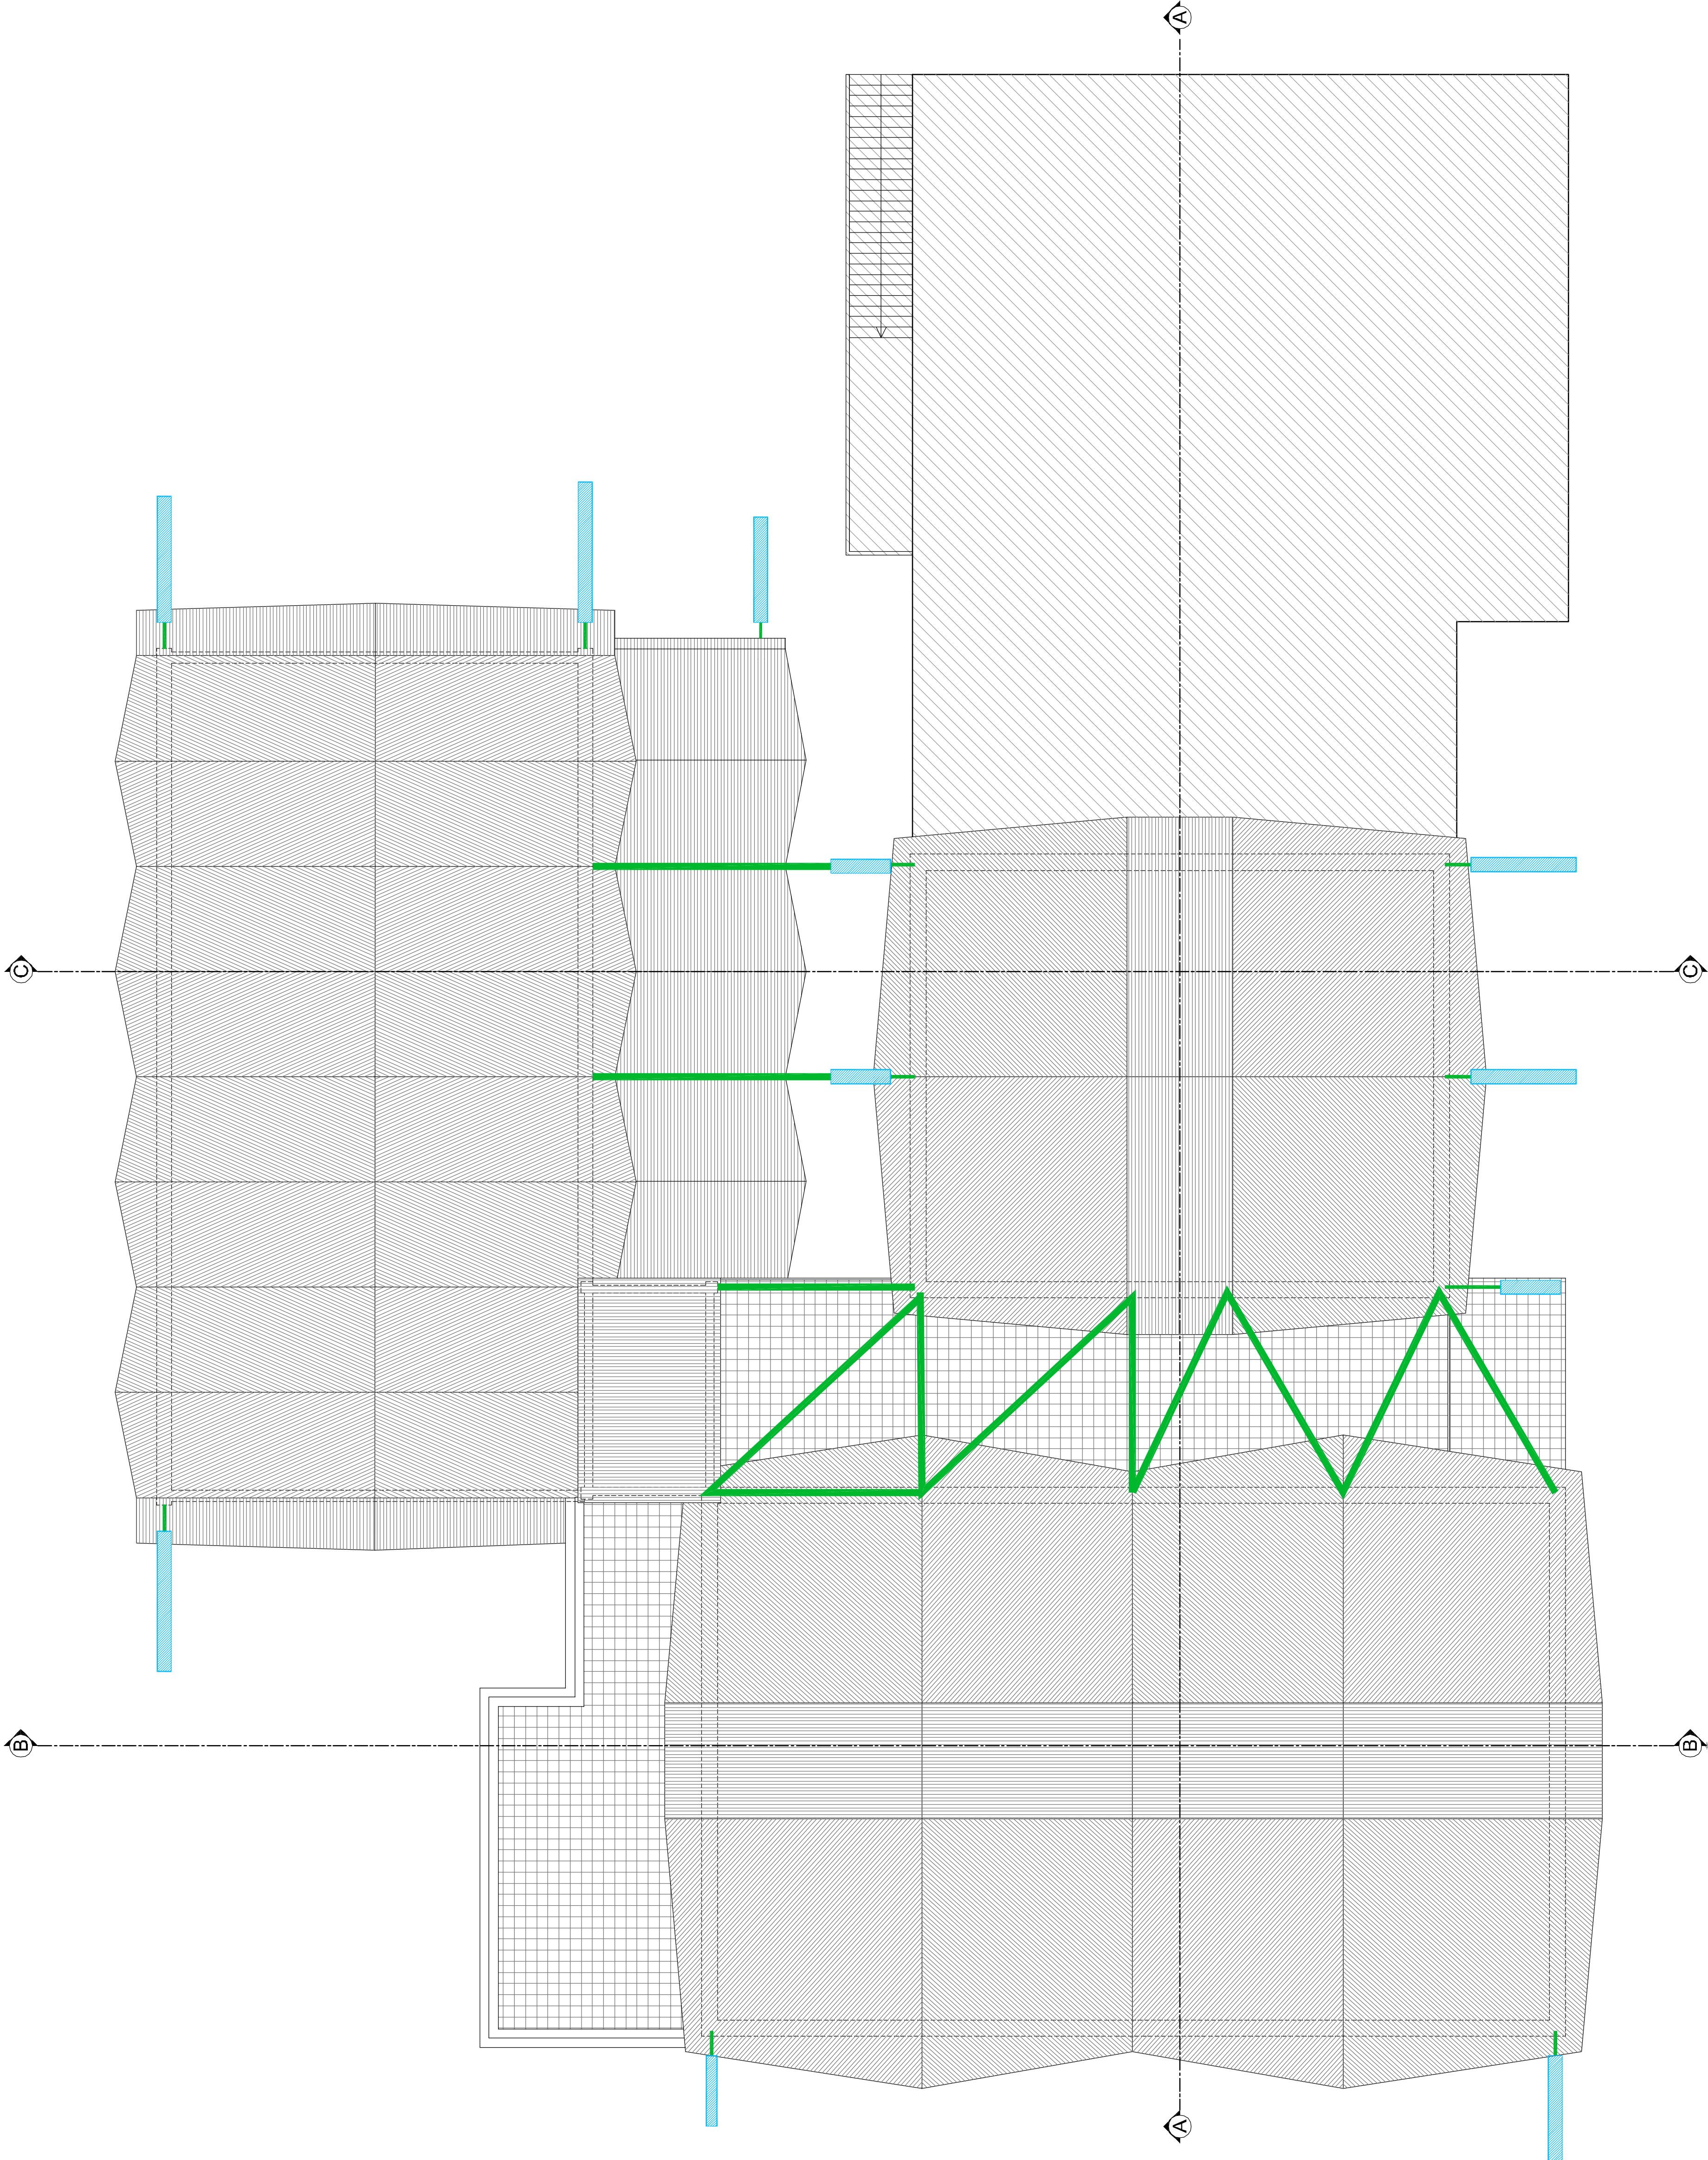

COMUNE DI PIANDIMELETO  
(Provincia di Pesaro e Urbino)

ADEGUAMENTO SISMICO DELLA SCUOLA PRIMARIA E  
SECONDARIA DI PRIMO GRADO DI PIANDIMELETO.



PROGETTO ESECUTIVO

ELABORATI GRAFICI


Tav. AR05

Scala 1:100

Planta della copertura

Data: ottobre 2017.

Il Progettista  
Dott. Ing. Giorgio D'Angeli

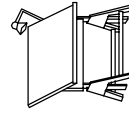

Studio Tecnico  
Dott. Ing. Giorgio D'Angeli



Cassa Roma - 0648 - 410261 - 410262 (Riv.)  
Tel. e fax: 0727 758072 - 0727 704071  
E-mail: ing.dangeli@studio.it  
PEC: giorgio.dangeli@pec.studio.it  
Aut. Min. Sc. del 12/05/2010 n. 10404/Reg.  
Codice Fiscale: 0180 08405 04425