



Carpenteria a quota 7.60 e copertura palestra

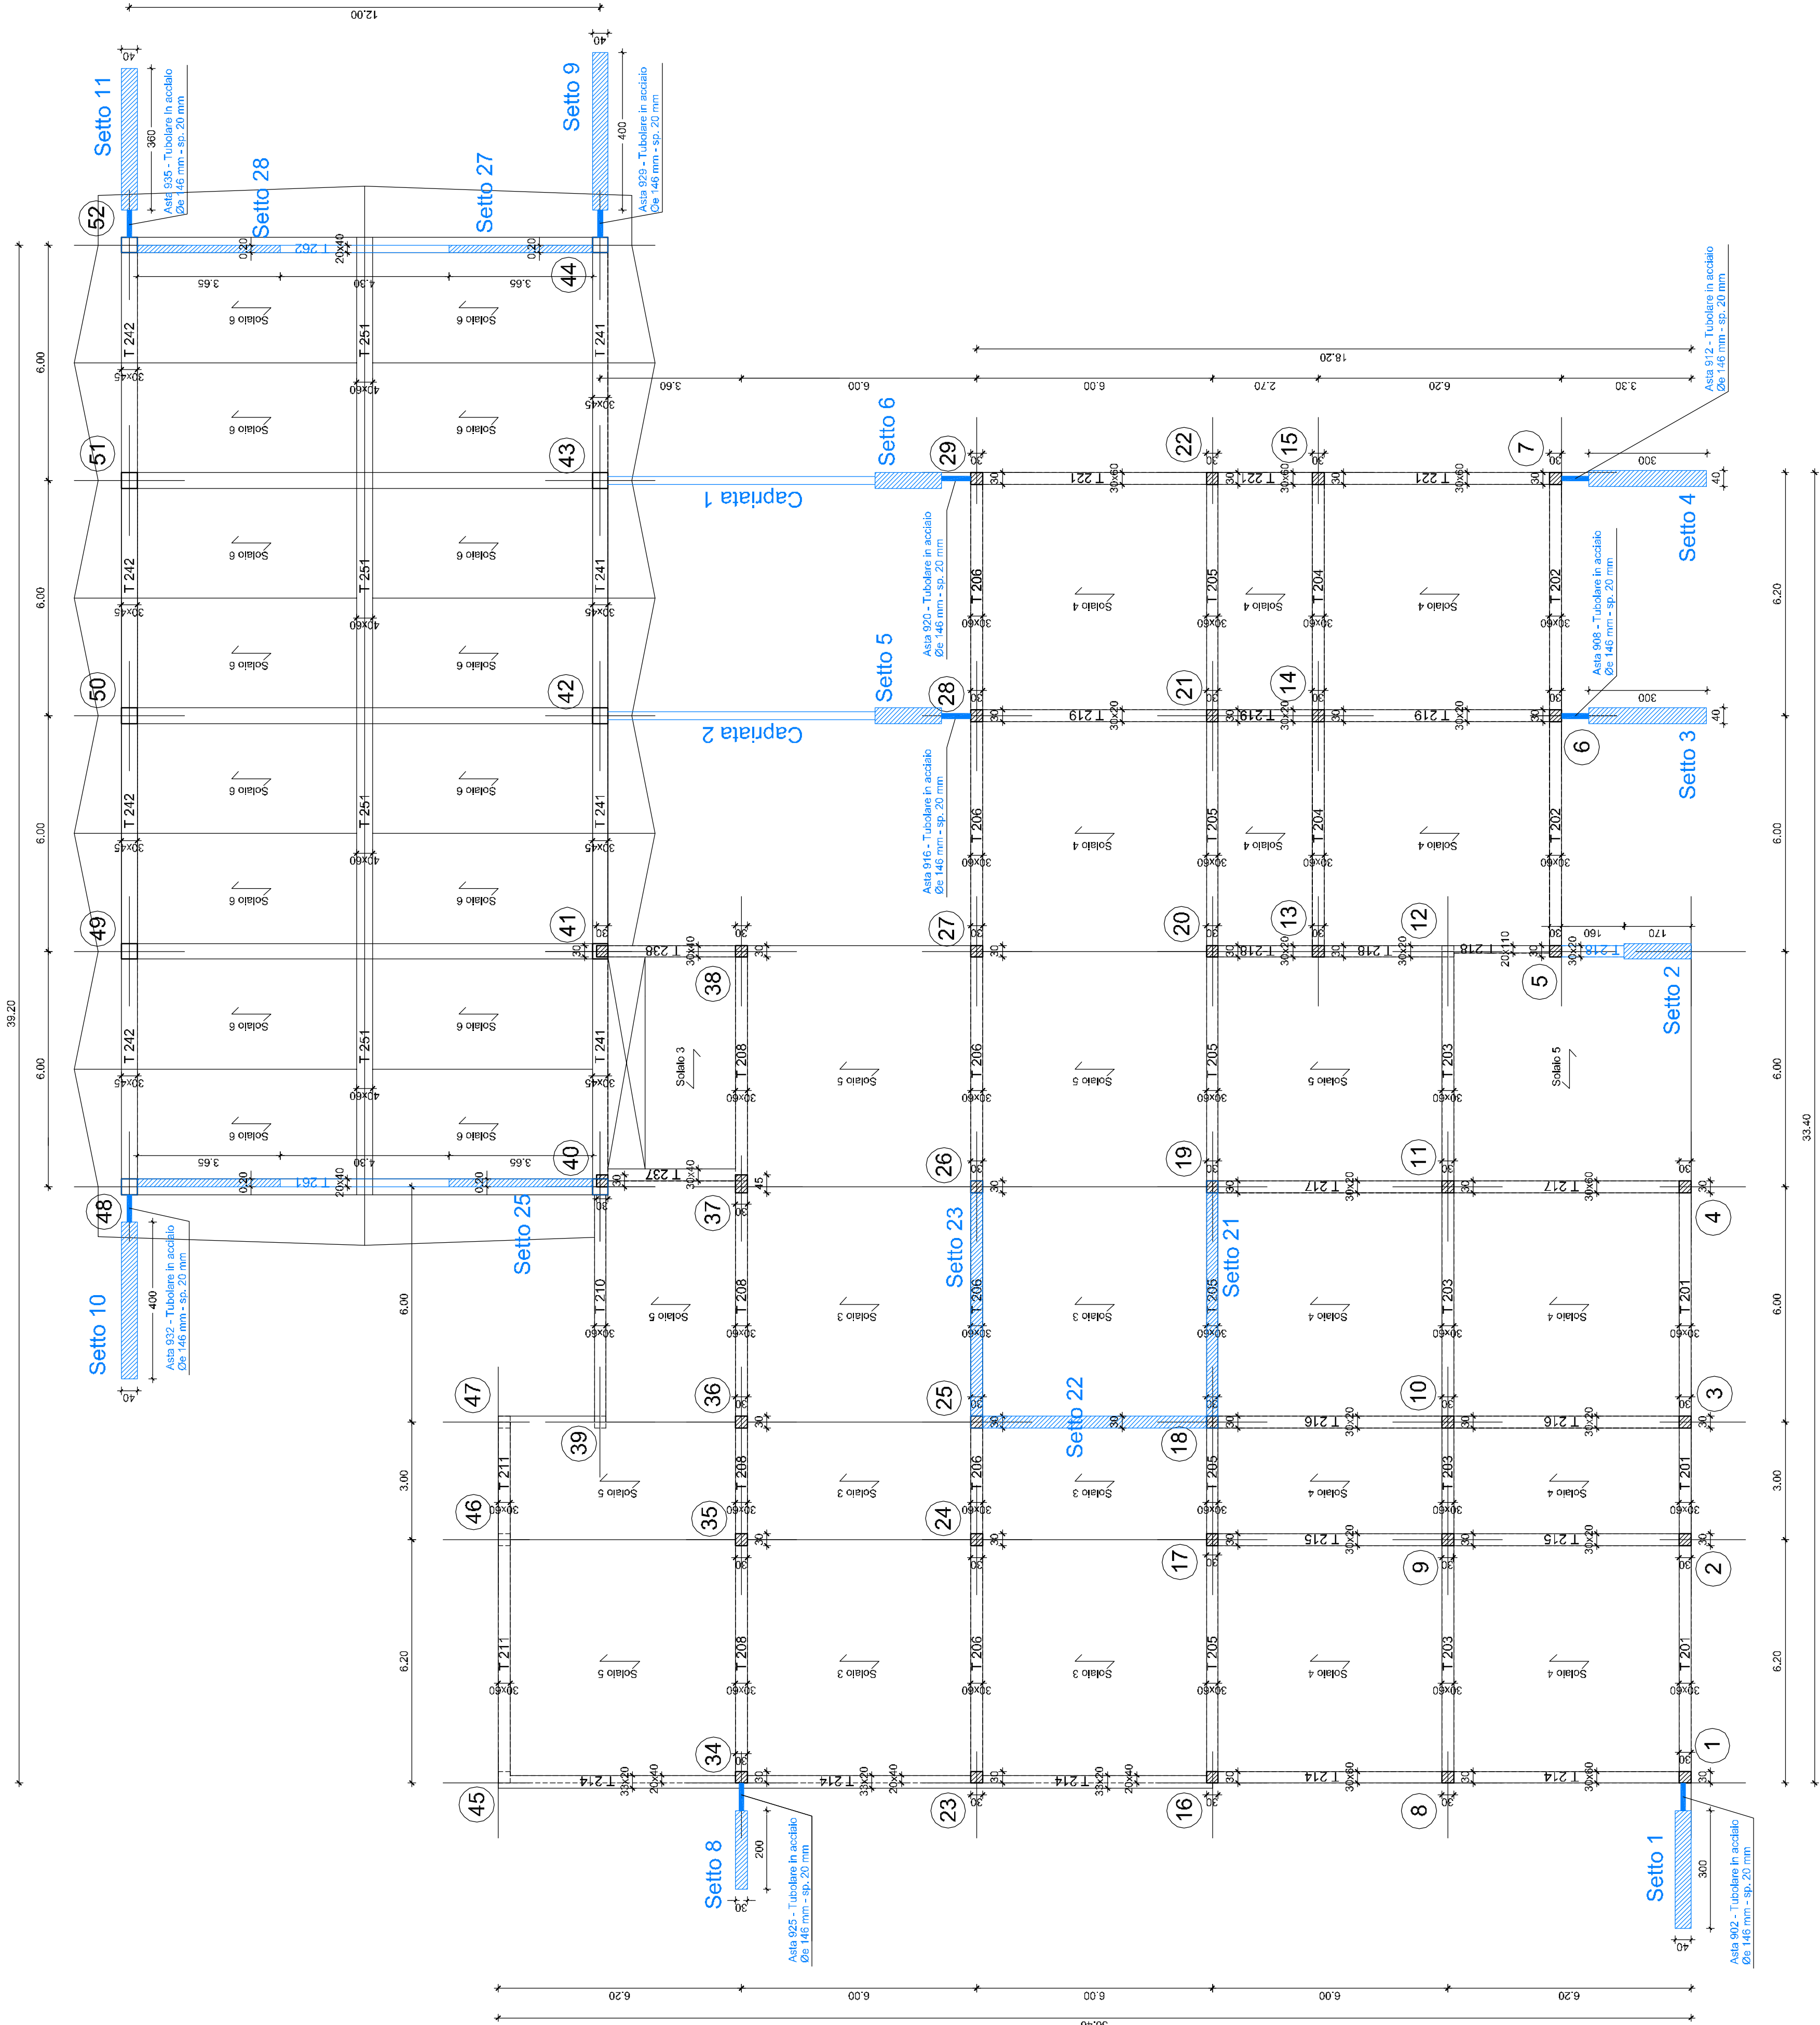

COMUNE DI PIANDIMELETO  
(Provincia di Pesaro e Urbino)

ADEGUAMENTO SISMICO DELLA SCUOLA PRIMARIA E  
SECONDARIA DI PRIMO GRADO DI PIANDIMELETO.



PROGETTO ESECUTIVO

ESECUTIVI STRUTTURALI




Tav. ES03

Impalcato piano secondo  
e copertura palestra

Scala 1:100

Data: ottobre 2017.

Il Progettista  
Dott. Ing. Giorgio D'Angeli

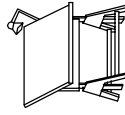

Studio Tecnico  
Dott. Ing. Giorgio D'Angeli

Corso Roma - 66100 - 410561 - L'Aquila (AQ)  
Tel. e fax: 0727.758075 - 0727.704071  
E-mail: ing.dangeli@libero.it  
PEC: giorgio.dangeli@peccom.it  
Aut. Min. Econ. n. 1009/2012 del 12/01/2012  
Codice Fiscale: 0180.08405.00425